


Detailplan:

Grundriss:

Stellfläche der geplanten Windenergieanlagen,
gleiches Schema an Anlage Nr. 1-5

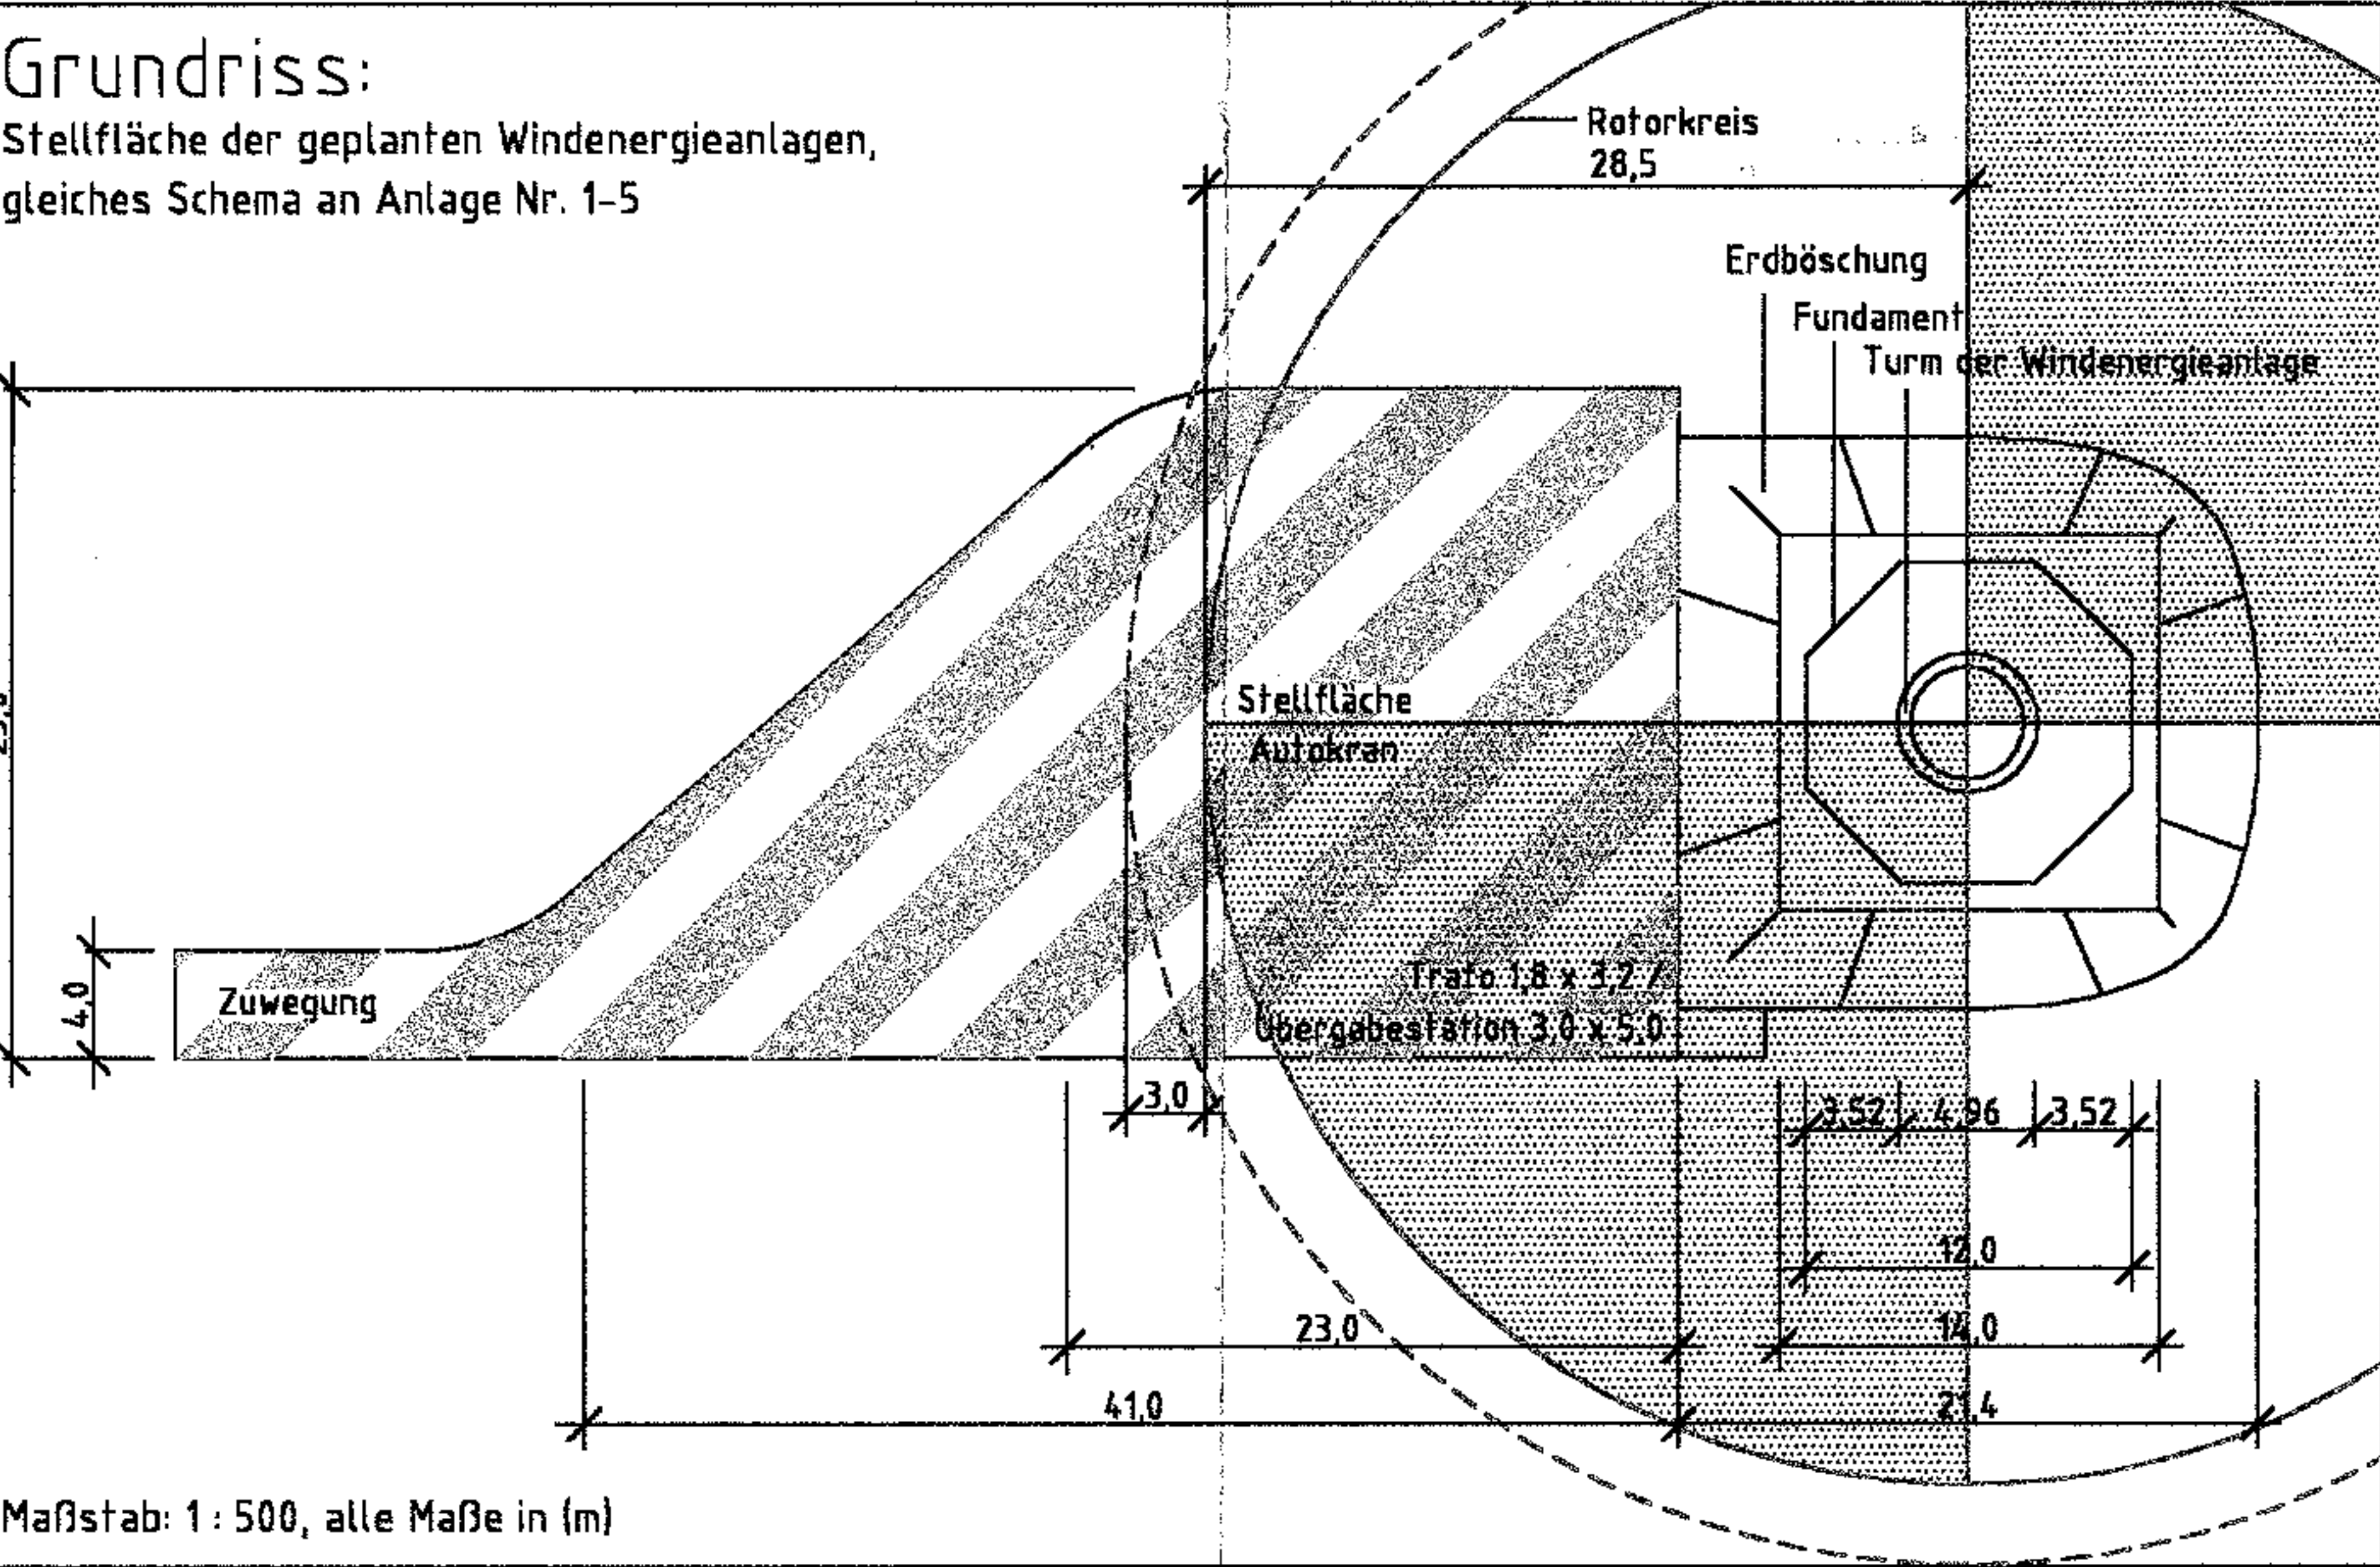

Maßstab: 1 : 500, alle Maße in (m)

Ansicht:

HSW Windkraftanlage 1000/57

