


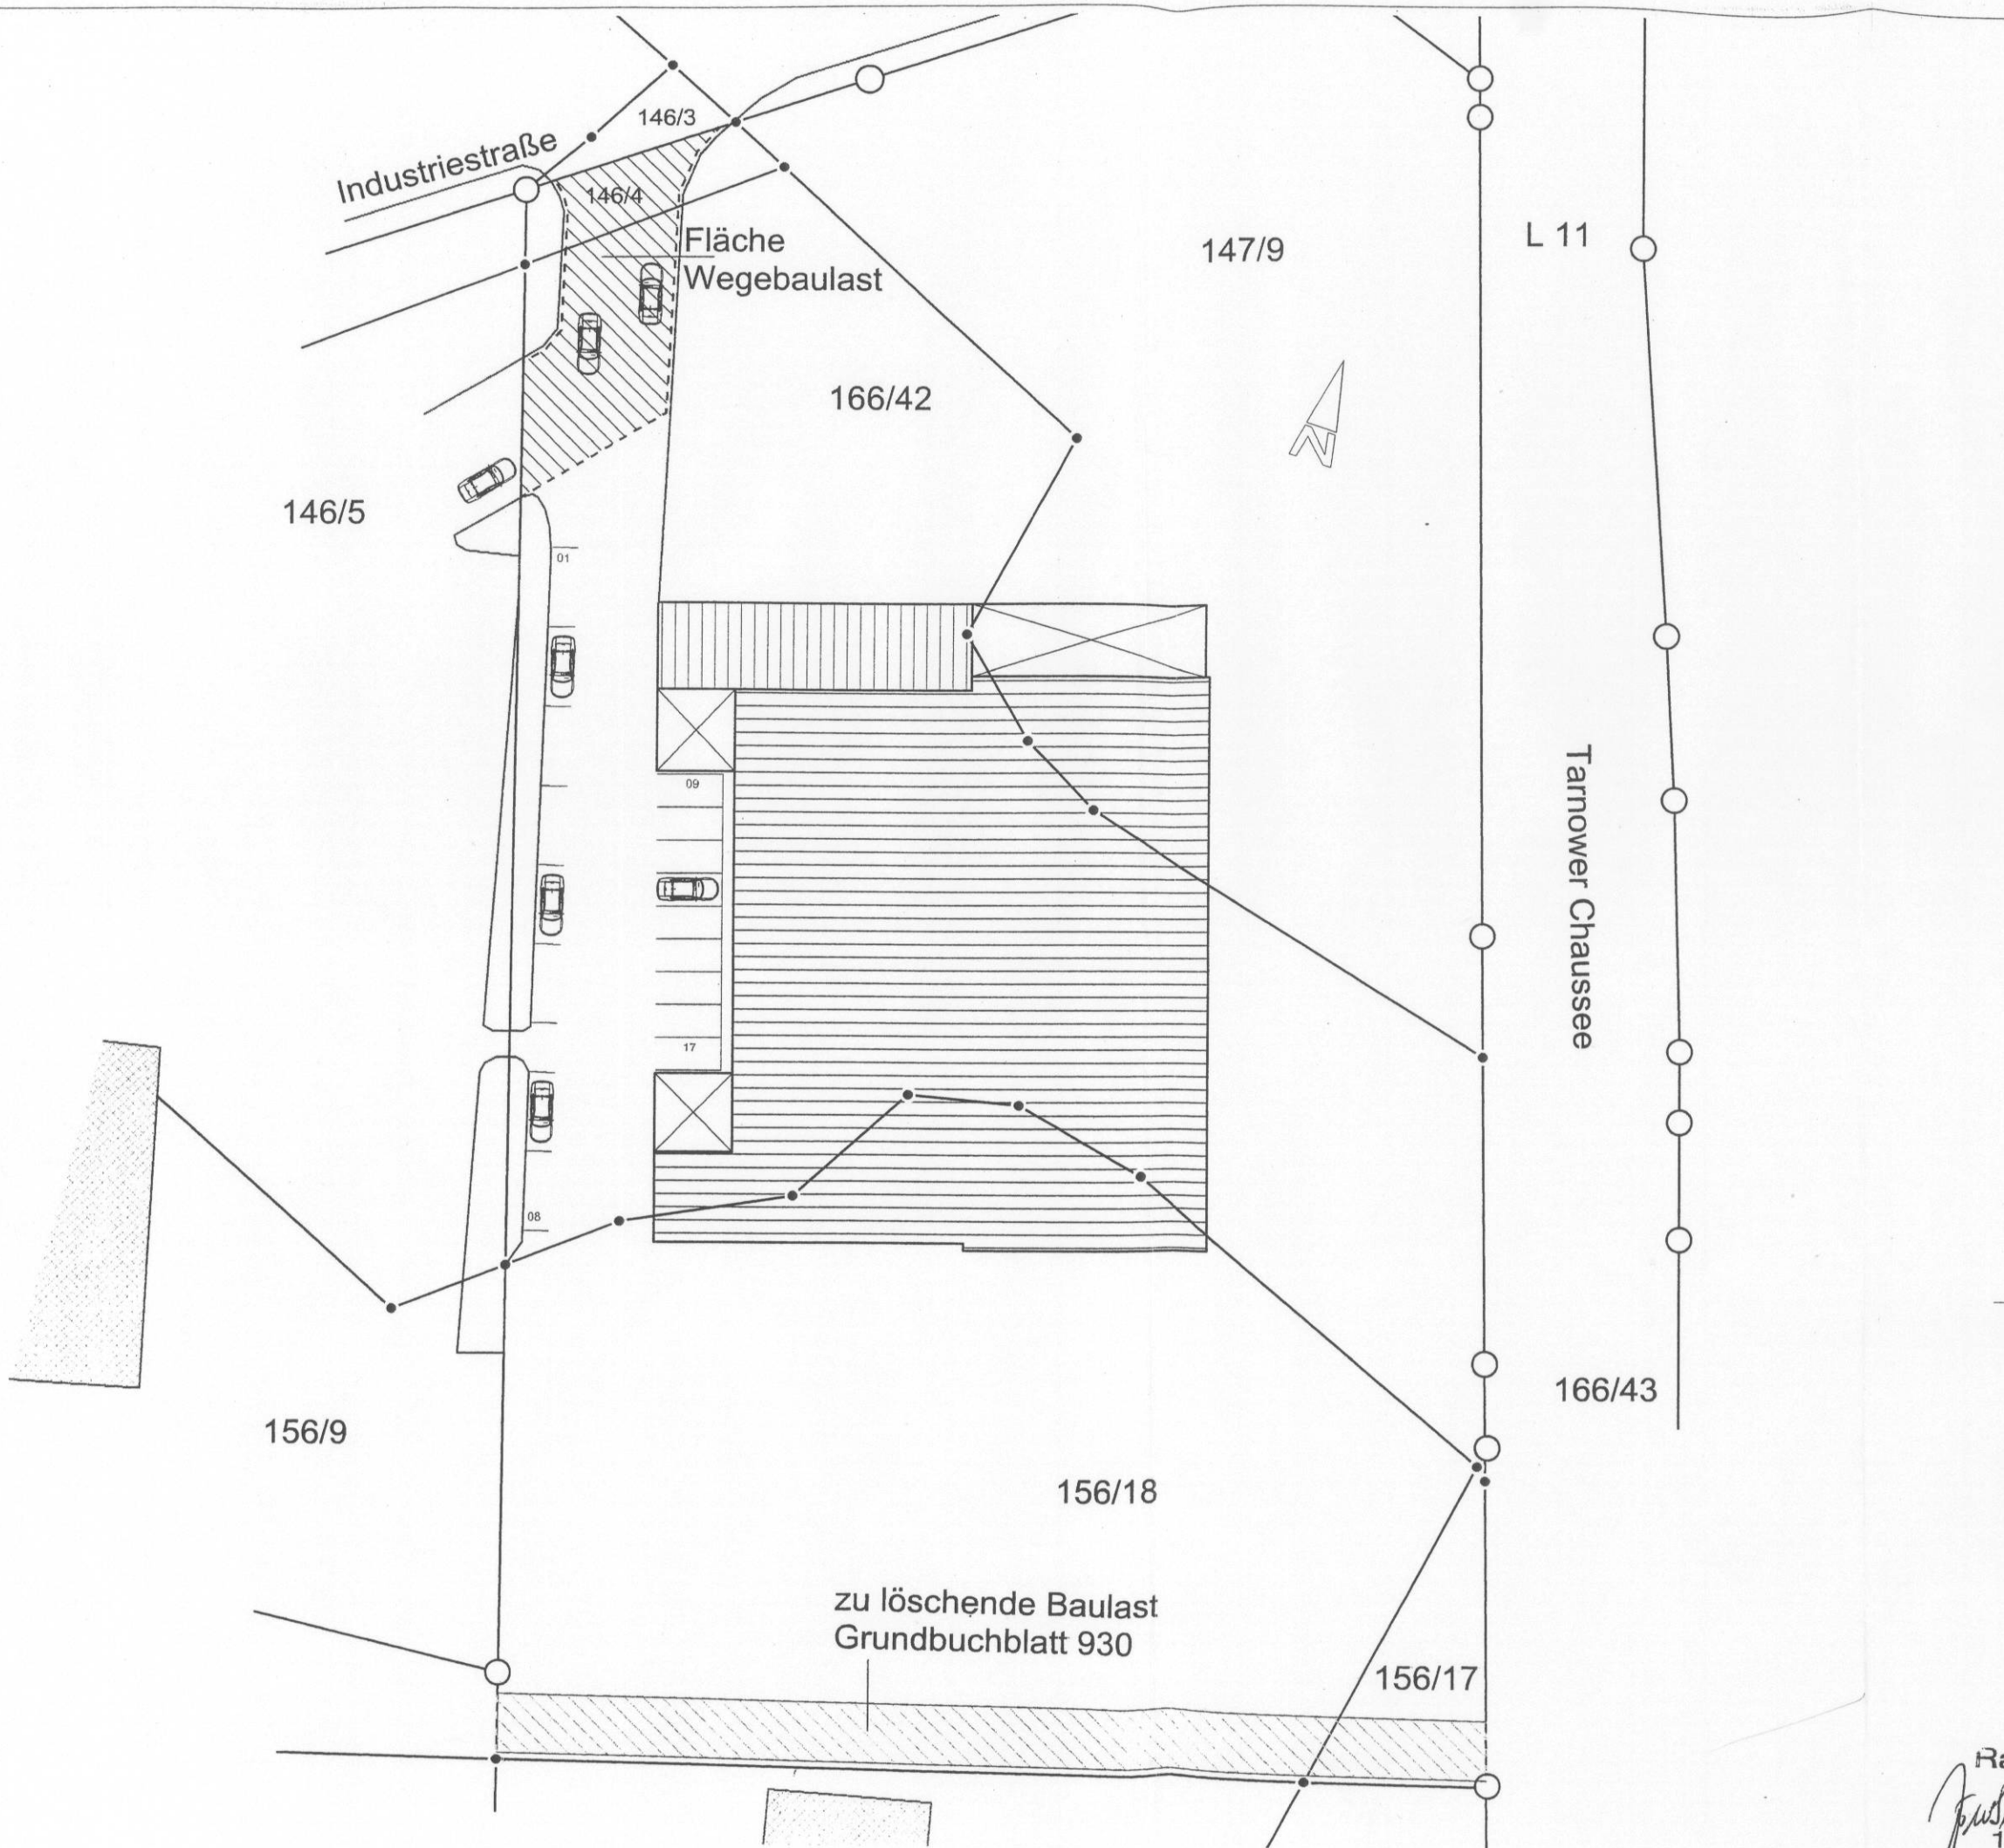

Zeichenerklärung

Abstandfläche entspr. BauO		Baulinie	
Baulast		Baugrenze	
Bauliche Anlage vorhanden		Abgrenzung unterschiedl. Nutzung	
Bauliche Anlage geplant		Grenze B-Plangebiet	
zu beseitigende Bauliche Anlage		Grenze Baugrundstück	
Dachform Pultdach		Gemarkungsgrenze	
Dachform Satteldach		Flurgrenze	
Dachform Walmdach		Flurstücksgrenze	
Dachform Zeltdach		Grenzen des Grundstücks	
		Nutzungsgrenze	
		Zaun	
		Stützmauer	
		Mauer freist.	
		Hecke	
		Baum	
		Böschung	

Gemarkung: Bützow Flur: 15

Flurstück	Fläche (m²)	Eigentümer/ Erwerber
146/4; 146/42		Raiffeisen Agrodienst Bützow GmbH
146/17; 146/18		Raiffeisen Agrodienst Bützow GmbH
146/3		Stadt Bützow

Genehmigungsplanung

Nutzungsartenänderung ehem. Bauzentrum zu Ladengeschäft ("Dänisches Bettenlager") Tarnower Chaussee 3 18246 Bützow

Raiffeisen Agrodienst Bützow GmbH Tarnower Chaussee 3 18246 Bützow

Lageplan Wegebauast

Blatt-Nr.: 01 Maßstab: 1:500

Raiffeisen Agrodienst Bützow GmbH Tarnower Chaussee 3 18246 Bützow / Meckl. Tel.: 038461/411-0 Fax: 411-19

