



1. Bauabschnitt - freie Strecke zwischen Neuenkirchen und Grubnow
 2. Bauabschnitt - **OD Neuenkirchen**



Mecklenburgisches
 Ingenieurbüro für
 Verkehrsbau GmbH
 Schwerin

Unterlage- Nr.: 2

Blatt- Nr.: 1


Übersichtskarte RÜG 5 OD Neuenkirchen

Zweigniederlassung Stralsund
 Frankendamm 45, 18439 Stralsund
 Telefon: 03831-6669-0 Telefax: 03831-6669-22

Maßstab: ohne
 Aufgestellt: Stralsund den 22.11.2017

Bearbeitet: Blank

Gesehen:

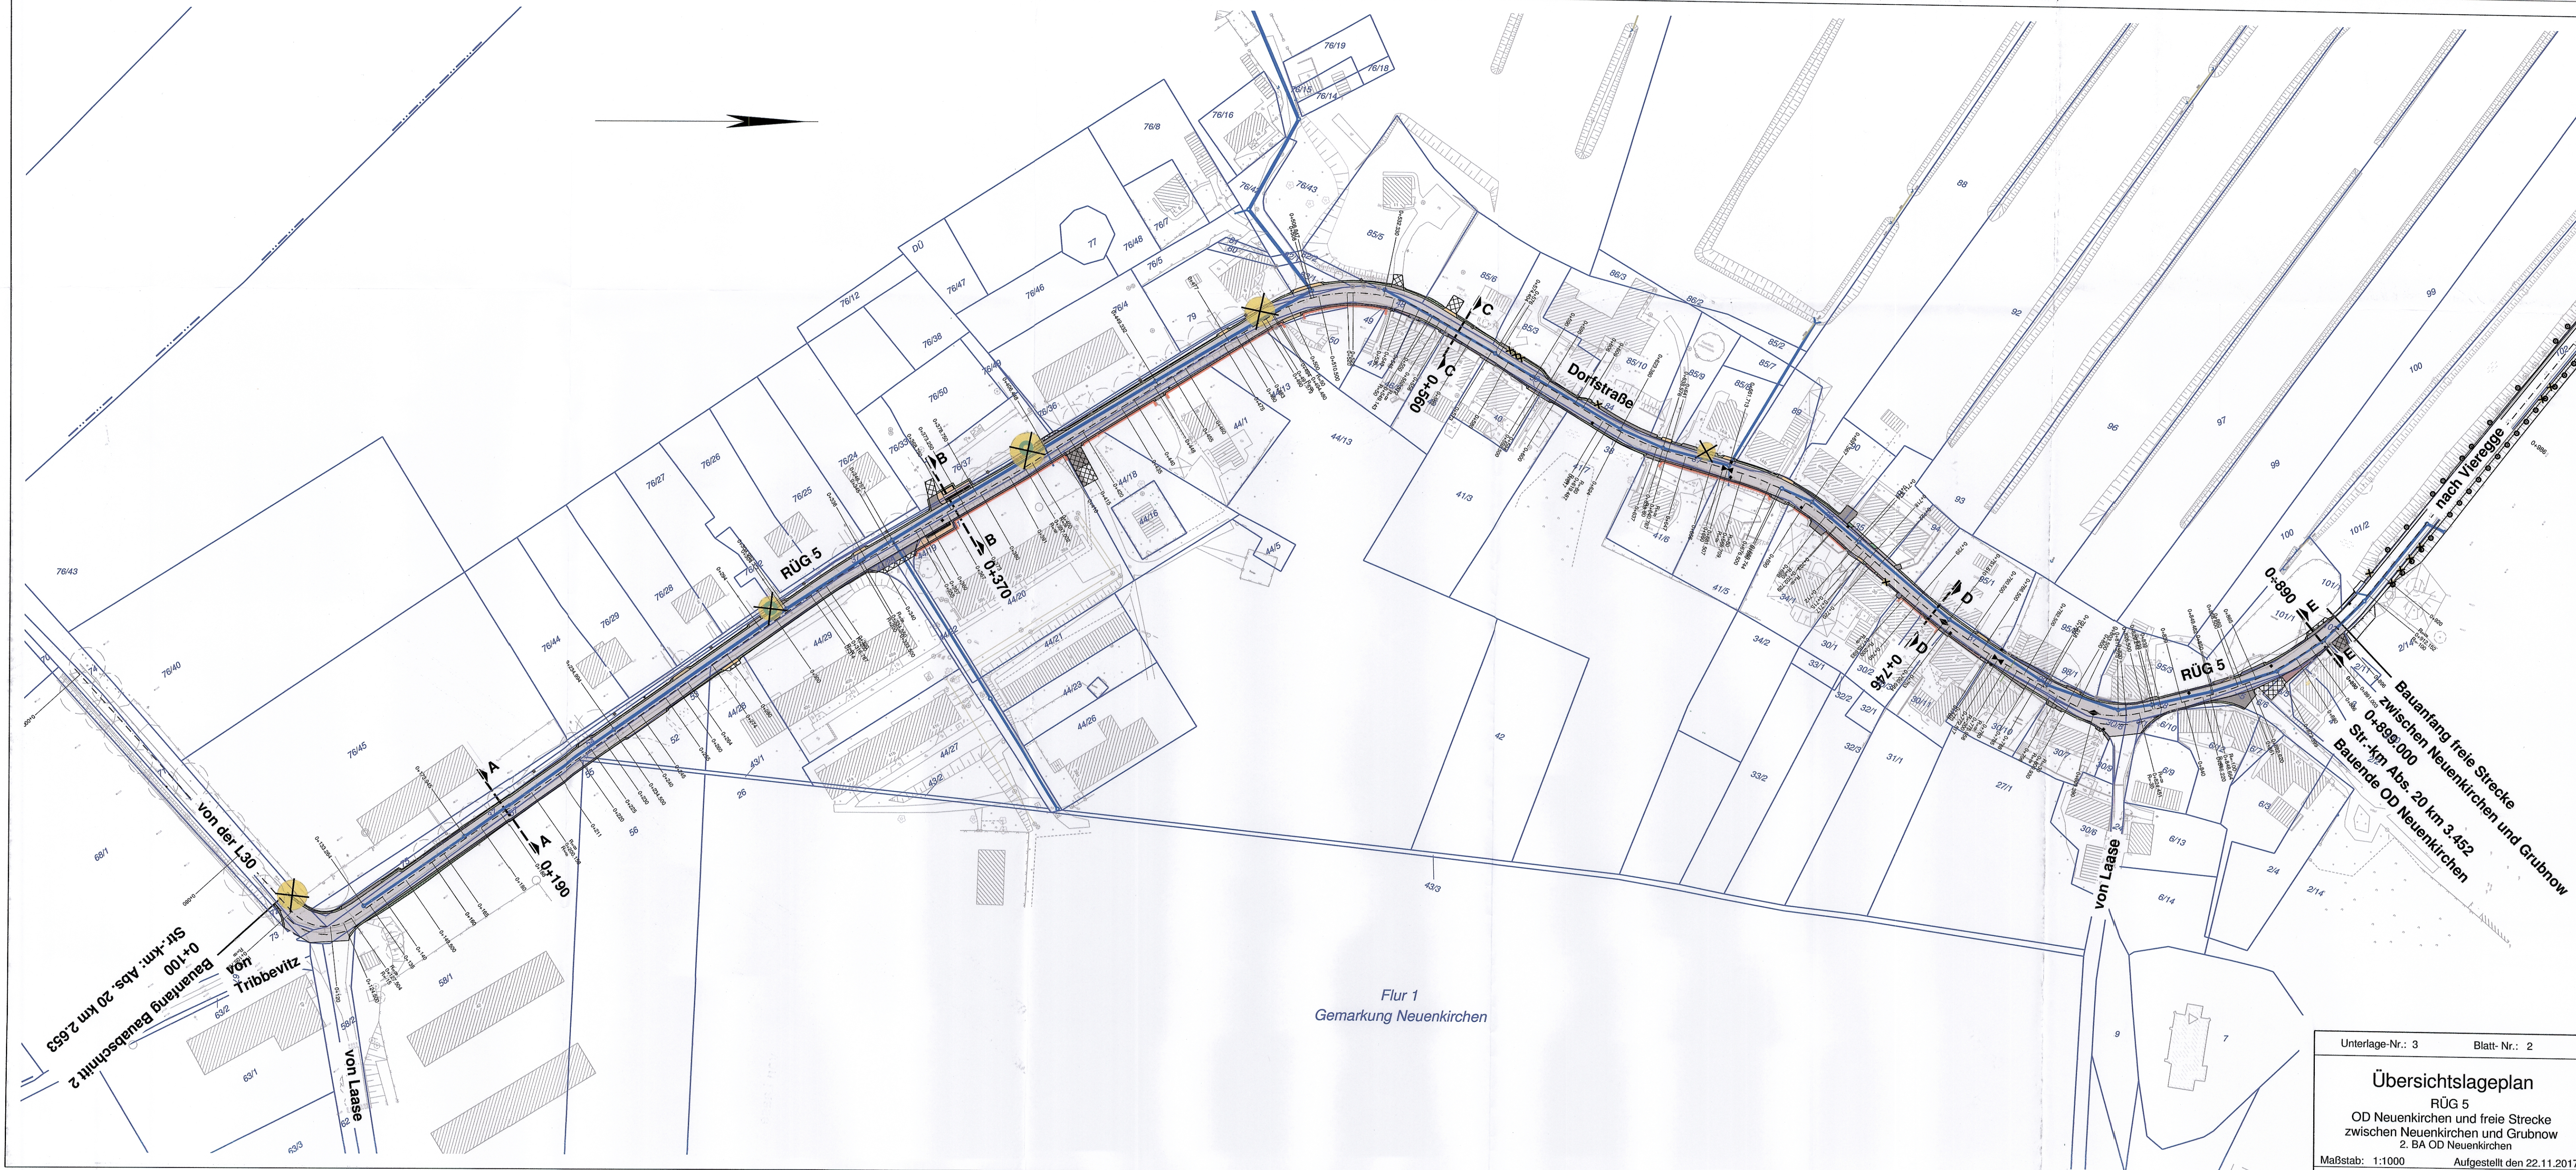

Bauanfang Bauabschnitt 2
0+100
Str.-km: Abs. 20 km 2.653
von der L30

von Laase

RÜG 5

0+370

Dorfstraße

0+520

RÜG 5

0+890

Bauanfang freie Strecke
zwischen Neuenkirchen und Grubnow
0+899,000
Str.-km Abs. 20 km 3.452
Bauende OD Neuenkirchen

Flur 1
Gemarkung Neuenkirchen

Unterlage-Nr.: 3		Blatt- Nr.: 2	
Übersichtslageplan			
RÜG 5			
OD Neuenkirchen und freie Strecke			
zwischen Neuenkirchen und Grubnow			
2. BA OD Neuenkirchen			
Maßstab: 1:1000		Aufgestellt den 22.11.2017	
Gesehen:			