

Eigentümer:  
 Flur 3, Flurstücke 113  
 Flur 5, Flurstücke 113, 114, 115, 116  
 AnCon-Touristik Ansteeg/Conin GbR

Flur 3, Flurstück 114  
 Fam. Scheel

- LEGENDE:**
- Geschossigkeit
  - 70 Nummerierung der vorhandenen Bäume
  - 100,00 Geländeregulierung
  - 93,70 vorhandene bleibende Höhen
  - Bäume geplant

Versorgungsleitungen – vorhanden  
 Schmutzwasseranschluß  
 Trinkwasseranschluß  
 Elektroanschluß  
 Gasanschluß

Regenwasser – Versickerung auf dem Grundstück

**Architektur Büro Carstensen**  
 Falkenblick 1, 17429 Seebad Bansin  
 Tel.: 038378 / 31 566 Fax: 038378 / 31 573


Bauvorhaben: Erweiterung Objekte Parkhotel  
 Seestraße  
 17429 Seebad Bansin

Bauherr: AnCon - Touristik Ansteeg/Conin GbR  
 Seestraße 59  
 17429 Seebad Bansin

Lageplan

Datum: August 02 Maßstab: 1 : 500

Bauherr: *[Signature]* *[Signature]*

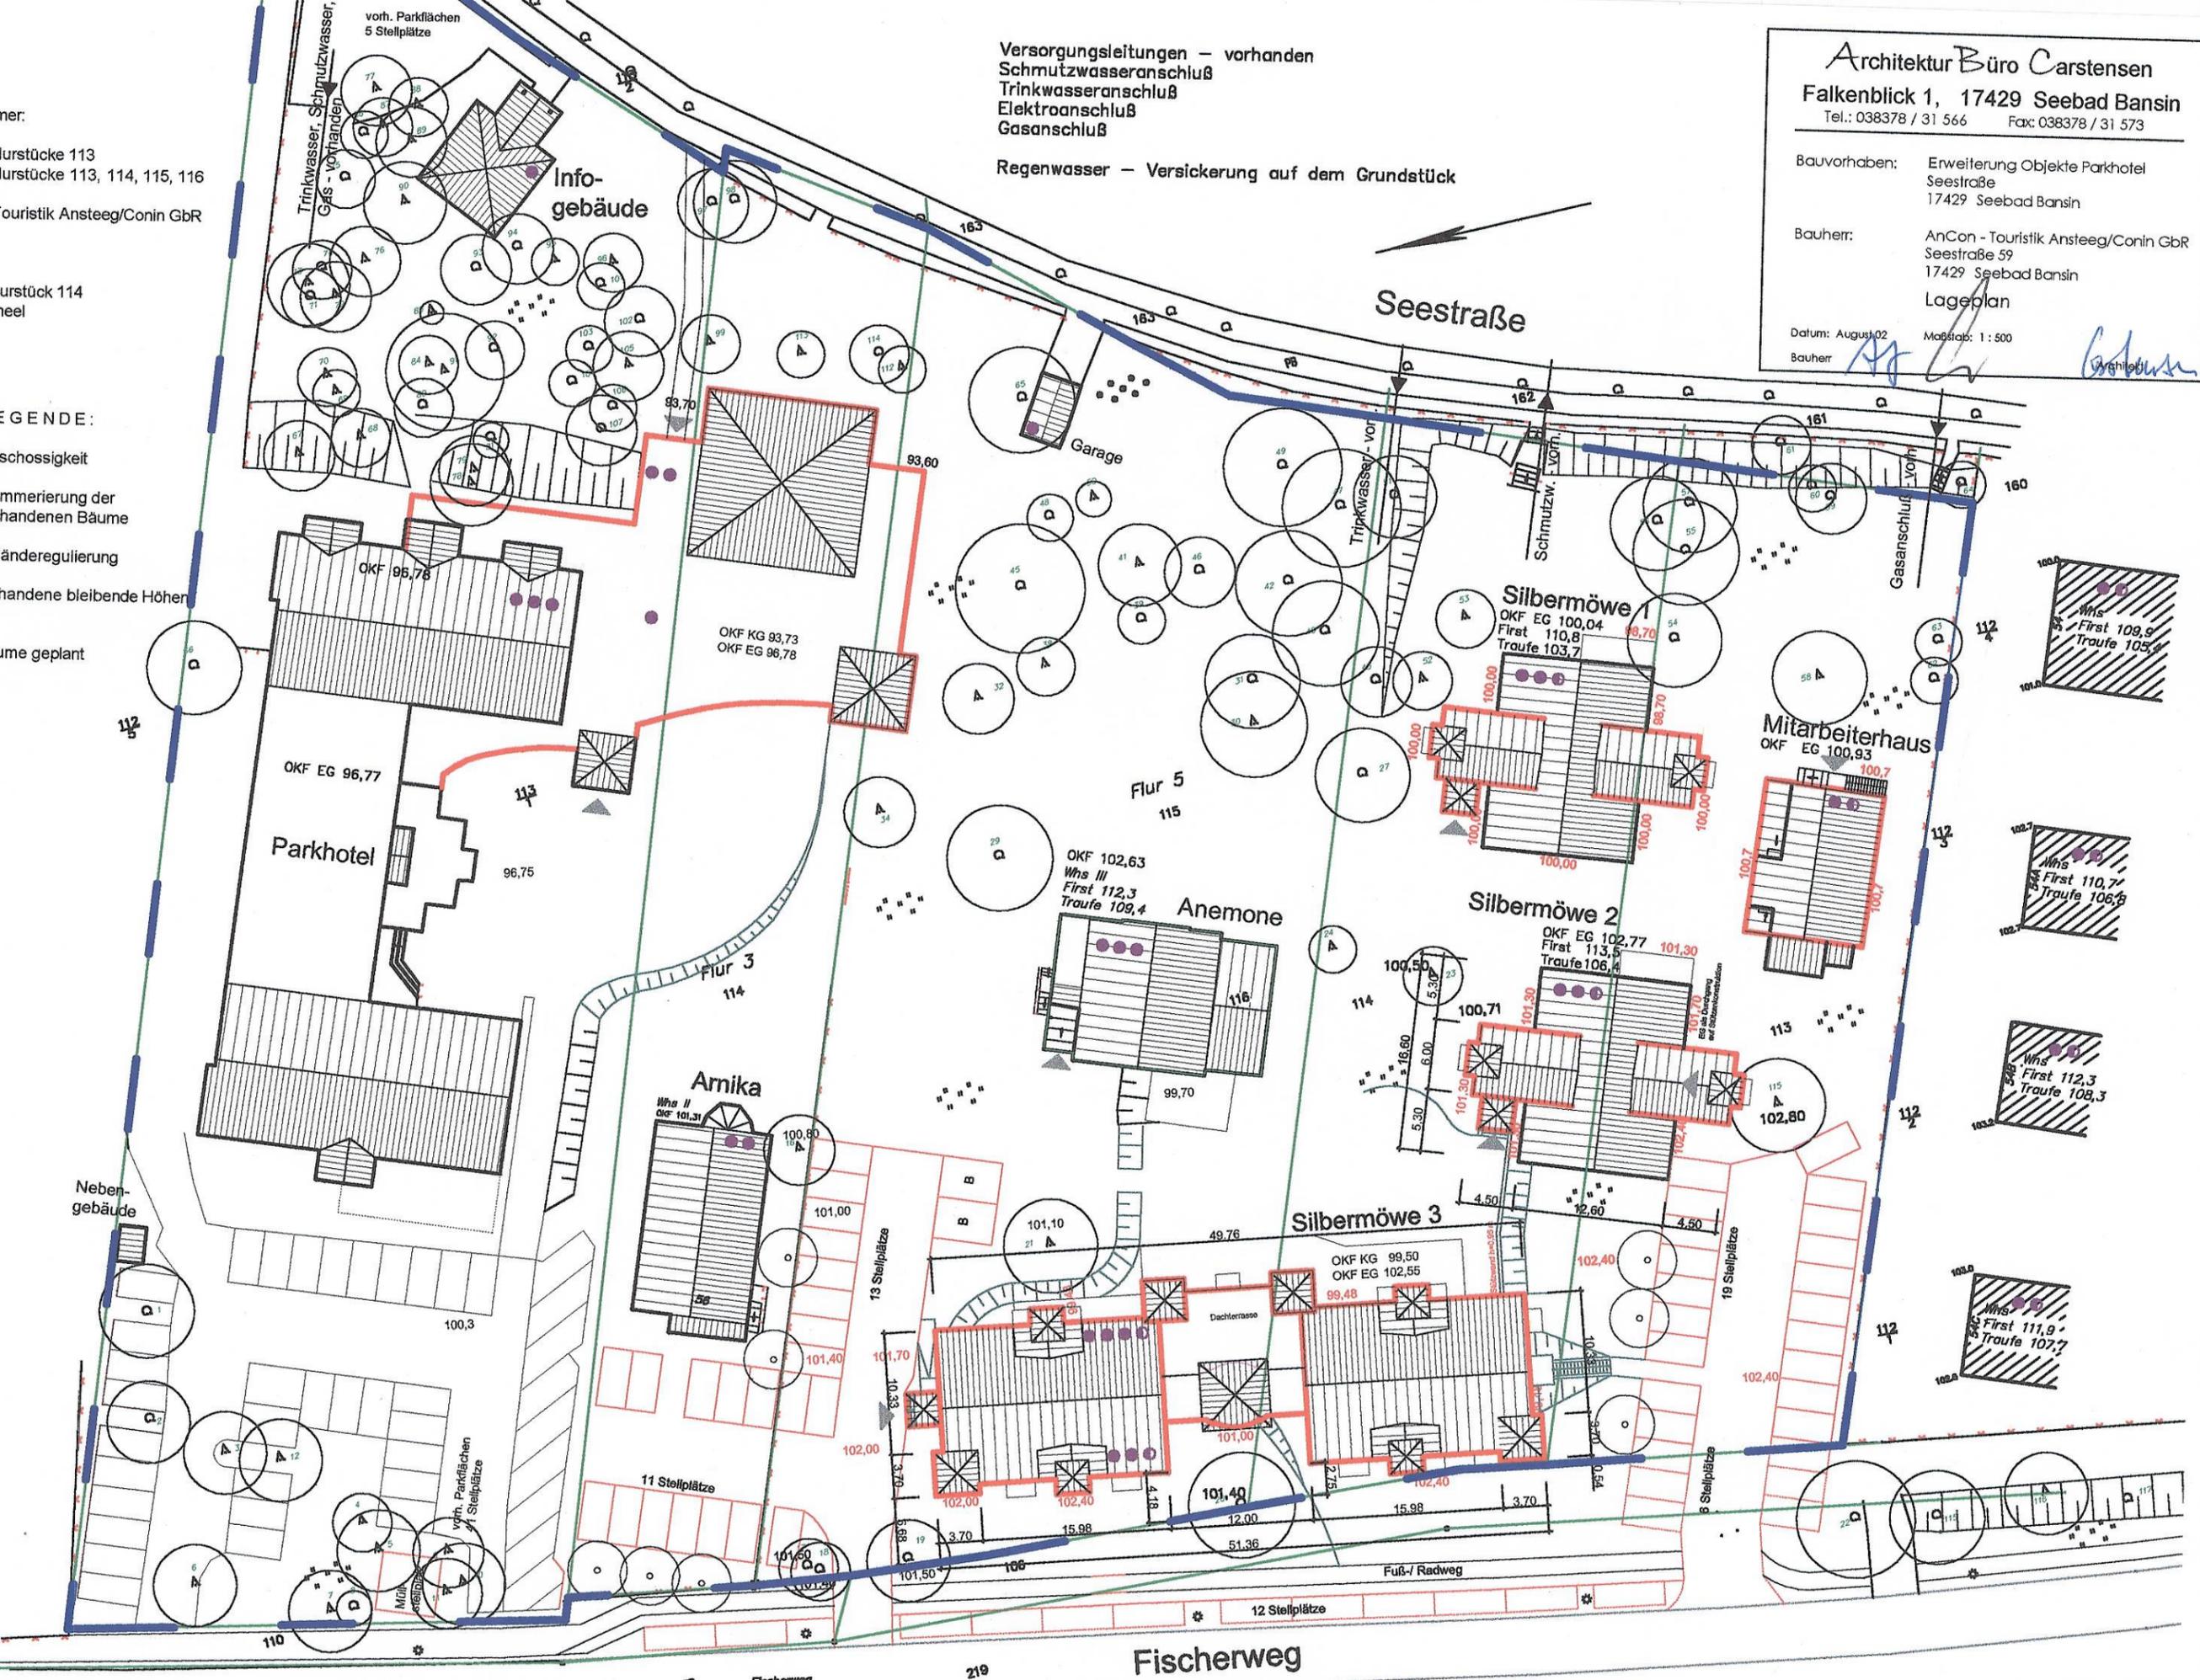



SEESTRASSE

Sportplatz

PARKHOTEL

ARNIKA

ANEMONE

SILBER-

MÖWE

FISCHERWEG

218

612

Fischer Weg

108

107

106

105

110

112

112

113

114

116

115

118

119

120

121

122

123

124

125

111

109

112

112

