

vorläufiger Lageplan

Maßstab 1:250


Gemeinde: Ueckermünde, Stadt
Gemarkung: Ueckermünde
Flur: 14

Flurstück: 131/1, 131/2, 132/10, 132/5, 132/15

vom 23.07.1999

Die Grenzen wurden nach vorhandenen
Unterlagen theoretisch konstruiert.
Die eingeklammerten Flächenangaben weichen
zu den im ALB nachgewiesenen Flächen
außerhalb der zulässigen Toleranz ab.

Vermessungsbüro
Dipl.-Ing. (FH) Petra Zeise
Orient. bestellte Verm.-Ing.
Papiermüller Chaussee 2
17309 Pasewalk
Tel. 0 39 73 - 2 07 50
Fax 0 39 73 - 20 75 19

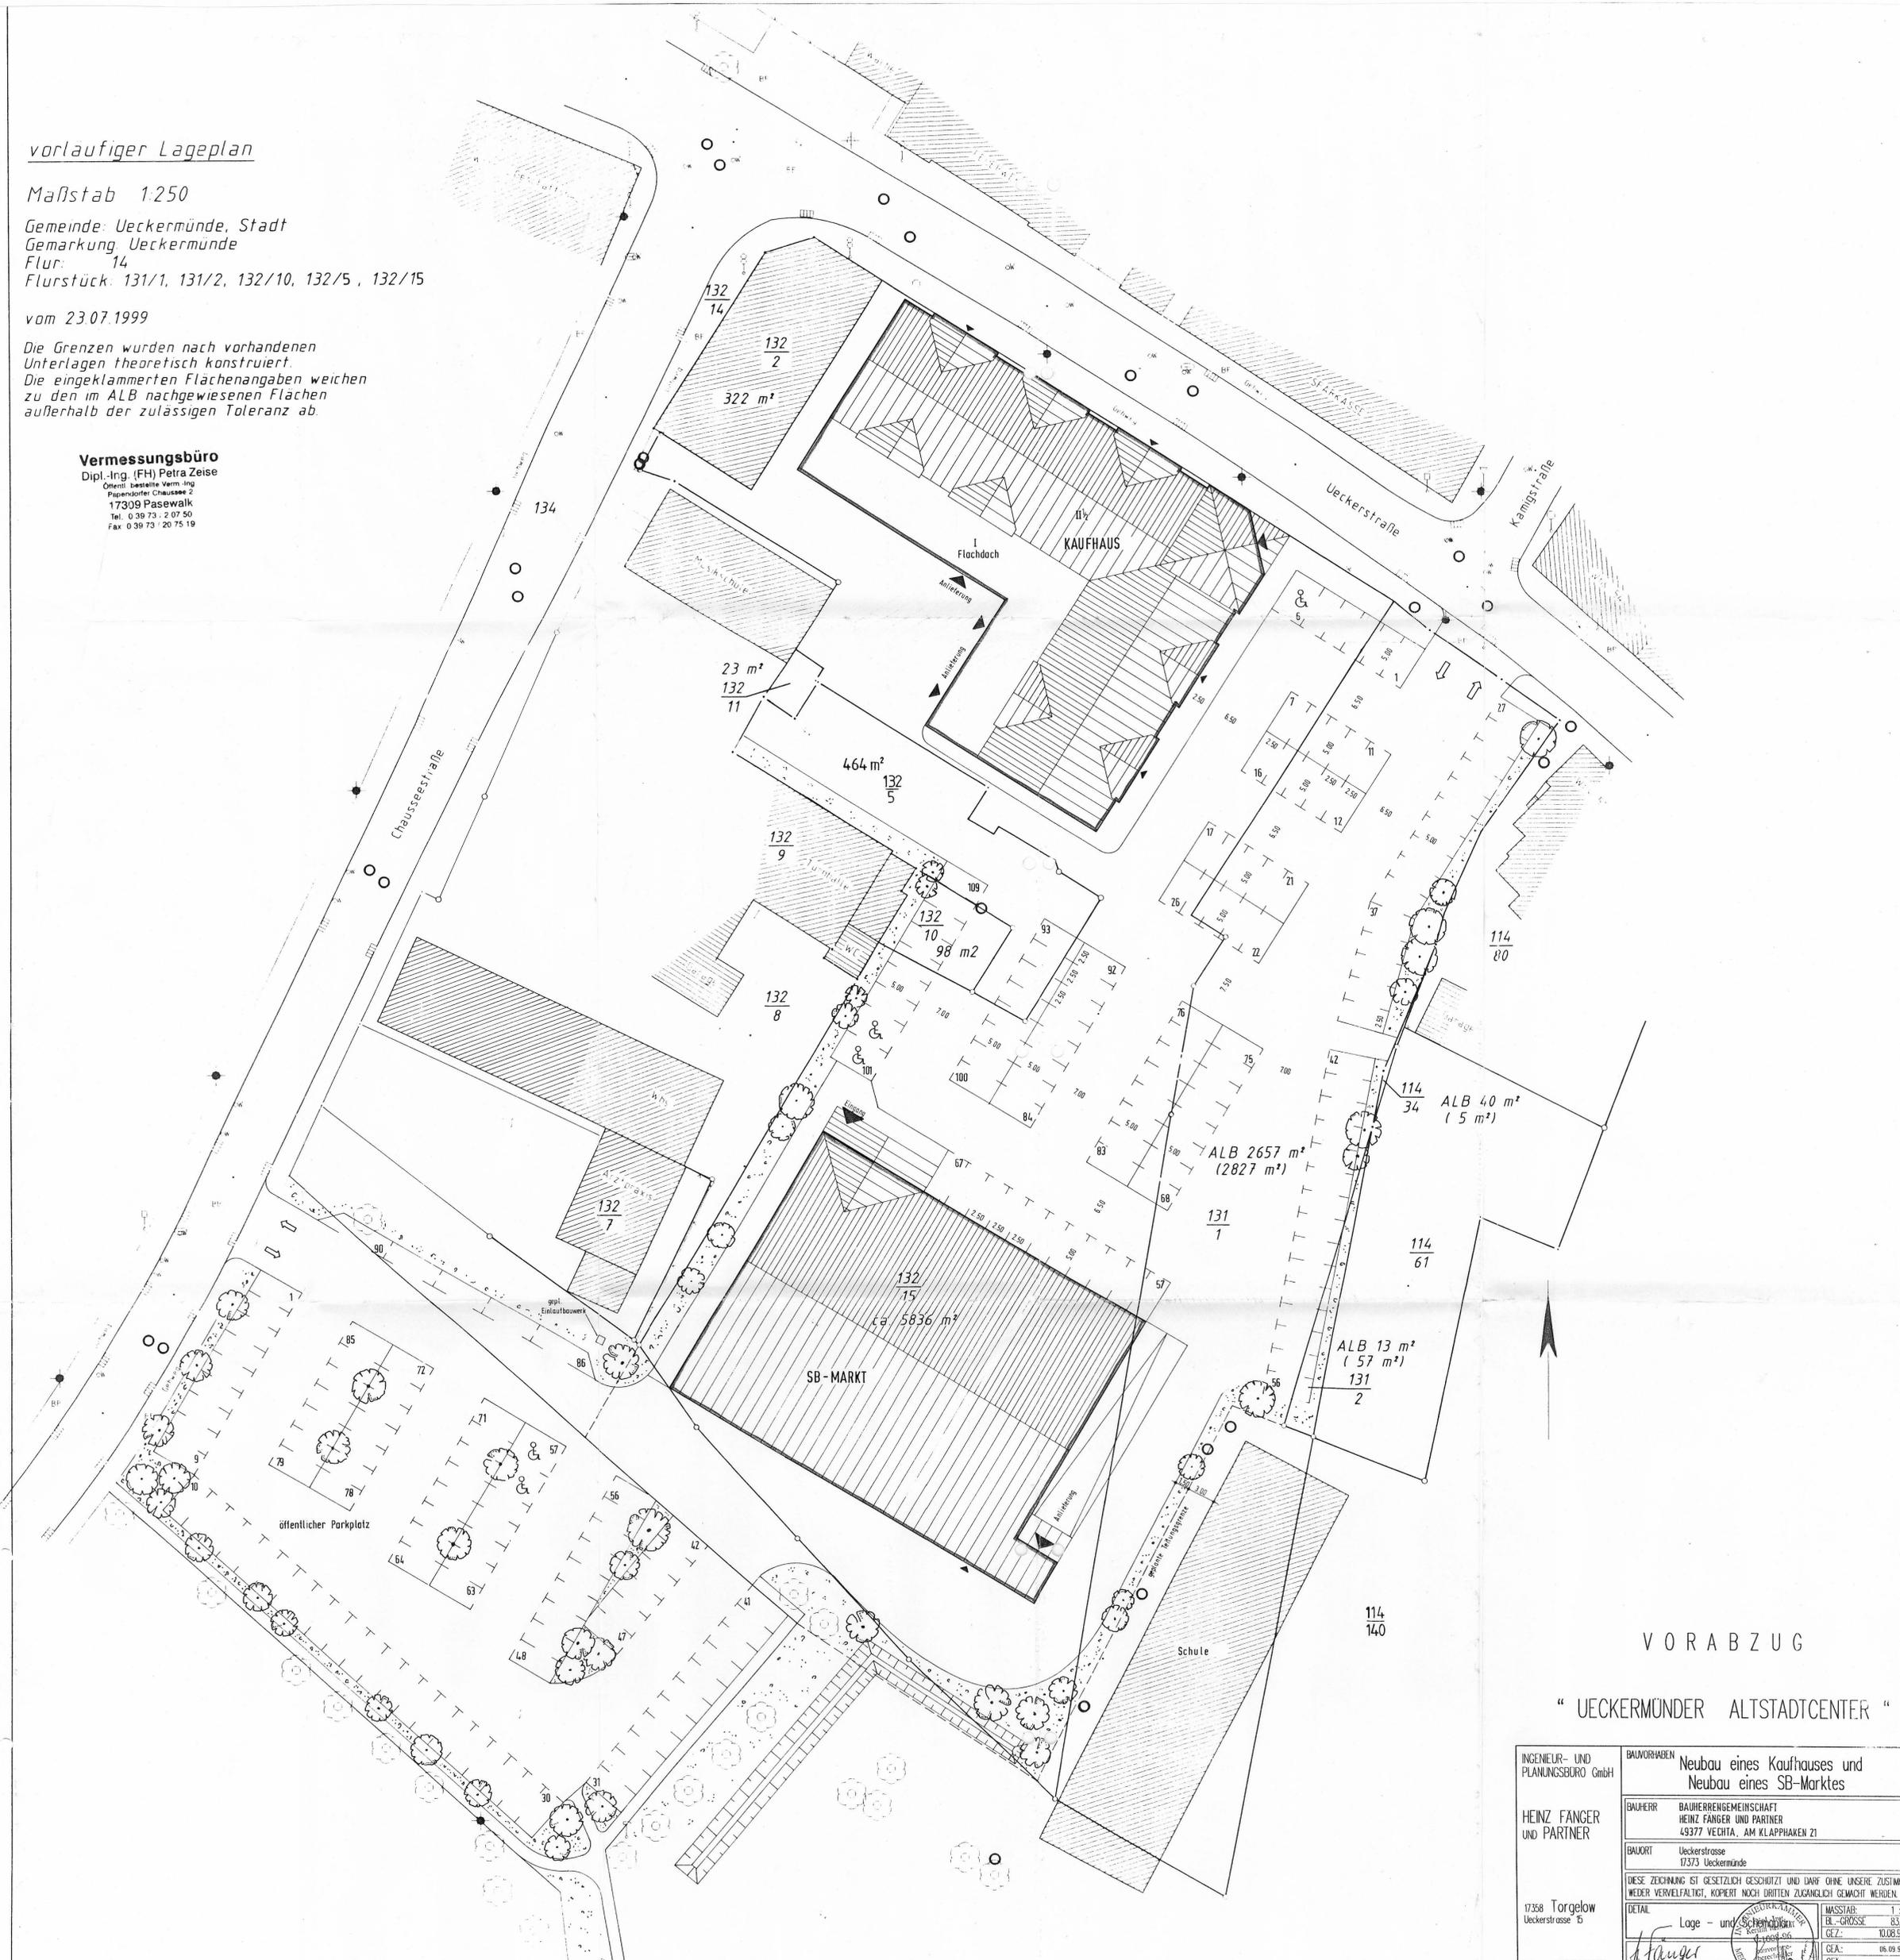

VORABZUG

“ UECKERMÜNDER ALTSTADTCENTER “

INGENIEUR- UND PLANUNGSBÜRO GmbH HEINZ FANGER UND PARTNER	BAUVORHABEN	Neubau eines Kaufhauses und Neubau eines SB-Marktes
	BAUHERR	BAUHERRENGEMEINSCHAFT HEINZ FANGER UND PARTNER 49377 VECHTA, AM KLAPPHAKEN 21
17358 Torgelow Ueckerstraße 5	BAUORT	Ueckerstraße 17373 Ueckermünde
	DIESE ZEICHNUNG IST GESETZLICH GESCHÜTZT UND DARF OHNE UNSERE ZUSTIMMUNG WEDER VERVIELFÄLTIGT, KOPIERT NOCH DITTEN ZUGÄNGLICH GEMACHT WERDEN.	
Tel. 03976/432925 Fax 03976/432977	DETAIL	Lage- und Schnittplan
	MAßSTAB:	1 : 250
Fanger BAUHERR	FL.-GRÖSSE:	83,5/86
	GEZ.:	10.08.99/du
	CEA.:	06.09.99/du
	CEA.:	