


Fläche für Ausgleich und Ersatzmaßnahmen  
gem. IV

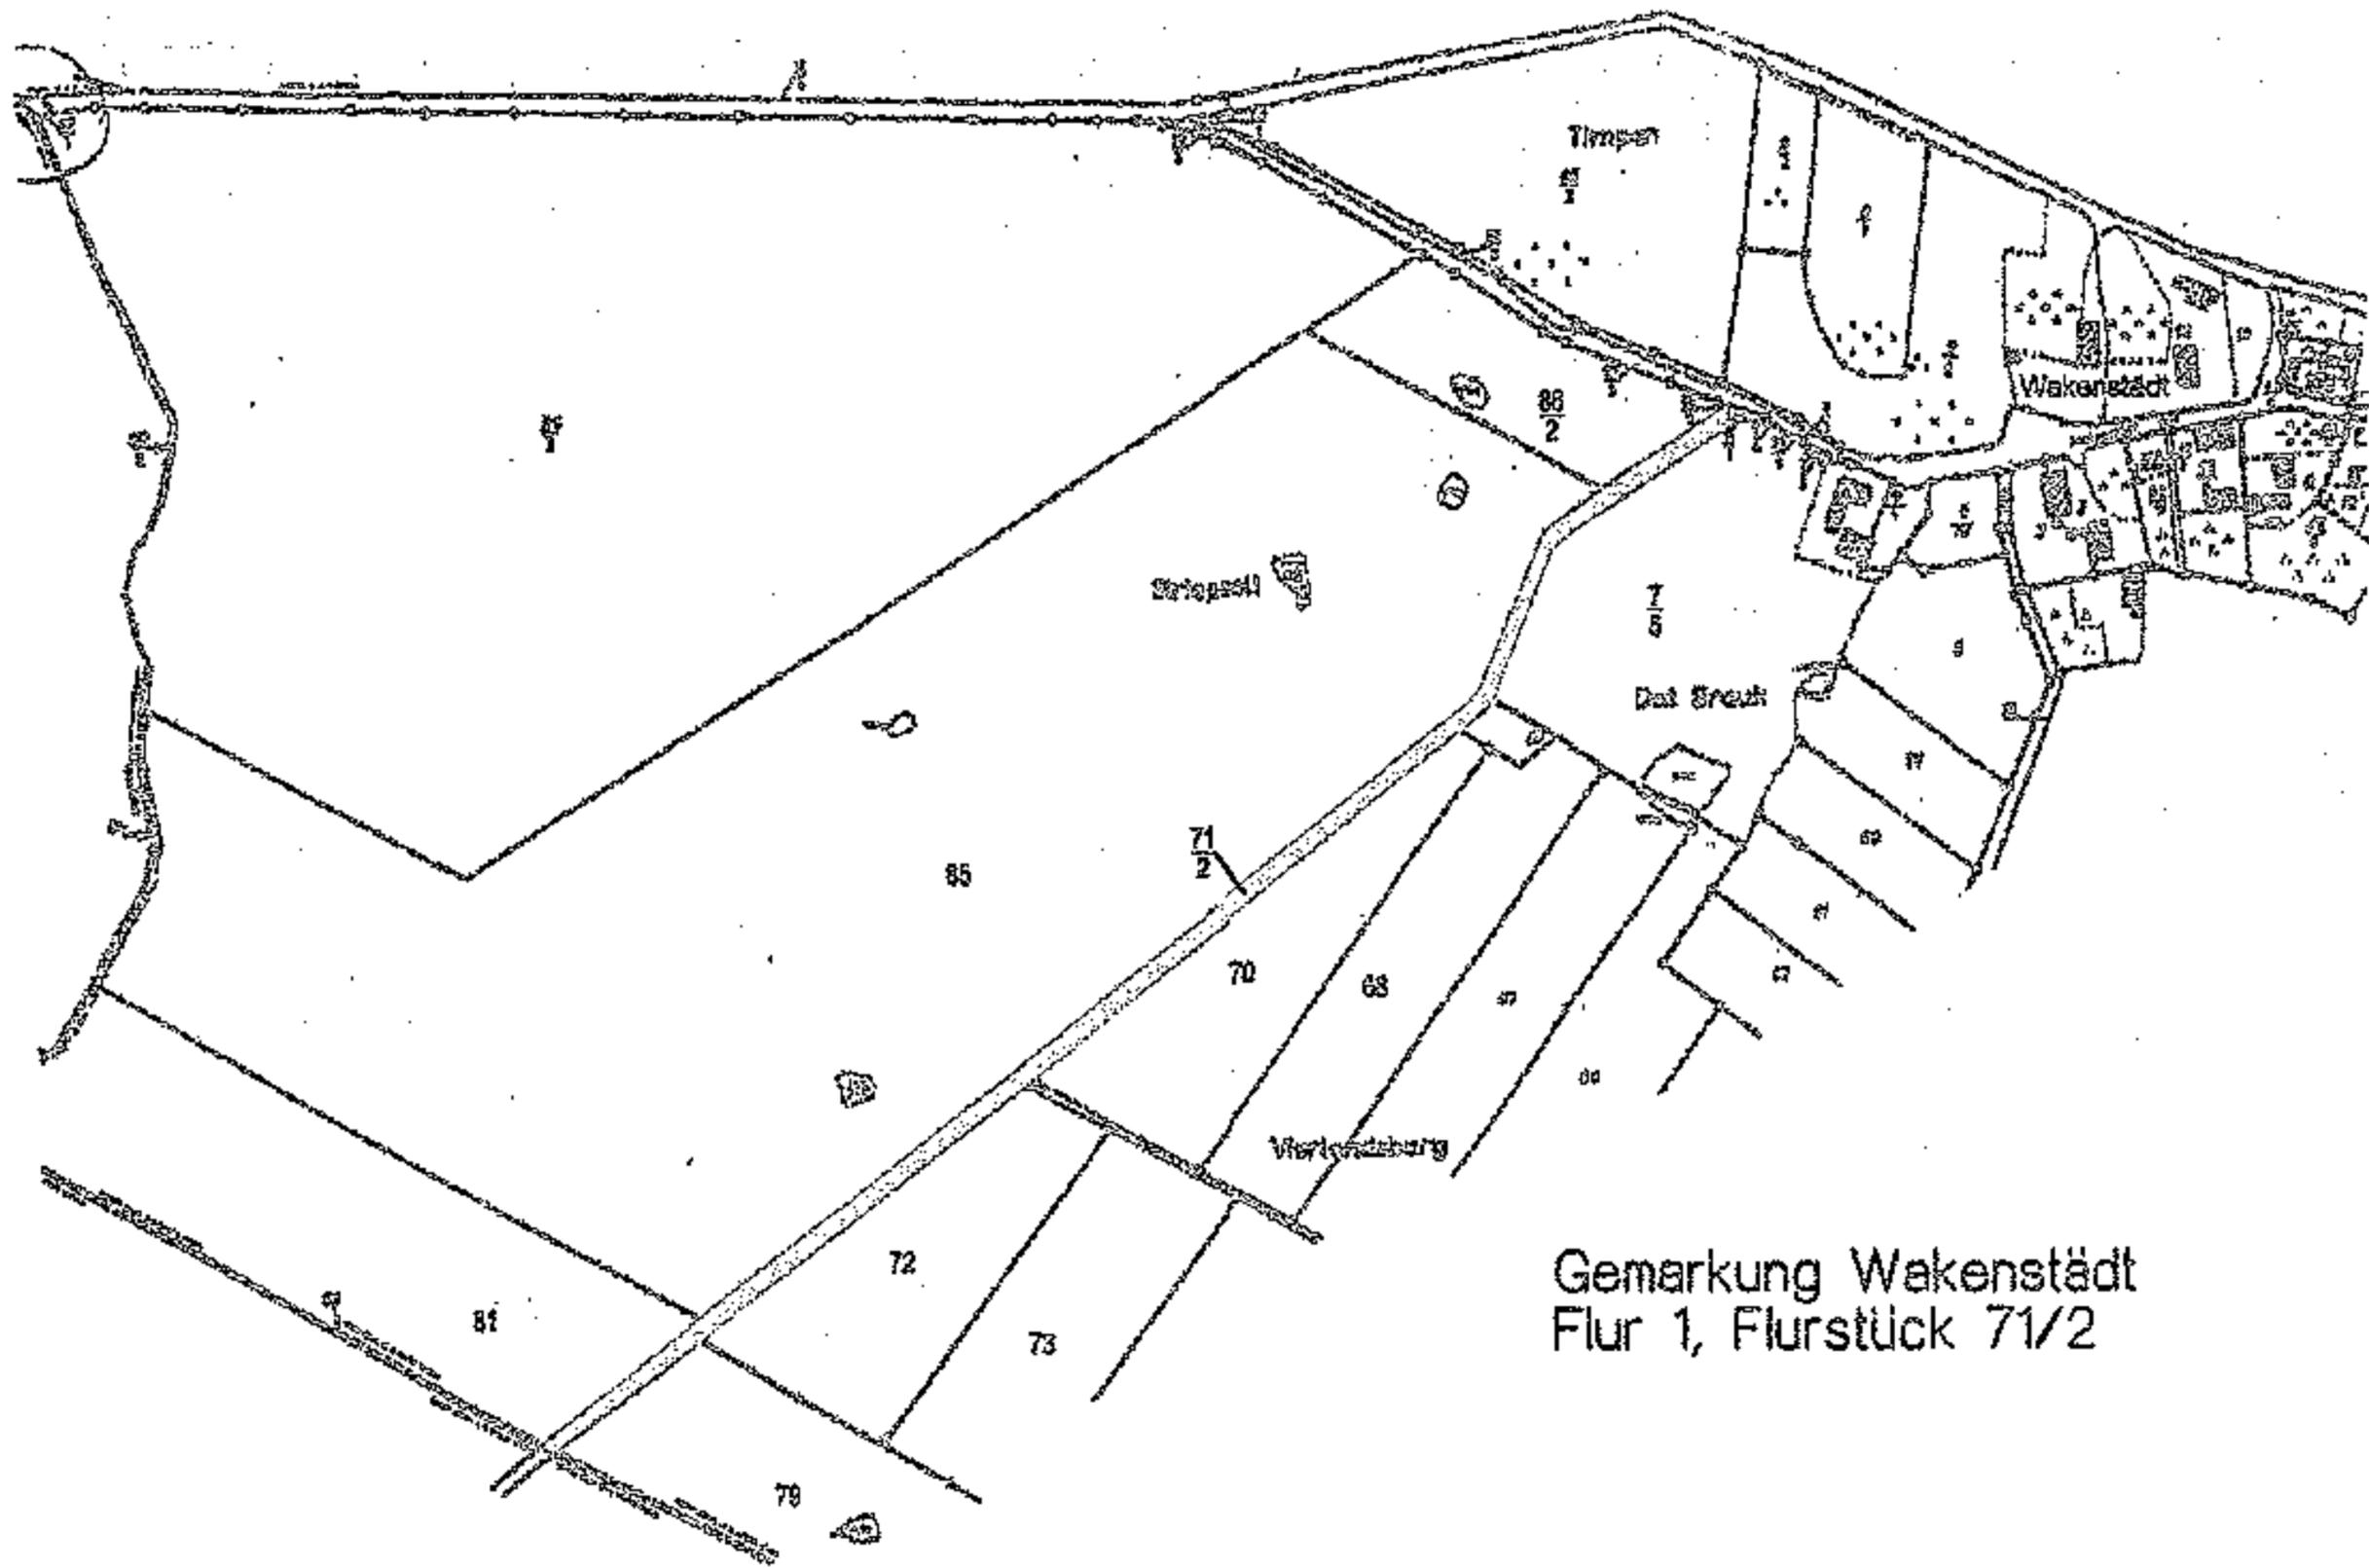

Gemarkung Wakenstadt  
Flur 1, Flurstück 71/2