



259
1

Präambel

Anzeigeverfahren gemäß § 246 Abs. 1a des Baugesetzbuches (BauGB) n.F.I.V.m. § 5 des Gesetzes des Landes Mecklenburg-Vorpommern zur Ausführung des Baugesetzbuches (Baugesetzbuchausführungsgesetz-AG BauGB-M-V) vom 30.01.1998 und § 1 der Verordnung zur Einführung der Anzeigepflicht nach dem Baugesetzbuch (Anzeigepflichtverordnung-AnzVO) sowie der ersten Verordnung zur Änderung der Anzeigepflichtverordnung (1. AnzÄndVO) vom 10. Oktober 2000.



Maßstab : 1 : 2 000

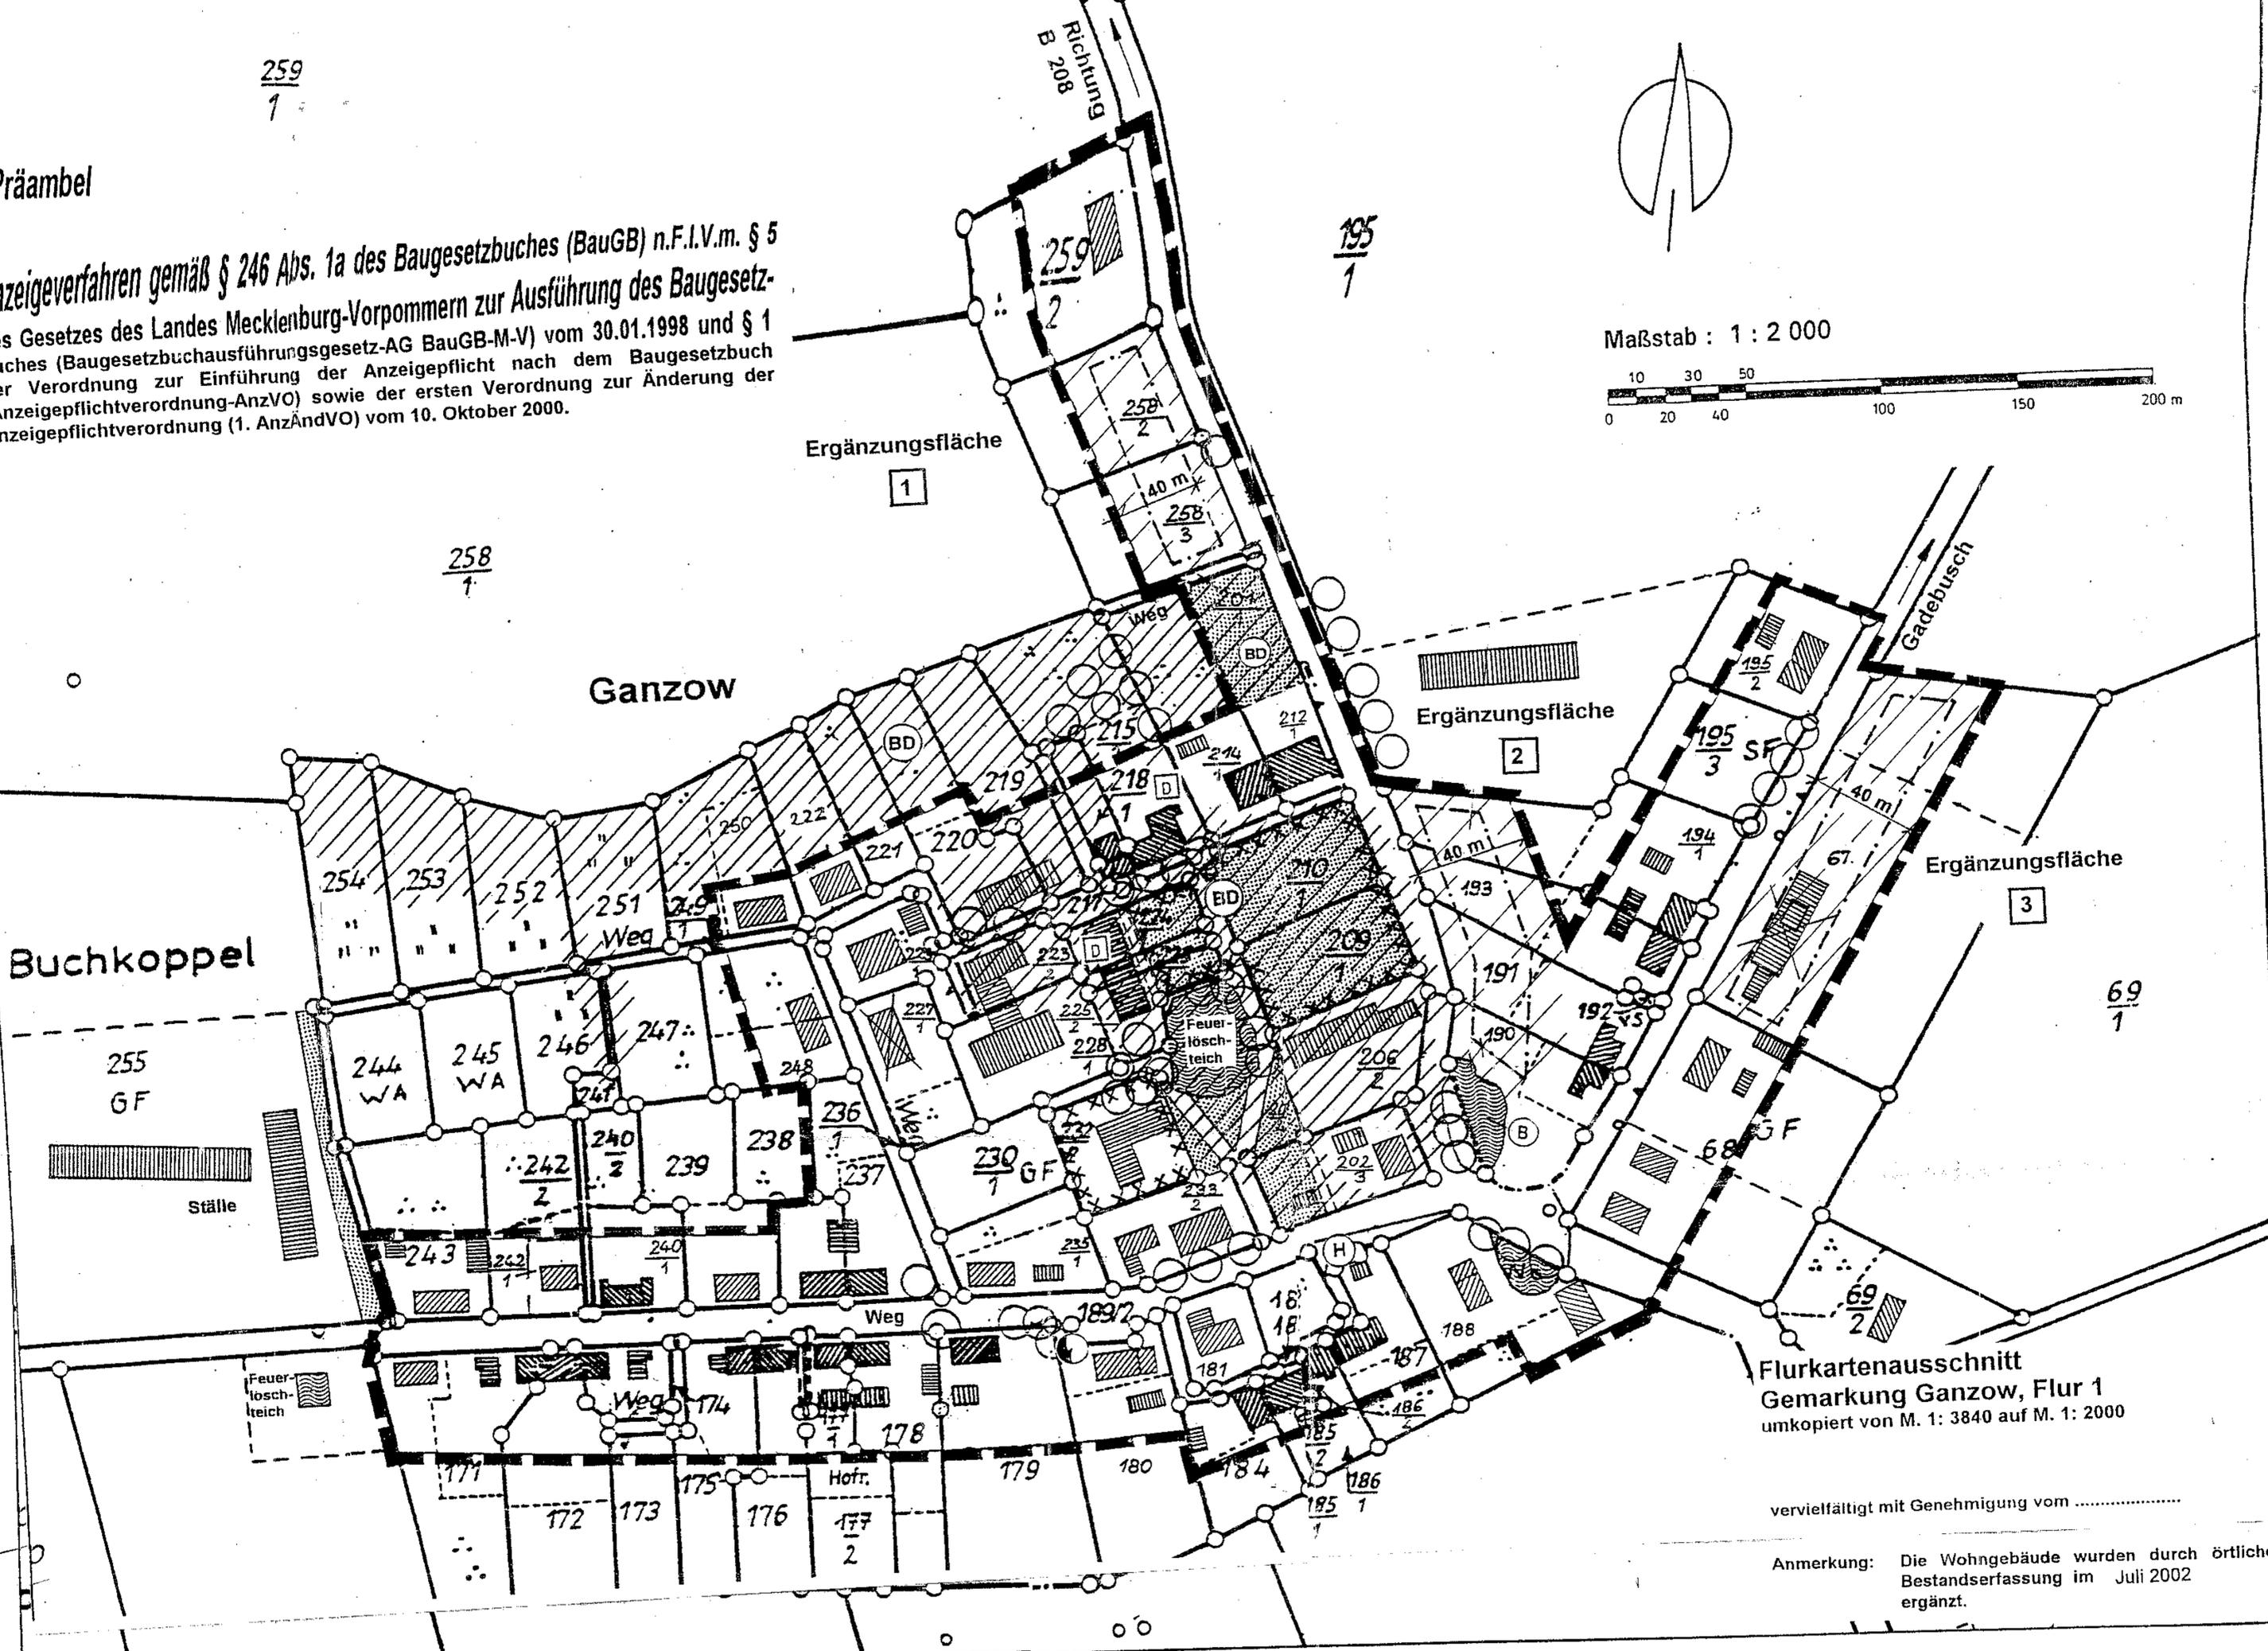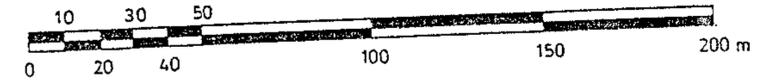

Buchkoppel

Ganzow

255
GF



Flurkartenausschnitt
Gemarkung Ganzow, Flur 1
unkopiert von M. 1: 3840 auf M. 1: 2000

vervielfältigt mit Genehmigung vom

Anmerkung: Die Wohngebäude wurden durch örtliche Bestandserfassung im Juli 2002 ergänzt.