


Gema

nach Grevesmühl.

PLAN II

Eisenbahn

Dorfstraße

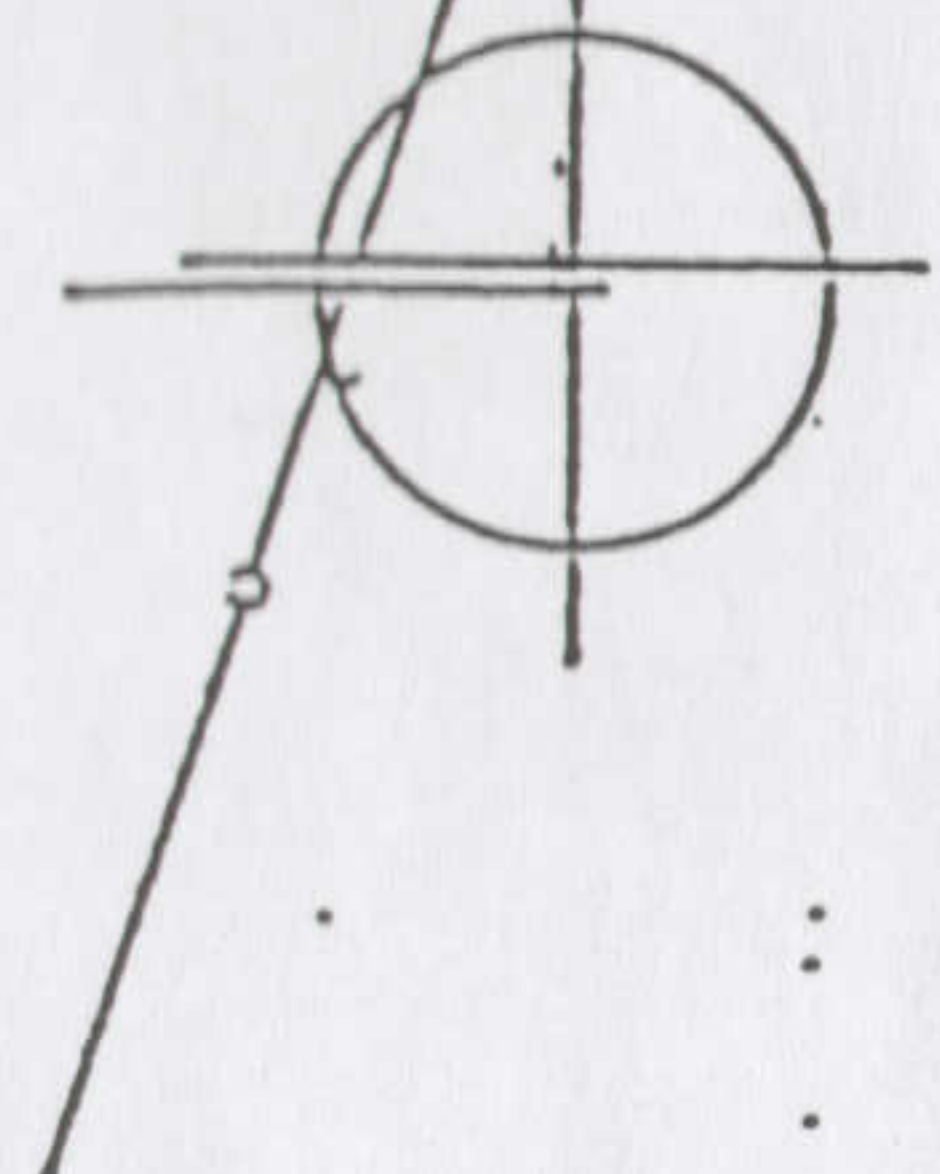

Seite 2a der
Satzung zur Ortsgestaltung
der Gemeinde Börzow für den
Ortsteil Gostorf

Plan des räumlichen Geltungsbe-
Teil 1

Maßstab: 1: 3962

