



Planungsbüro Mahnel

23936 Grevesmühlen
Rudolf-Breitscheid-Straße 11

e-mail: pbm.mahnel.gvm@t-online.de
Tel. 03881/7105-0
Fax 03881/7105-50

M 1 : 5.000

Kalkhorst, den 17. Oktober 2017 (Siegel)

M 1 : 5.000
26.09.2017

Siegel)



Seal of the Gemeinde Rastatt, featuring a boat and the text 'GEMEINDE RASTATT' and 'SIEGEL'.

Am Park



M 1 : 5.000

GROß SCHWANSEE
Flur 1

**GROß
SCHWANSEE**

GROß SCHWANSEE
Flur 1

Kalkhorst, den 17. Oktober 2017 (Siegel)


Dietrich Neick
Bürgermeister der Gemeinde Kalkhorst



**1. ÄNDERUNG
DER SATZUNG DER GEMEINDE KALKHORST
ZUR ORTSGESTALTUNG
IN DEN ORTEN DER GEMEINDE**



Planungsbüro Mahnel

23936 Grevesmühlen
Rudolf-Breitscheid-Straße 11

e-mail: pbm.mahnel.gvm@t-online.de
Tel. 03881/7105-0
Fax 03881/7105-50

Plandarstellung:
Ortsteil Groß Schwansee
Blatt 2 (10)

M 1 : 5.000

26.09.2017




M 1 : 5.000

KLEIN PRAVTSHAGEN

KLEIN PRAVTSHAGEN
Flur 1

Kalkhorst, den 17. Oktober 2017 (Siegel)

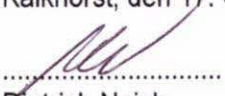
Dietrich Neick
Bürgermeister der Gemeinde Kalkhorst



1. ÄNDERUNG DER SATZUNG DER GEMEINDE KALKHORST ZUR ORTSGESTALTUNG IN DEN ORTEN DER GEMEINDE



Planungsbüro Mahnel

23936 Grevesmühlen
Rudolf-Breitscheid-Straße 11

e-mail: pbm.mahnel.gvm@t-online.de
Tel. 03881/7105-0
Fax 03881/7105-50

Plandarstellung:
Ortsteil Klein Pravtshagen
Blatt 3 (10)


M 1 : 5.000

26.09.2017




M 1 : 5.000

HOHEN SCHÖNBERG

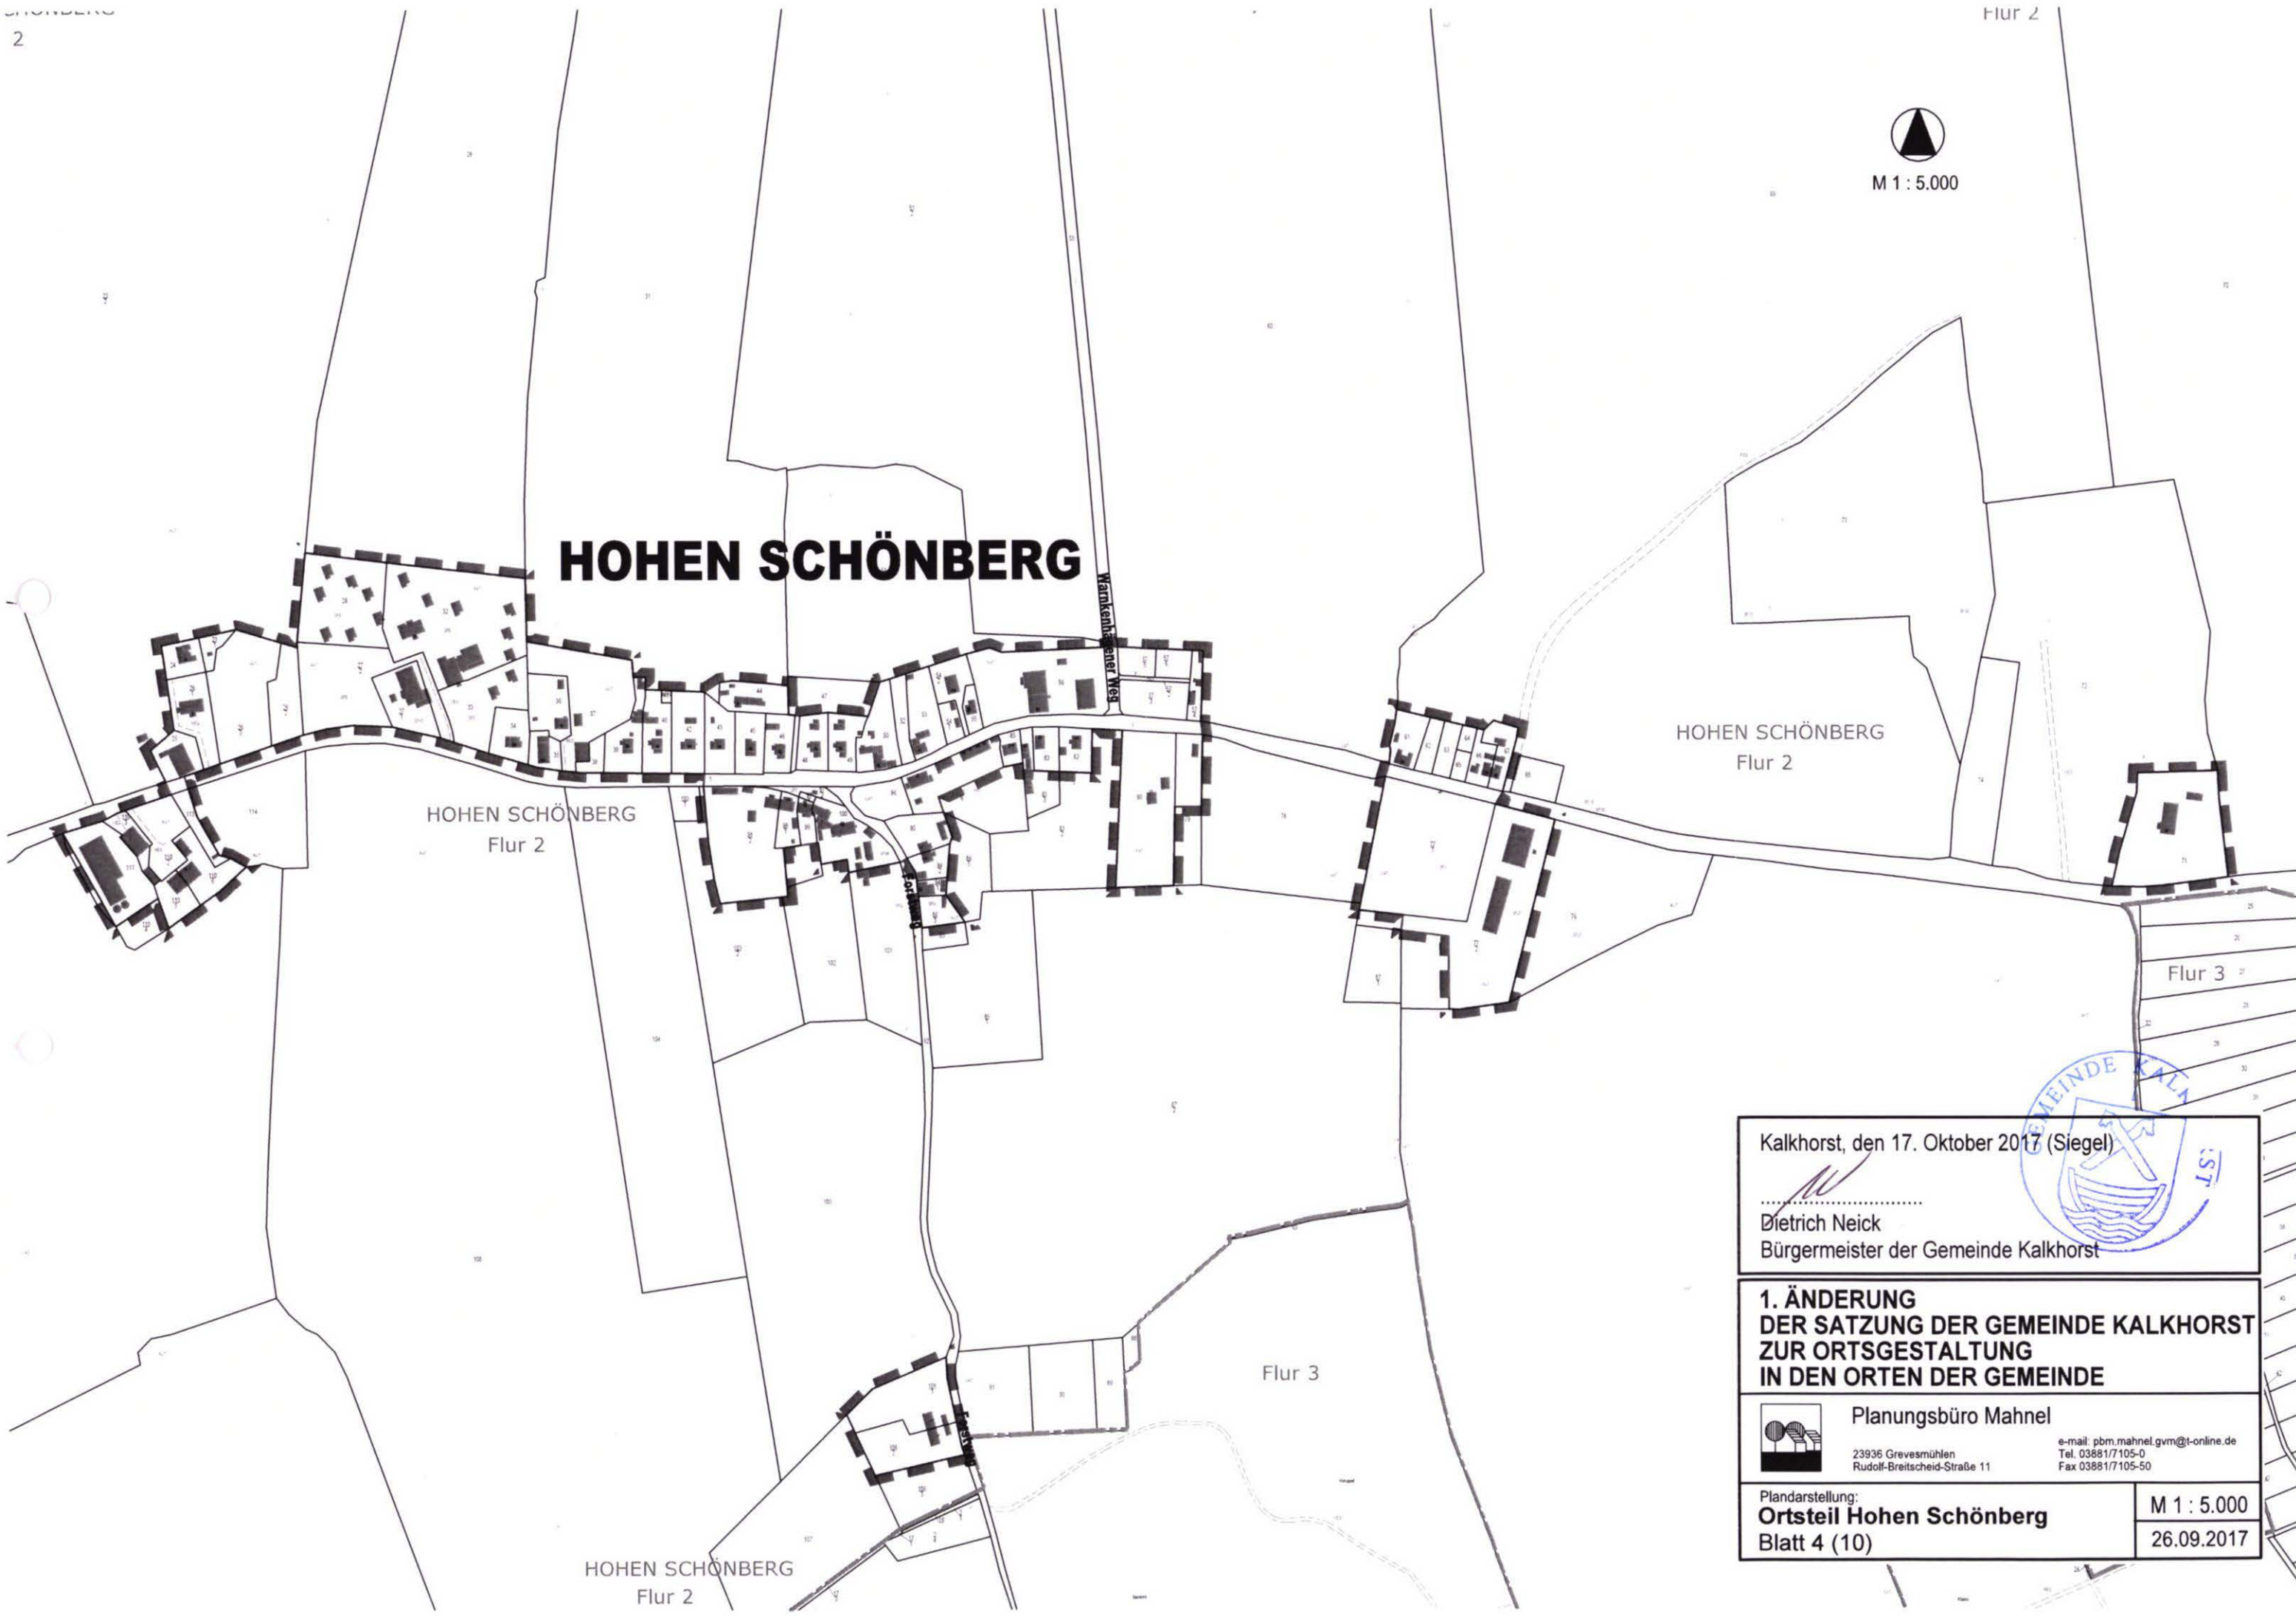

Kalkhorst, den 17. Oktober 2017 (Siegel)


Dietrich Neick
Bürgermeister der Gemeinde Kalkhorst

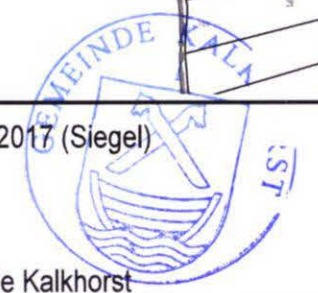

1. ÄNDERUNG DER SATZUNG DER GEMEINDE KALKHORST ZUR ORTSGESTALTUNG IN DEN ORTEN DER GEMEINDE



Planungsbüro Mahnel
23936 Grevesmühlen
Rudolf-Breitscheid-Straße 11
e-mail: pbm.mahnel.gvm@t-online.de
Tel. 03881/7105-0
Fax 03881/7105-50

Plandarstellung: Ortsteil Hohen Schönberg Blatt 4 (10)	M 1 : 5.000 26.09.2017
---	---



M 1 : 6.000

GROß SCHWANSEE
Flur 2

KLEIN SCHWANSEE

GROß SCHWANSEE
Flur 2

NEUENHAGEN
Flur 1

Neusiedlung

GROß SCHWANSEE
Flur 2

Kalkhorst, den 17. Oktober 2017 (Siegel)

.....
Dietrich Neick
Bürgermeister der Gemeinde Kalkhorst

1. ÄNDERUNG DER SATZUNG DER GEMEINDE KALKHORST ZUR ORTSGESTALTUNG IN DEN ORTEN DER GEMEINDE



Planungsbüro Mahnel


23936 Grevesmühlen
Rudolf-Breitscheid-Straße 11

e-mail: pbm.mahnel.gvm@t-online.de
Tel. 03881/7105-0
Fax 03881/7105-50

Plandarstellung:
Ortsteil Klein Schwansee
Blatt 5 (10)

M 1 : 6.000

26.09.2017

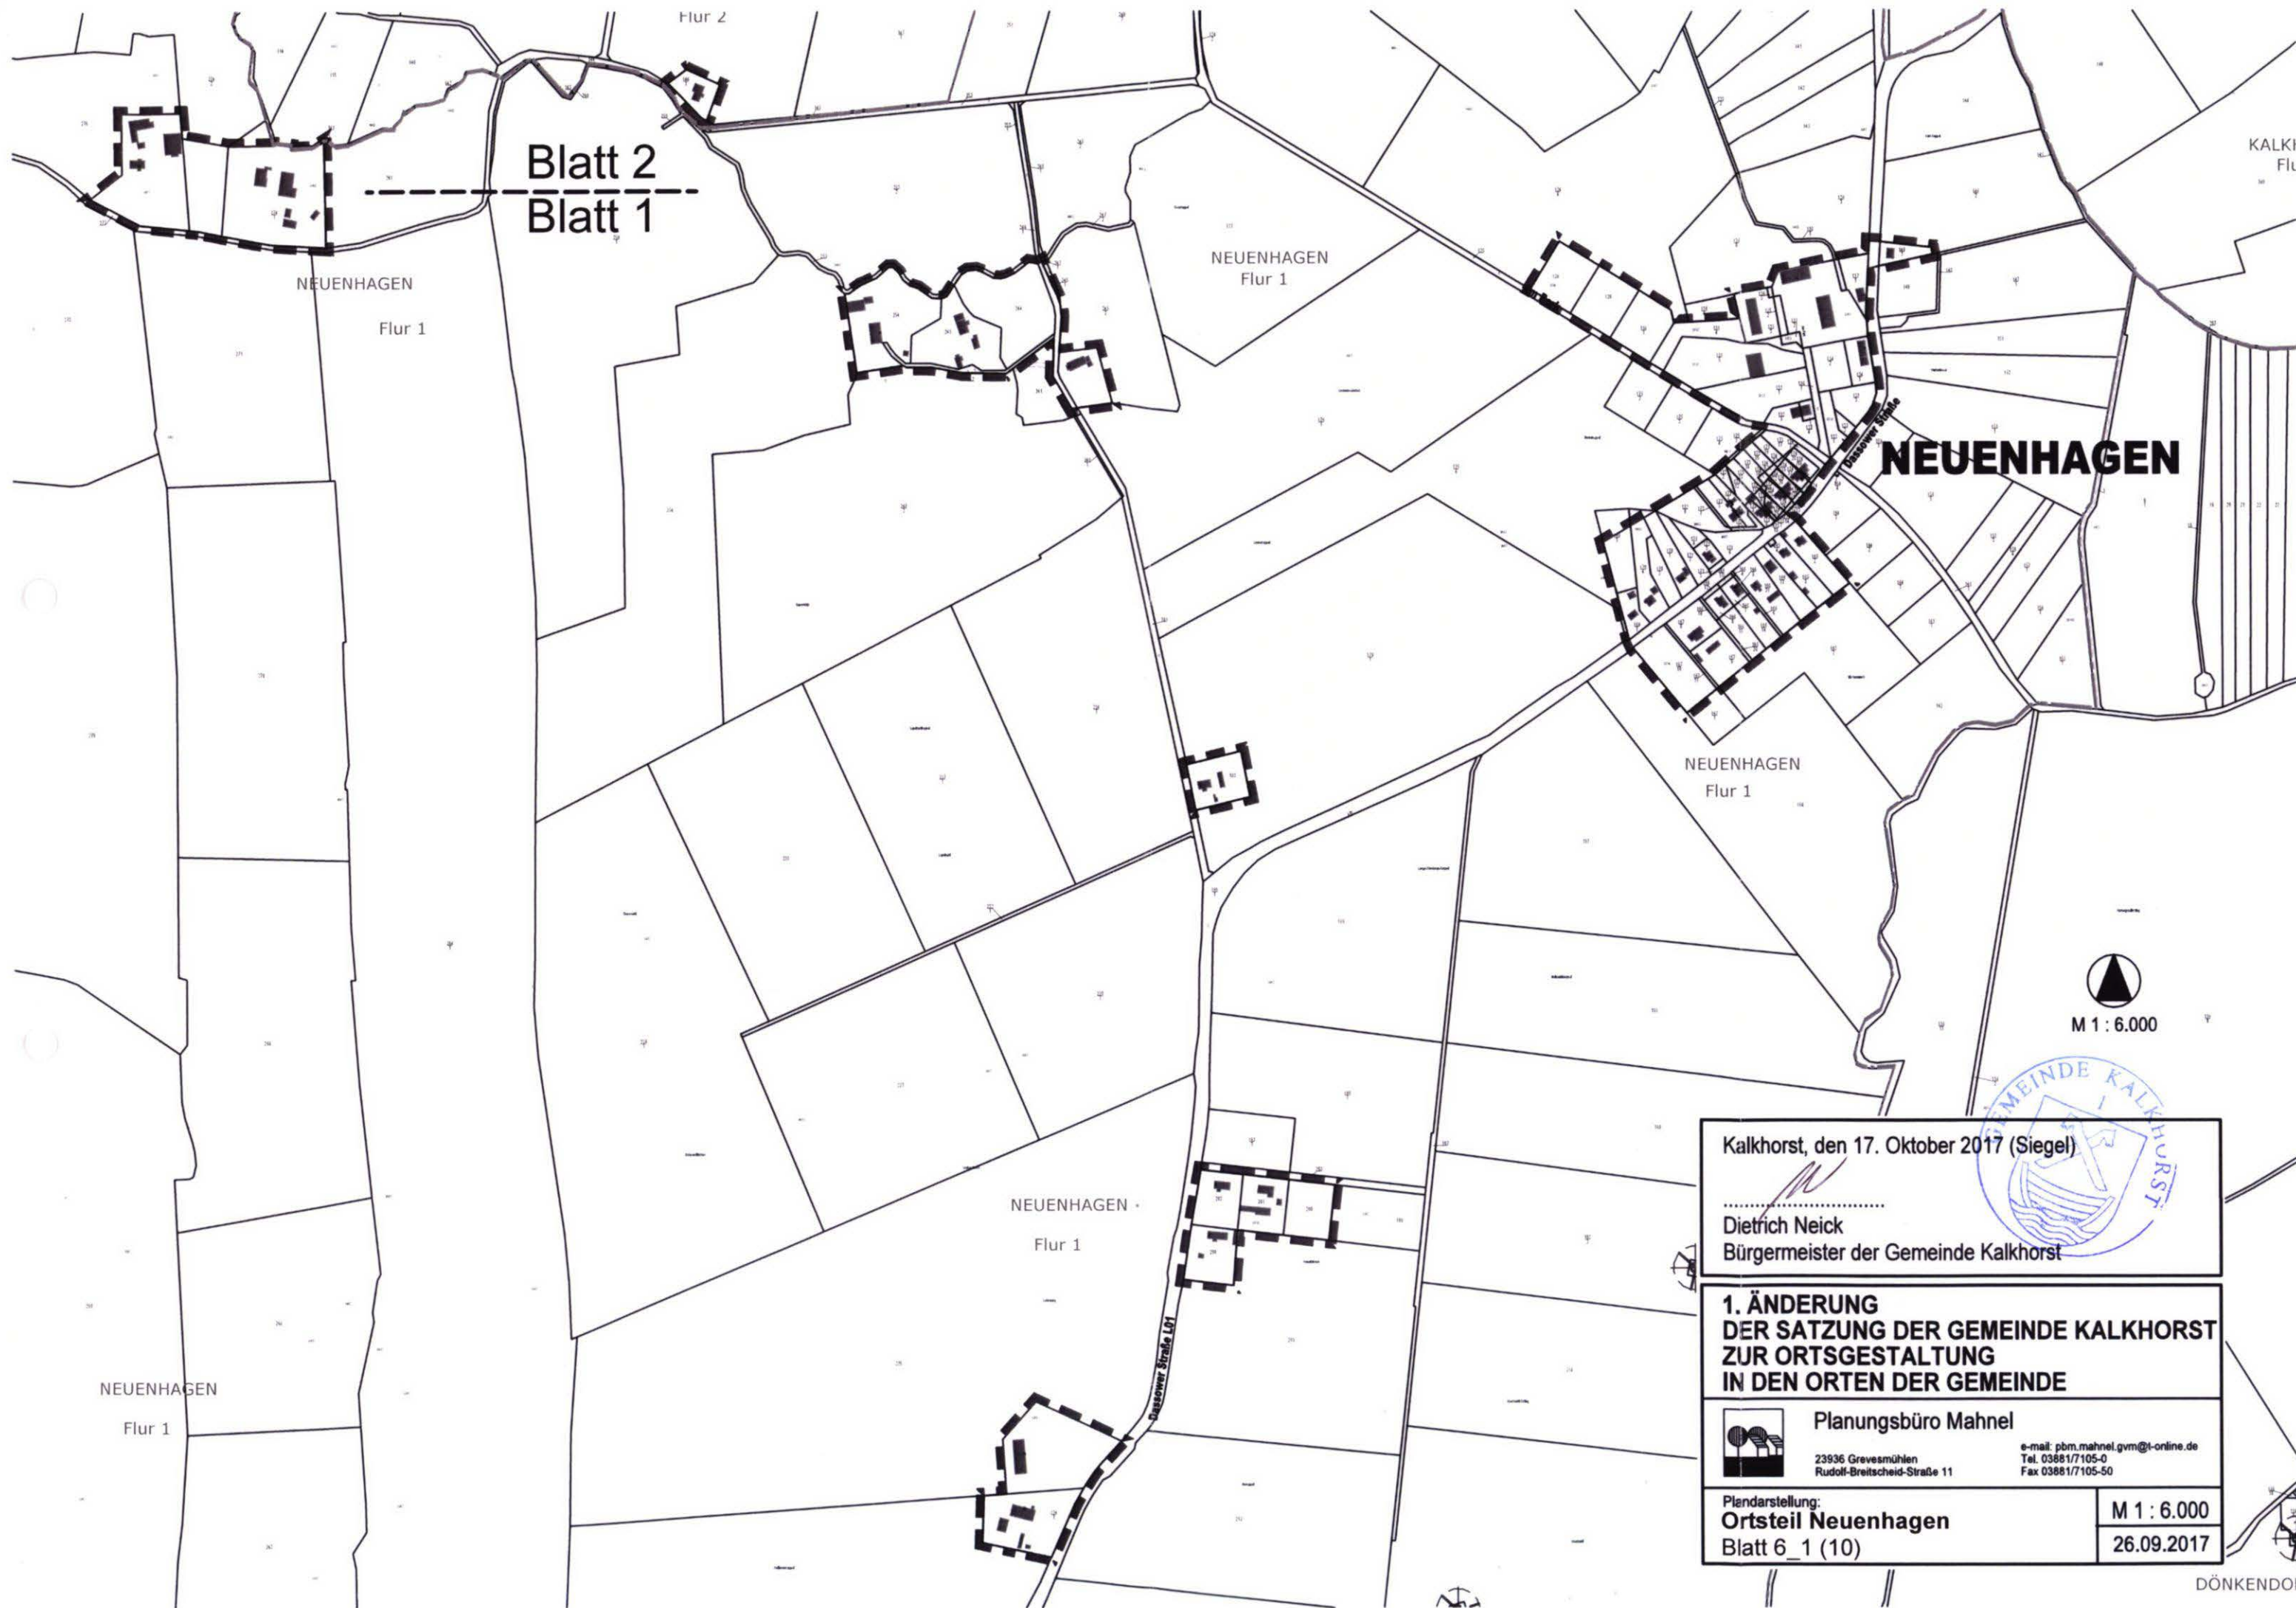

Kalkhorst, den 17. Oktober 2017 (Siegel)

Dietrich Neick
Bürgermeister der Gemeinde Kalkhorst

**1. ÄNDERUNG
DER SATZUNG DER GEMEINDE KALKHORST
ZUR ORTSGESTALTUNG
IN DEN ORTEN DER GEMEINDE**



Planungsbüro Mahnel


23936 Grevesmühlen
Rudolf-Breitscheid-Straße 11

e-mail: pbm.mahnel.gvm@t-online.de
Tel. 03881/7105-0
Fax 03881/7105-50

Plandarstellung:
Ortsteil Neuenhagen
Blatt 6_1 (10)

M 1 : 6.000

26.09.2017

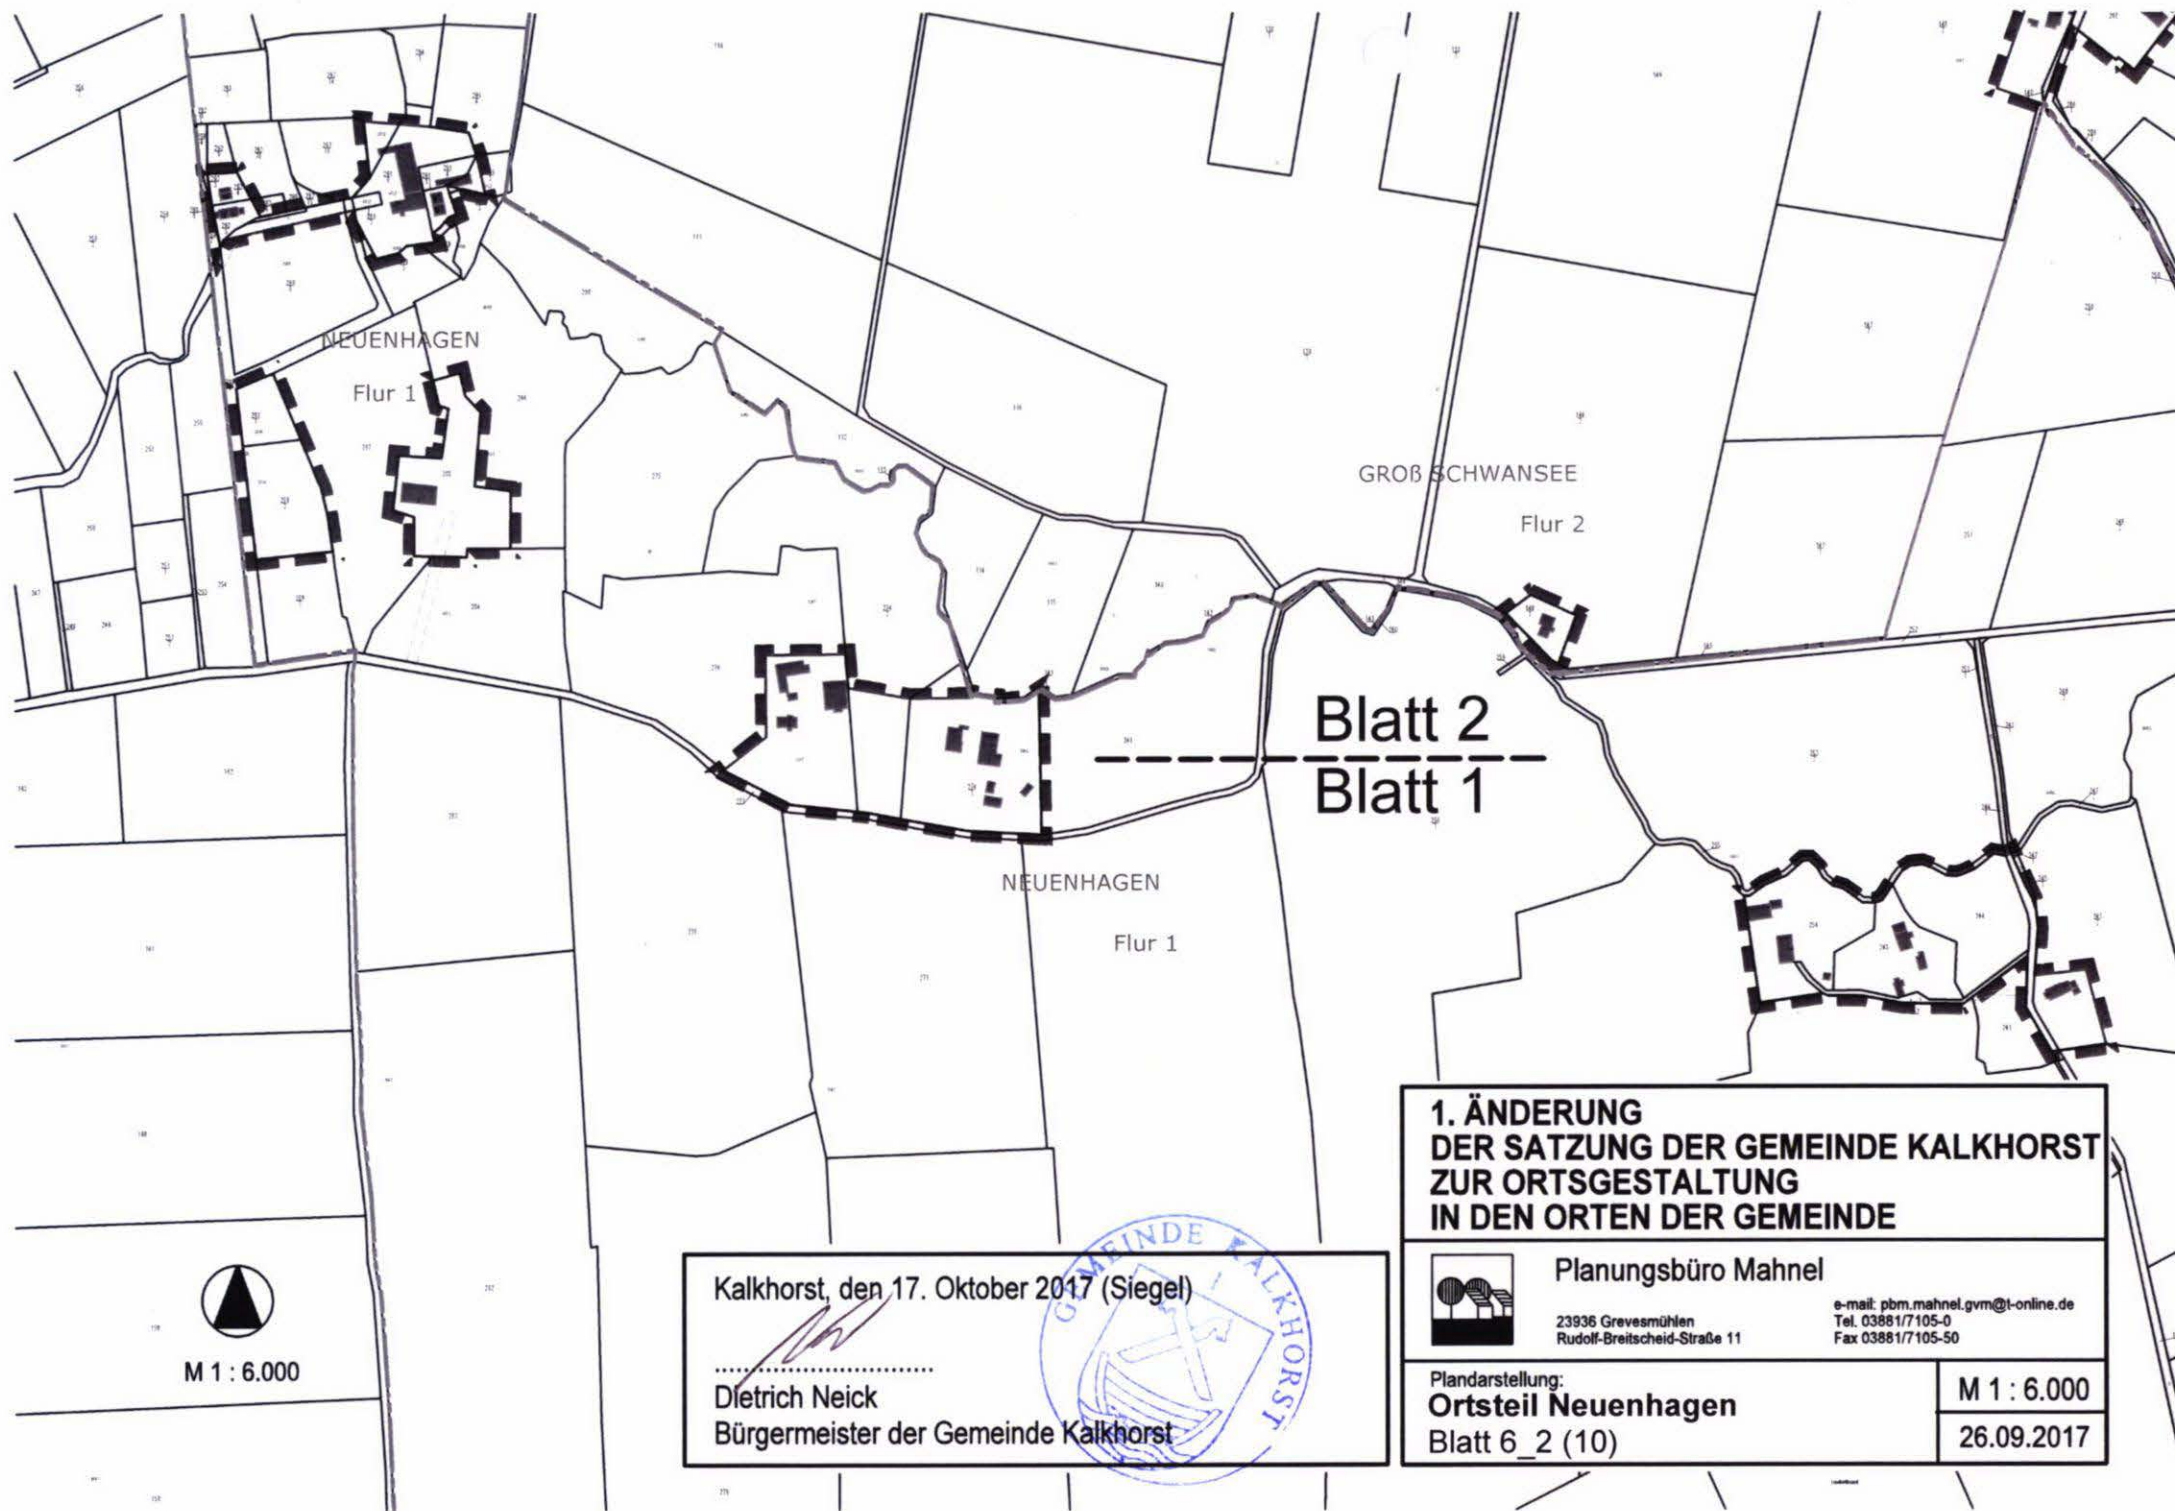

Blatt 2
Blatt 1

**1. ÄNDERUNG
DER SATZUNG DER GEMEINDE KALKHORST
ZUR ORTSGESTALTUNG
IN DEN ORTEN DER GEMEINDE**



Planungsbüro Mahnel

23936 Grevesmühlen
Rudolf-Breitscheid-Straße 11


e-mail: pbm.mahnel.gvm@t-online.de
Tel. 03881/7105-0
Fax 03881/7105-50

Plandarstellung:
Ortsteil Neuenhagen
Blatt 6_2 (10)

M 1 : 6.000
26.09.2017

Kalkhorst, den 17. Oktober 2017 (Siegel)

.....
Dietrich Neick
Bürgermeister der Gemeinde Kalkhorst

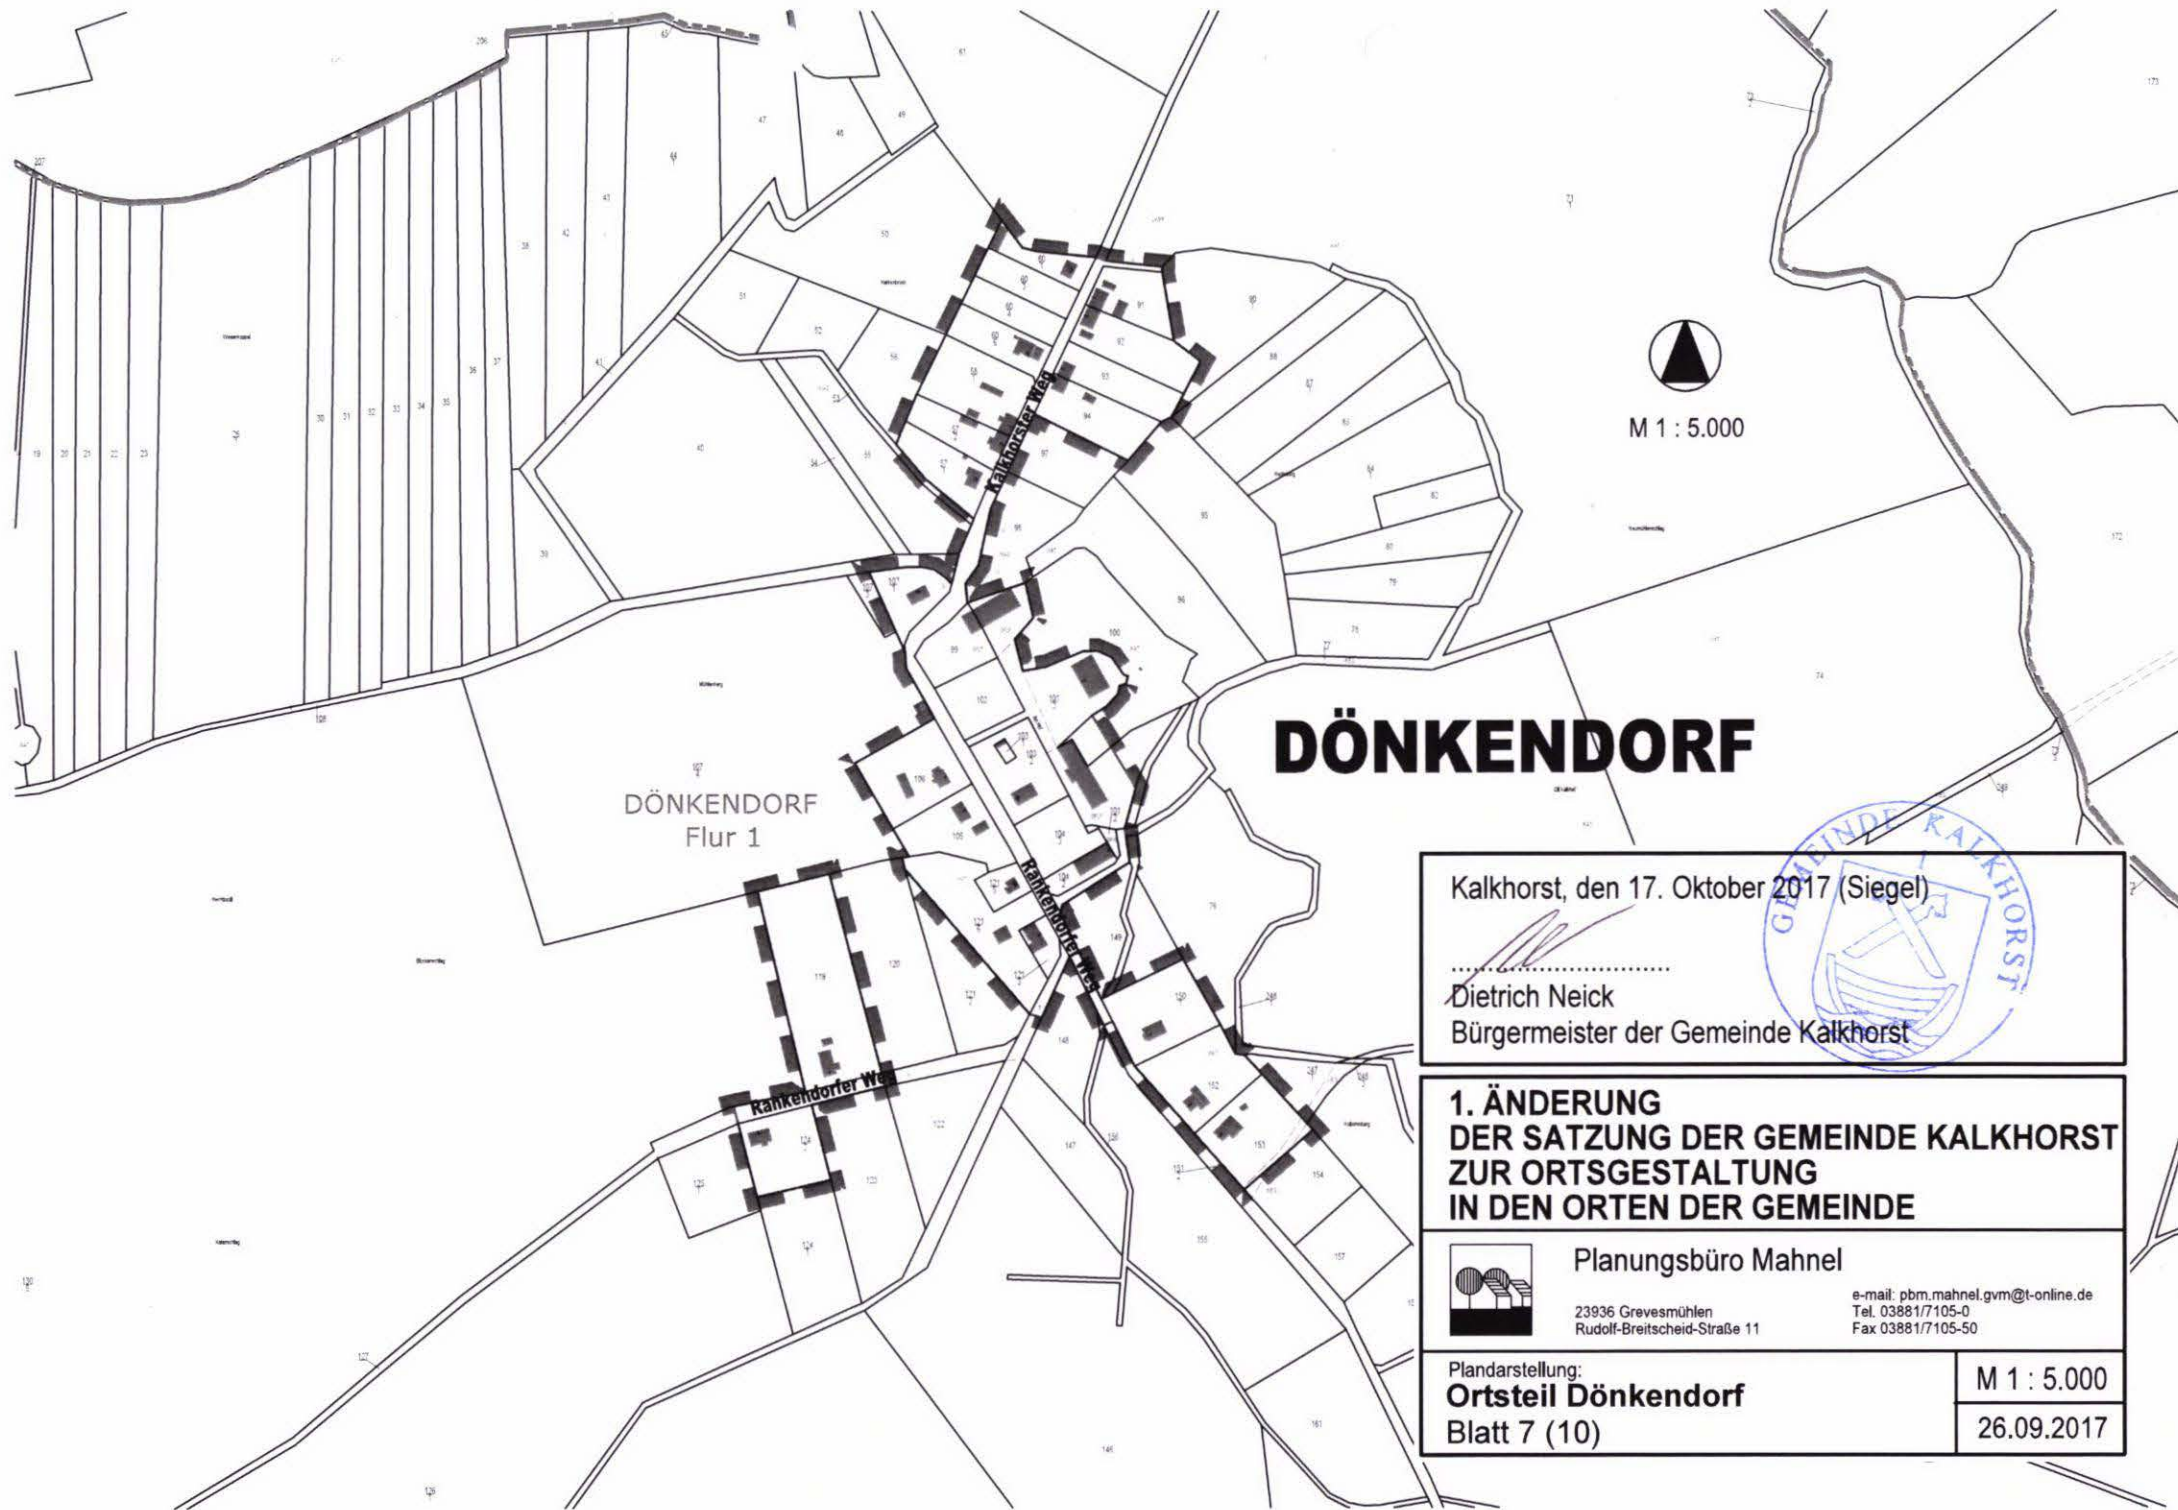

DÖNKENDORF

DÖNKENDORF
Flur 1

Kalkhorst, den 17. Oktober 2017 (Siegel)


Dietrich Neick
Bürgermeister der Gemeinde Kalkhorst



1. ÄNDERUNG DER SATZUNG DER GEMEINDE KALKHORST ZUR ORTSGESTALTUNG IN DEN ORTEN DER GEMEINDE

 Planungsbüro Mahnel
23936 Grevesmühlen
Rudolf-Breitscheid-Straße 11
e-mail: pbm.mahnel.gym@t-online.de
Tel. 03881/7105-0
Fax 03881/7105-50

Plandarstellung: Ortsteil Dönkendorf Blatt 7 (10)	M 1 : 5.000
	26.09.2017


ELMENHORST

Flur 2



M 1 : 5.000

**1. ÄNDERUNG
DER SATZUNG DER GEMEINDE KALKHORST
ZUR ORTSGESTALTUNG
IN DEN ORTEN DER GEMEINDE**

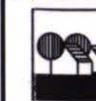

Planungsbüro Mahnel

23936 Grevesmühlen
Rudolf-Breitscheid-Straße 11

e-mail: pbm.mahnel.gvm@t-online.de
Tel. 03881/7105-0
Fax 03881/7105-50

Plandarstellung:
Ortsteil Elmenhorst
Blatt 8 (10)

M 1 : 5.000

26.09.2017

Kalkhorst, den 17. Oktober 2017 (Siegel)

.....
Dietrich Neick
Bürgermeister der Gemeinde Kalkhorst



ELMENHORST

ELMENHORST
Flur 1

ELMENHORST
Flur 2

ELMENHORST
Flur 2

Teilbereich 3

ELMENHORST



M 1 : 5.000

WARNKENHAGEN

WARNKENHAGEN
Flur 1

Teilbereich 4

1. ÄNDERUNG DER SATZUNG DER GEMEINDE KALKHORST ZUR ORTSGESTALTUNG IN DEN ORTEN DER GEMEINDE



Planungsbüro Mahnel

23936 Grevesmühlen
Rudolf-Breitscheid-Straße 11

e-mail: pbm.mahnel.gvm@t-online.de
Tel. 03881/7105-0
Fax 03881/7105-50

Plandarstellung:
Ortsteil Warnkenhagen
Blatt 9 (10)

M 1 : 5.000

26.09.2017


Kalkhorst, den 17. Oktober 2017 (Siegel)

.....
Dietrich Neick
Bürgermeister der Gemeinde Kalkhorst






M 1 : 5.000

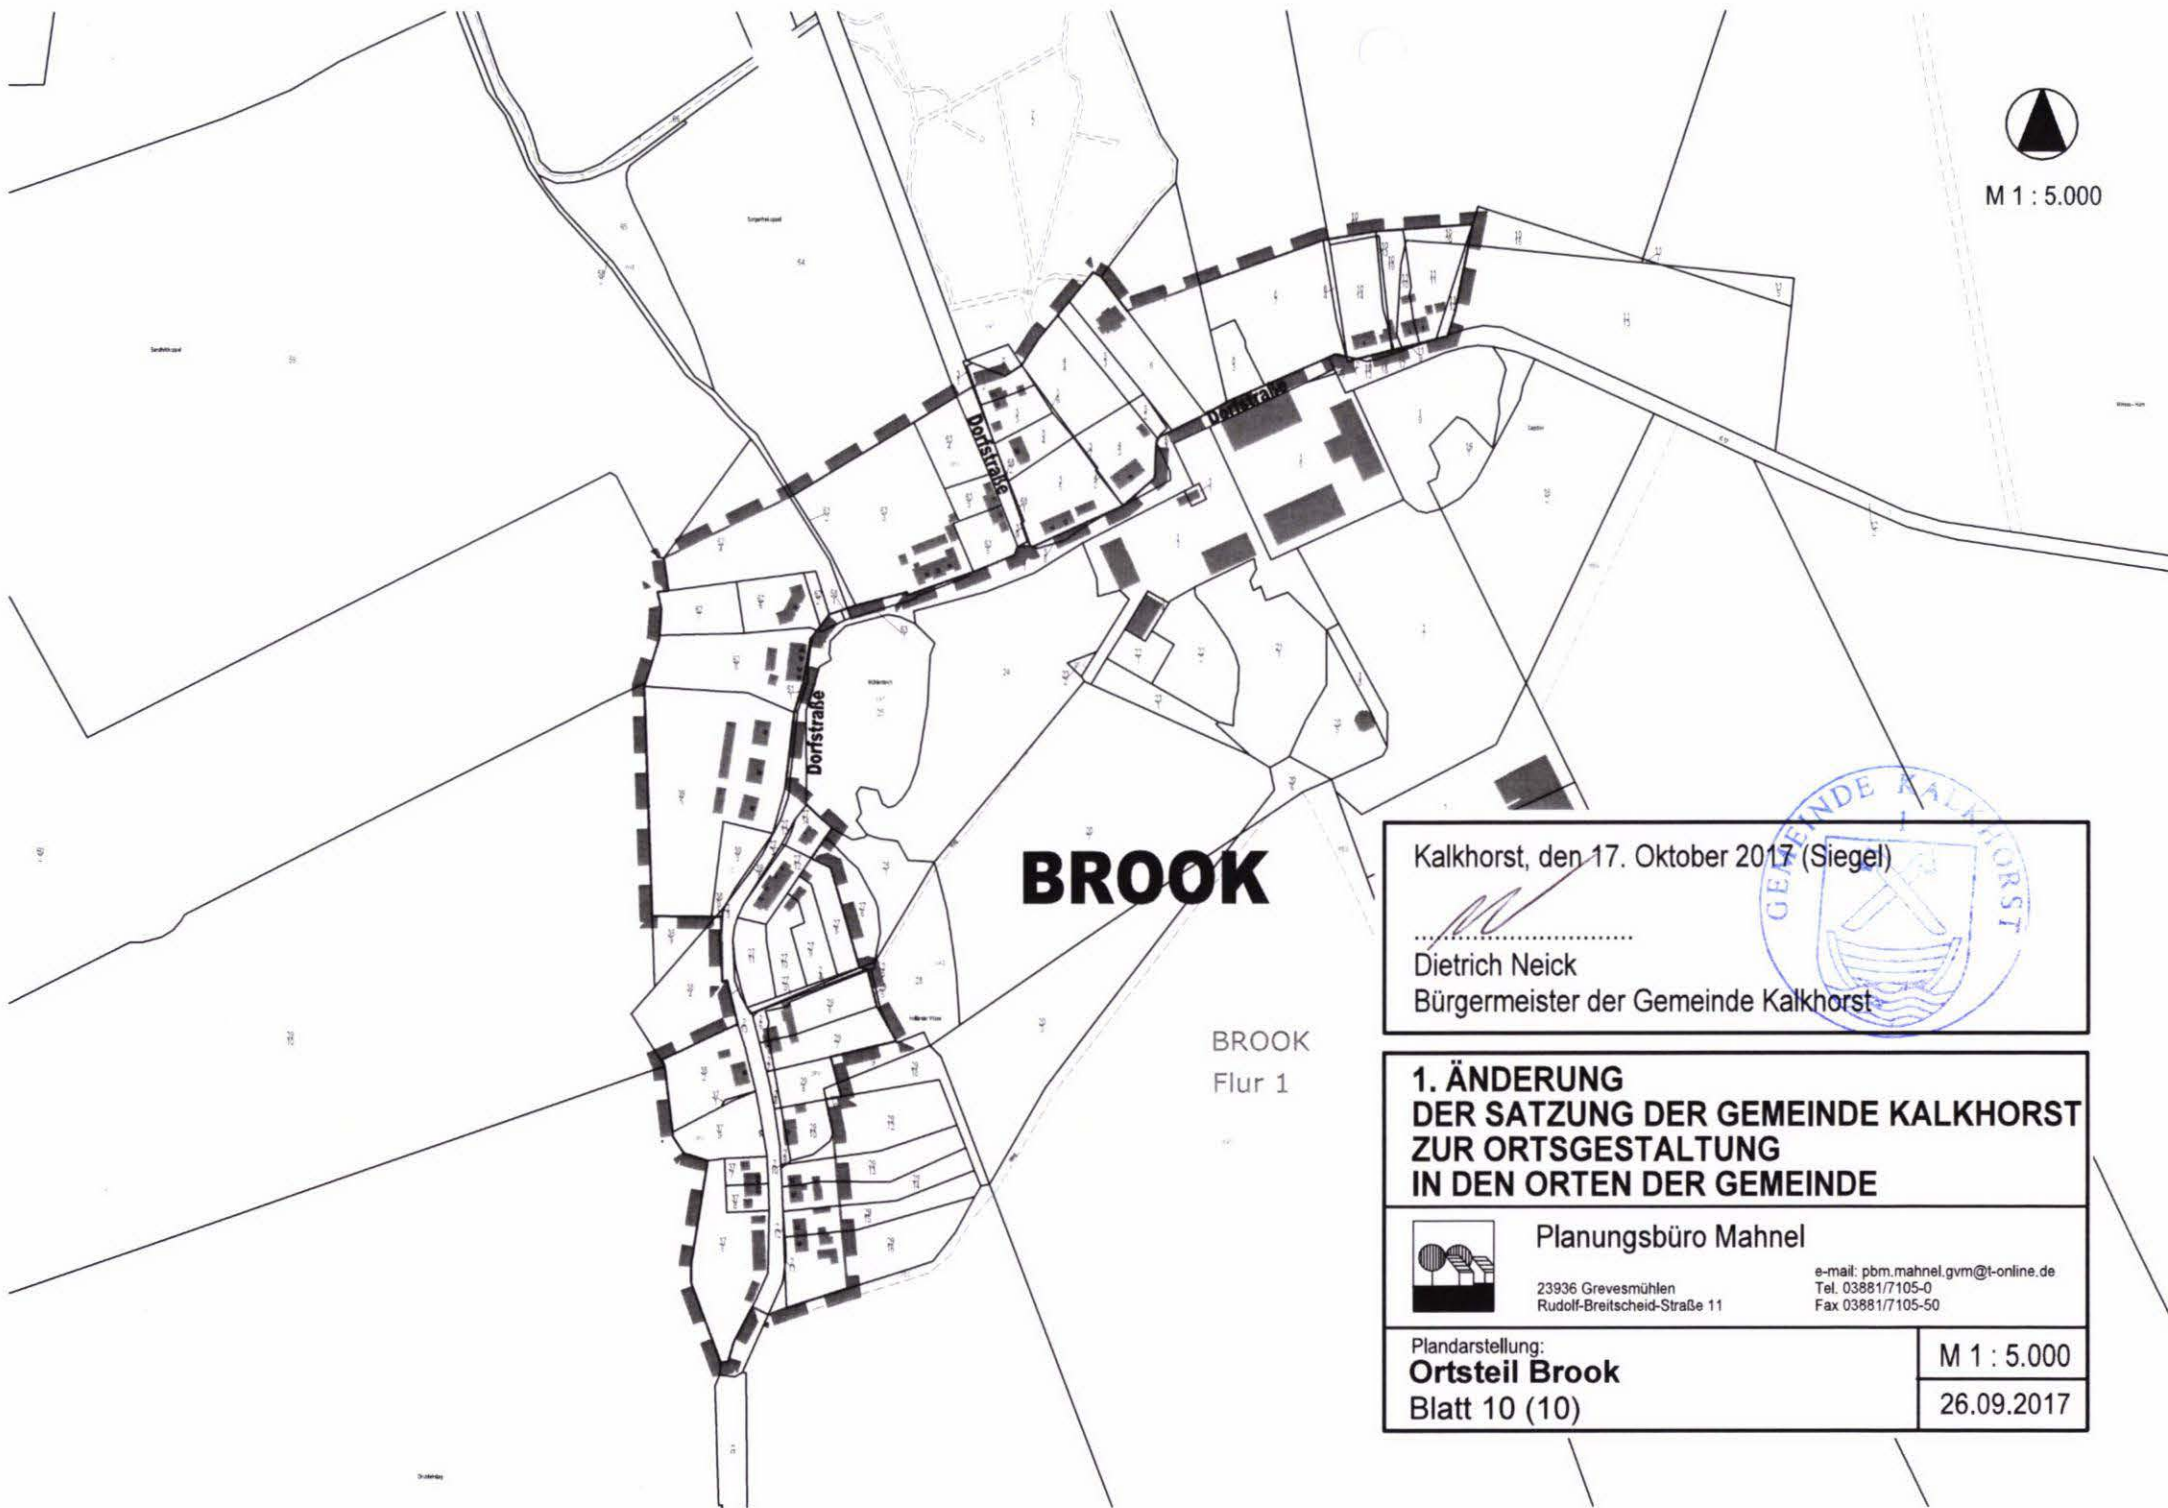

Kalkhorst, den 17. Oktober 2017 (Siegel)

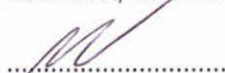
Dietrich Neick
Bürgermeister der Gemeinde Kalkhorst



**1. ÄNDERUNG
DER SATZUNG DER GEMEINDE KALKHORST
ZUR ORTSGESTALTUNG
IN DEN ORTEN DER GEMEINDE**



Planungsbüro Mahnel

23936 Grevesmühlen
Rudolf-Breitscheid-Straße 11

e-mail: pbm.mahnel.gvm@t-online.de
Tel. 03881/7105-0
Fax 03881/7105-50

Plandarstellung:
Ortsteil Brook
Blatt 10 (10)

M 1 : 5.000

26.09.2017