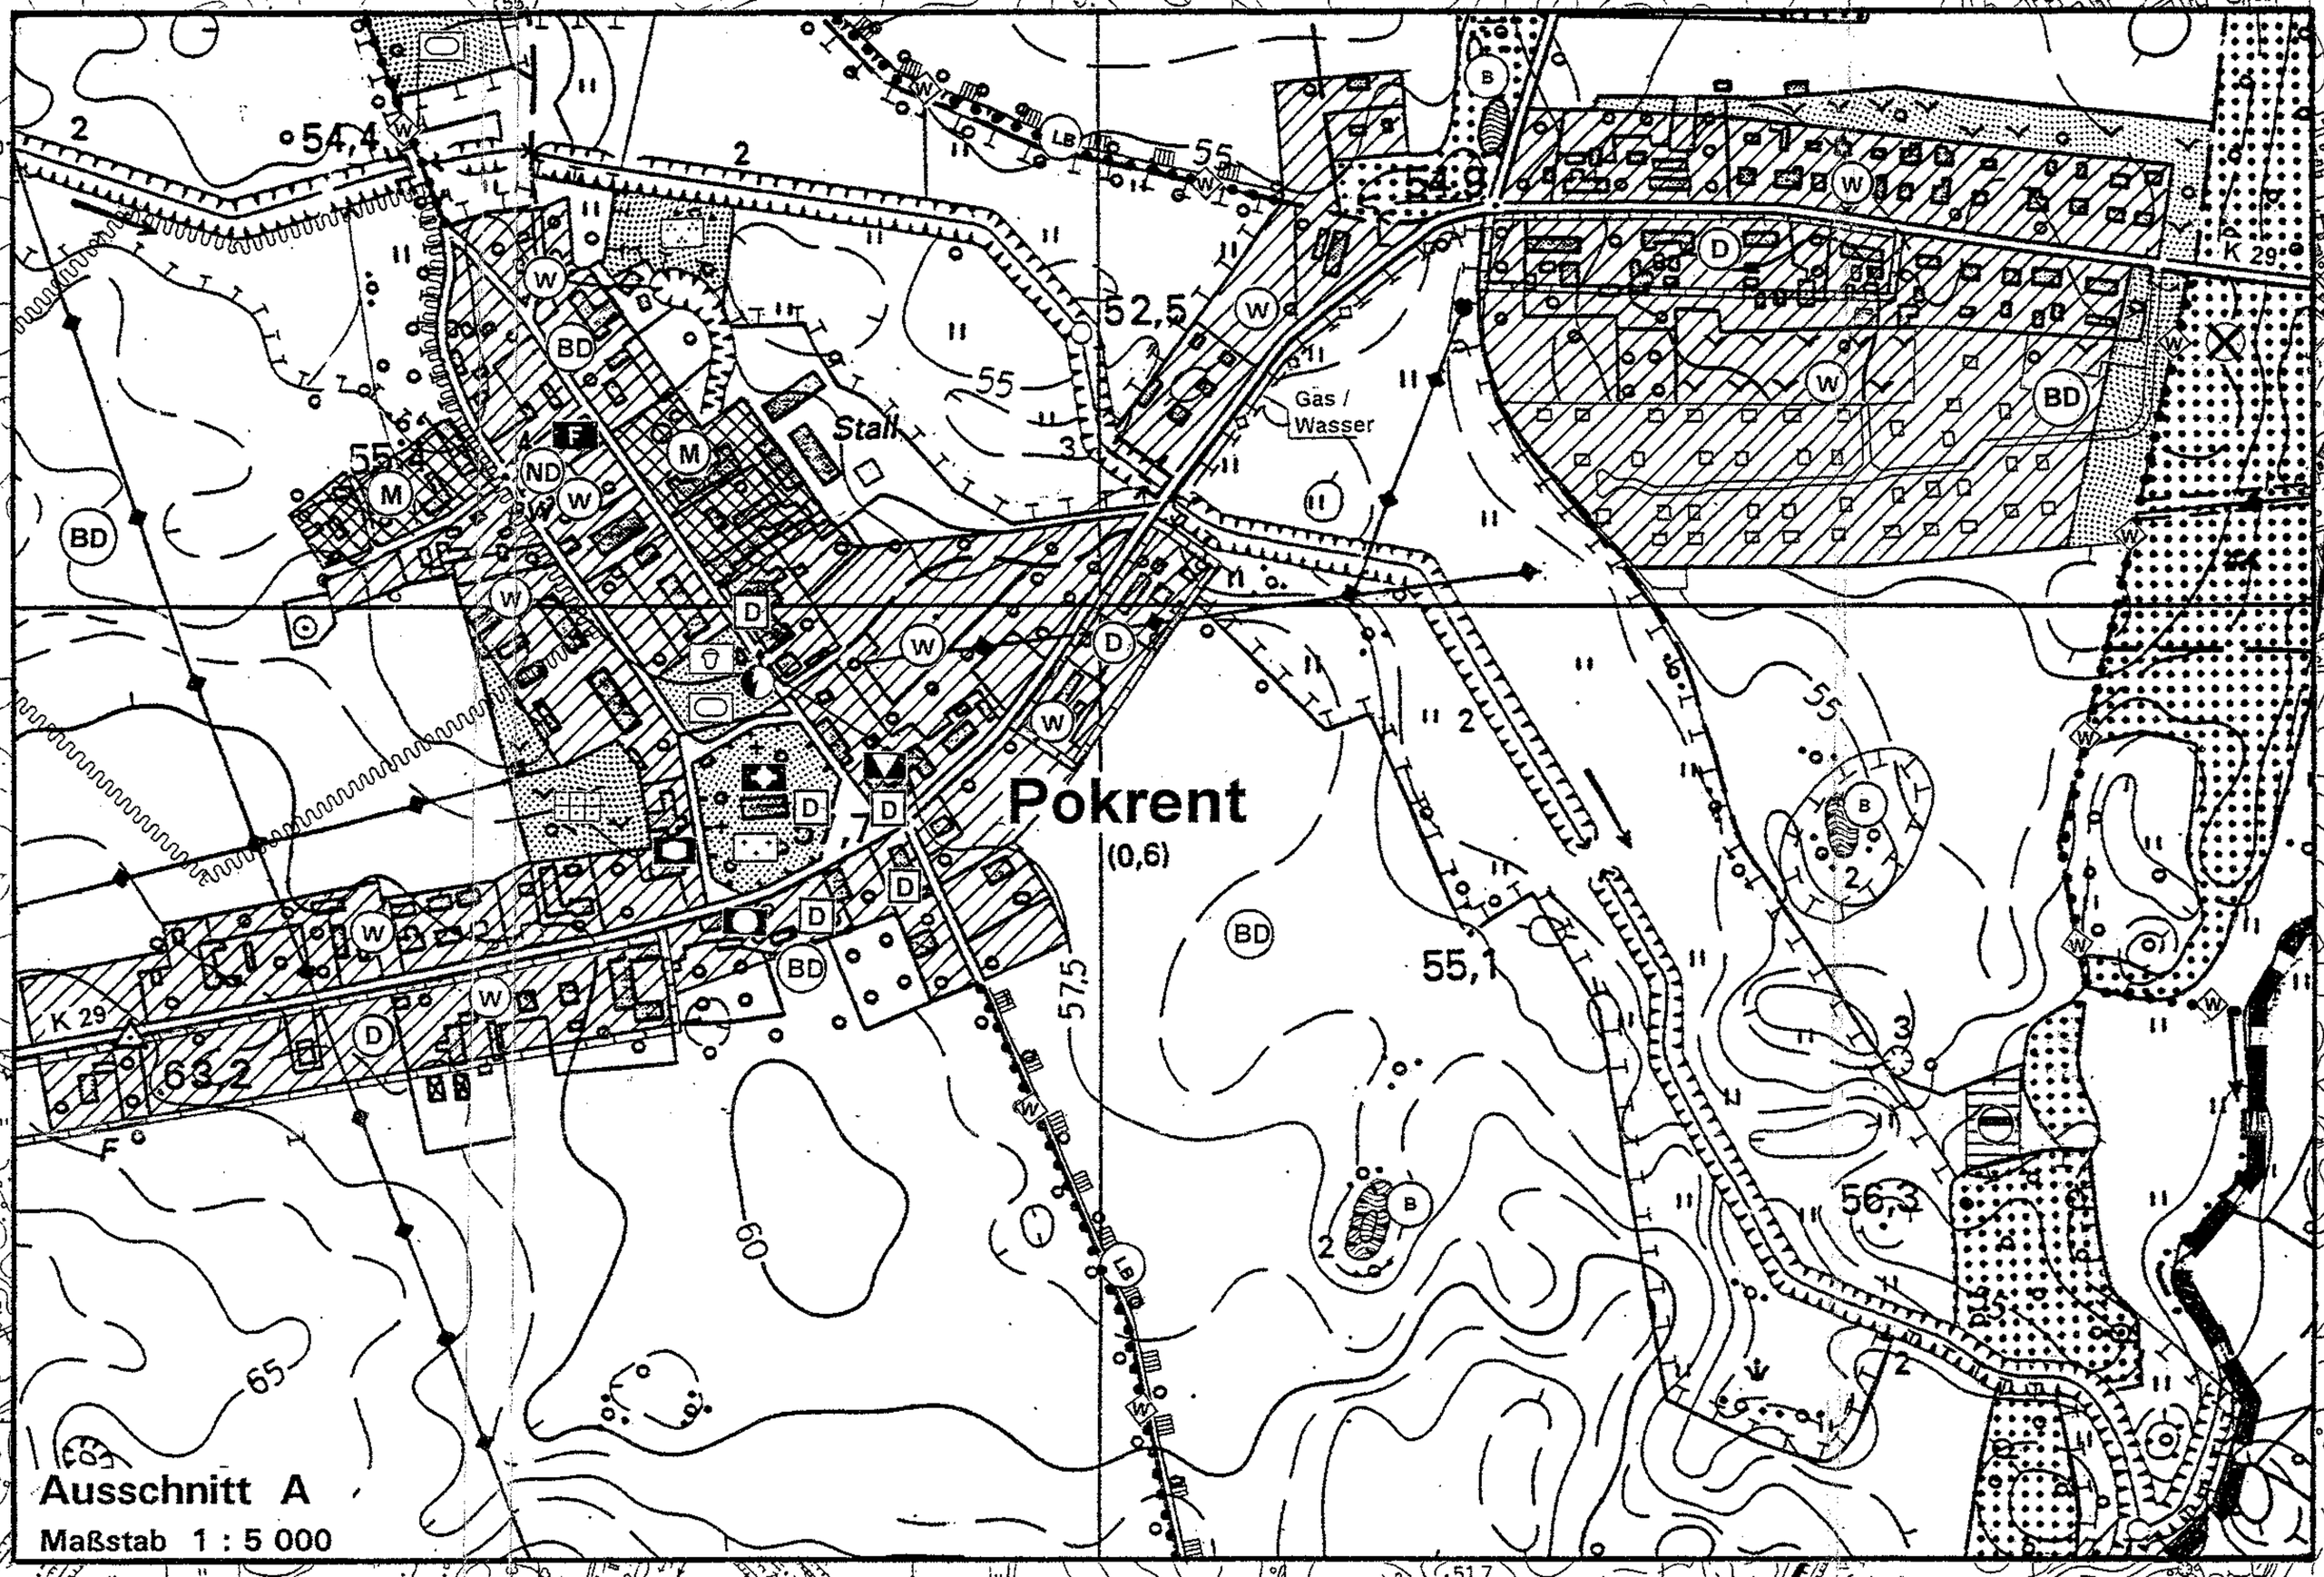
Pokrent
(0,6)
Stall
Gas / Wasser
54,4
54,9
52,5
55,1
63,2
56,3
57,5
K 29
Ausschnitt A
Maßstab 1 : 5 000