

Bekanntmachung der Gemeinde Hornstorf

Betreff: Bekanntmachung der Satzung der Gemeinde Hornstorf über die 3. Änderung der Abrundungssatzung Nr. 1 "Ortsteil Rohlstorf" Änderung der "Gestalterischen Festsetzungen" - Firstrichtung

- 1. Die Gemeindevertretung der Gemeinde Hornstorf hat in ihrer Sitzung am 20.11.2003 beschlossen, die mit der Abrundungssatzung Nr. 1 erlassenen örtlichen Bauvorschriften über die Gestaltung baulicher Anlagen wie folgt zu ändern:

Die Hauptfirstrichtung für den Bereich südlich des Lindenweges wird aufgehoben.


- 2. Die übrigen Festsetzungen der Satzung gelten unverändert fort.

- 3. Die Satzung wird hiermit bekanntgemacht.



Hornstorf, den 25.11.2003

[Handwritten signature]
Der Bürgermeister

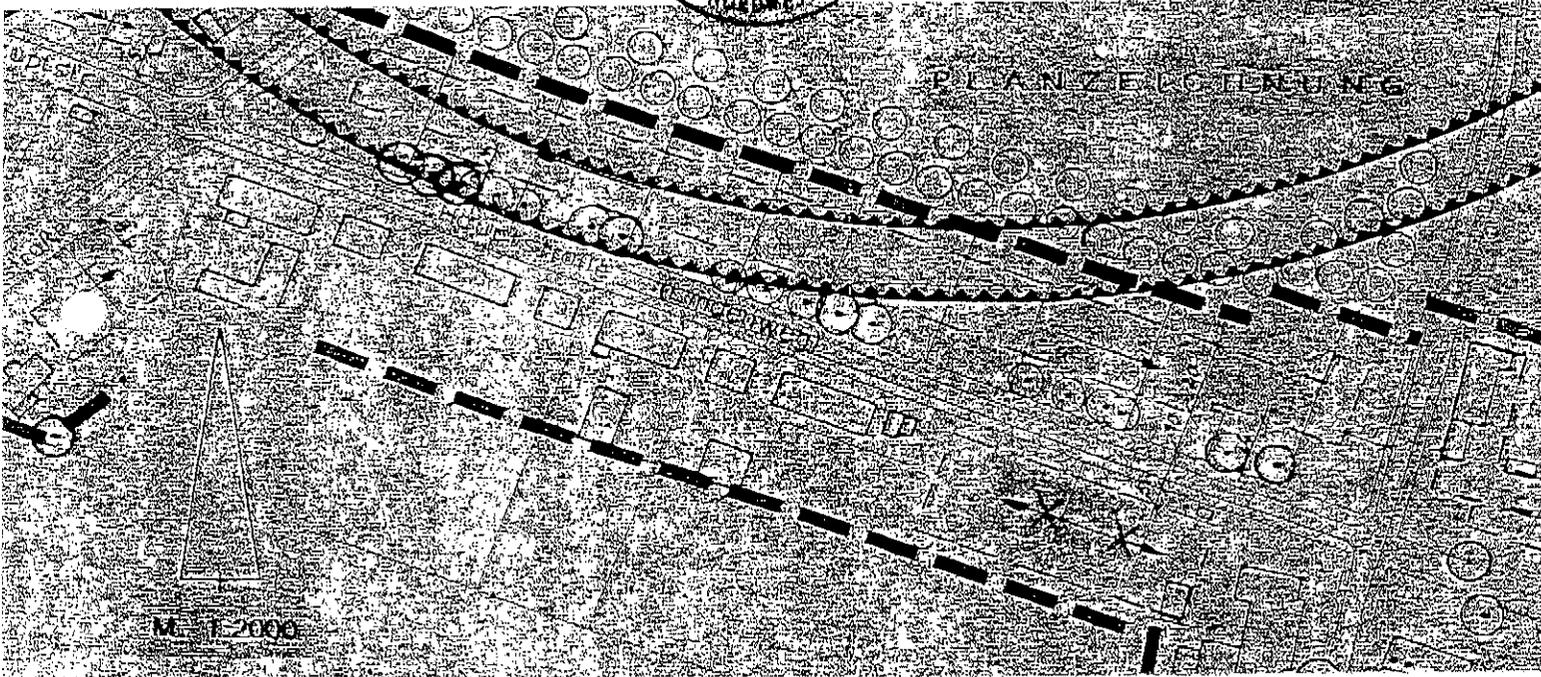

Verfahrensvermerk

auszuhängen am: 01.12.2003

abzunehmen am: 17.12.2003

ausgehängt am: 01.12.2003

abgenommen am: 12.12.2003

