



Maßstab : 1 : 2 500

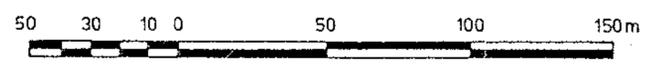

einbezogene Außenbereichsfläche
Nr.1 entsprechend § 4 Abs. 2a
BauGB MaßnahmenG

Groß Rünz

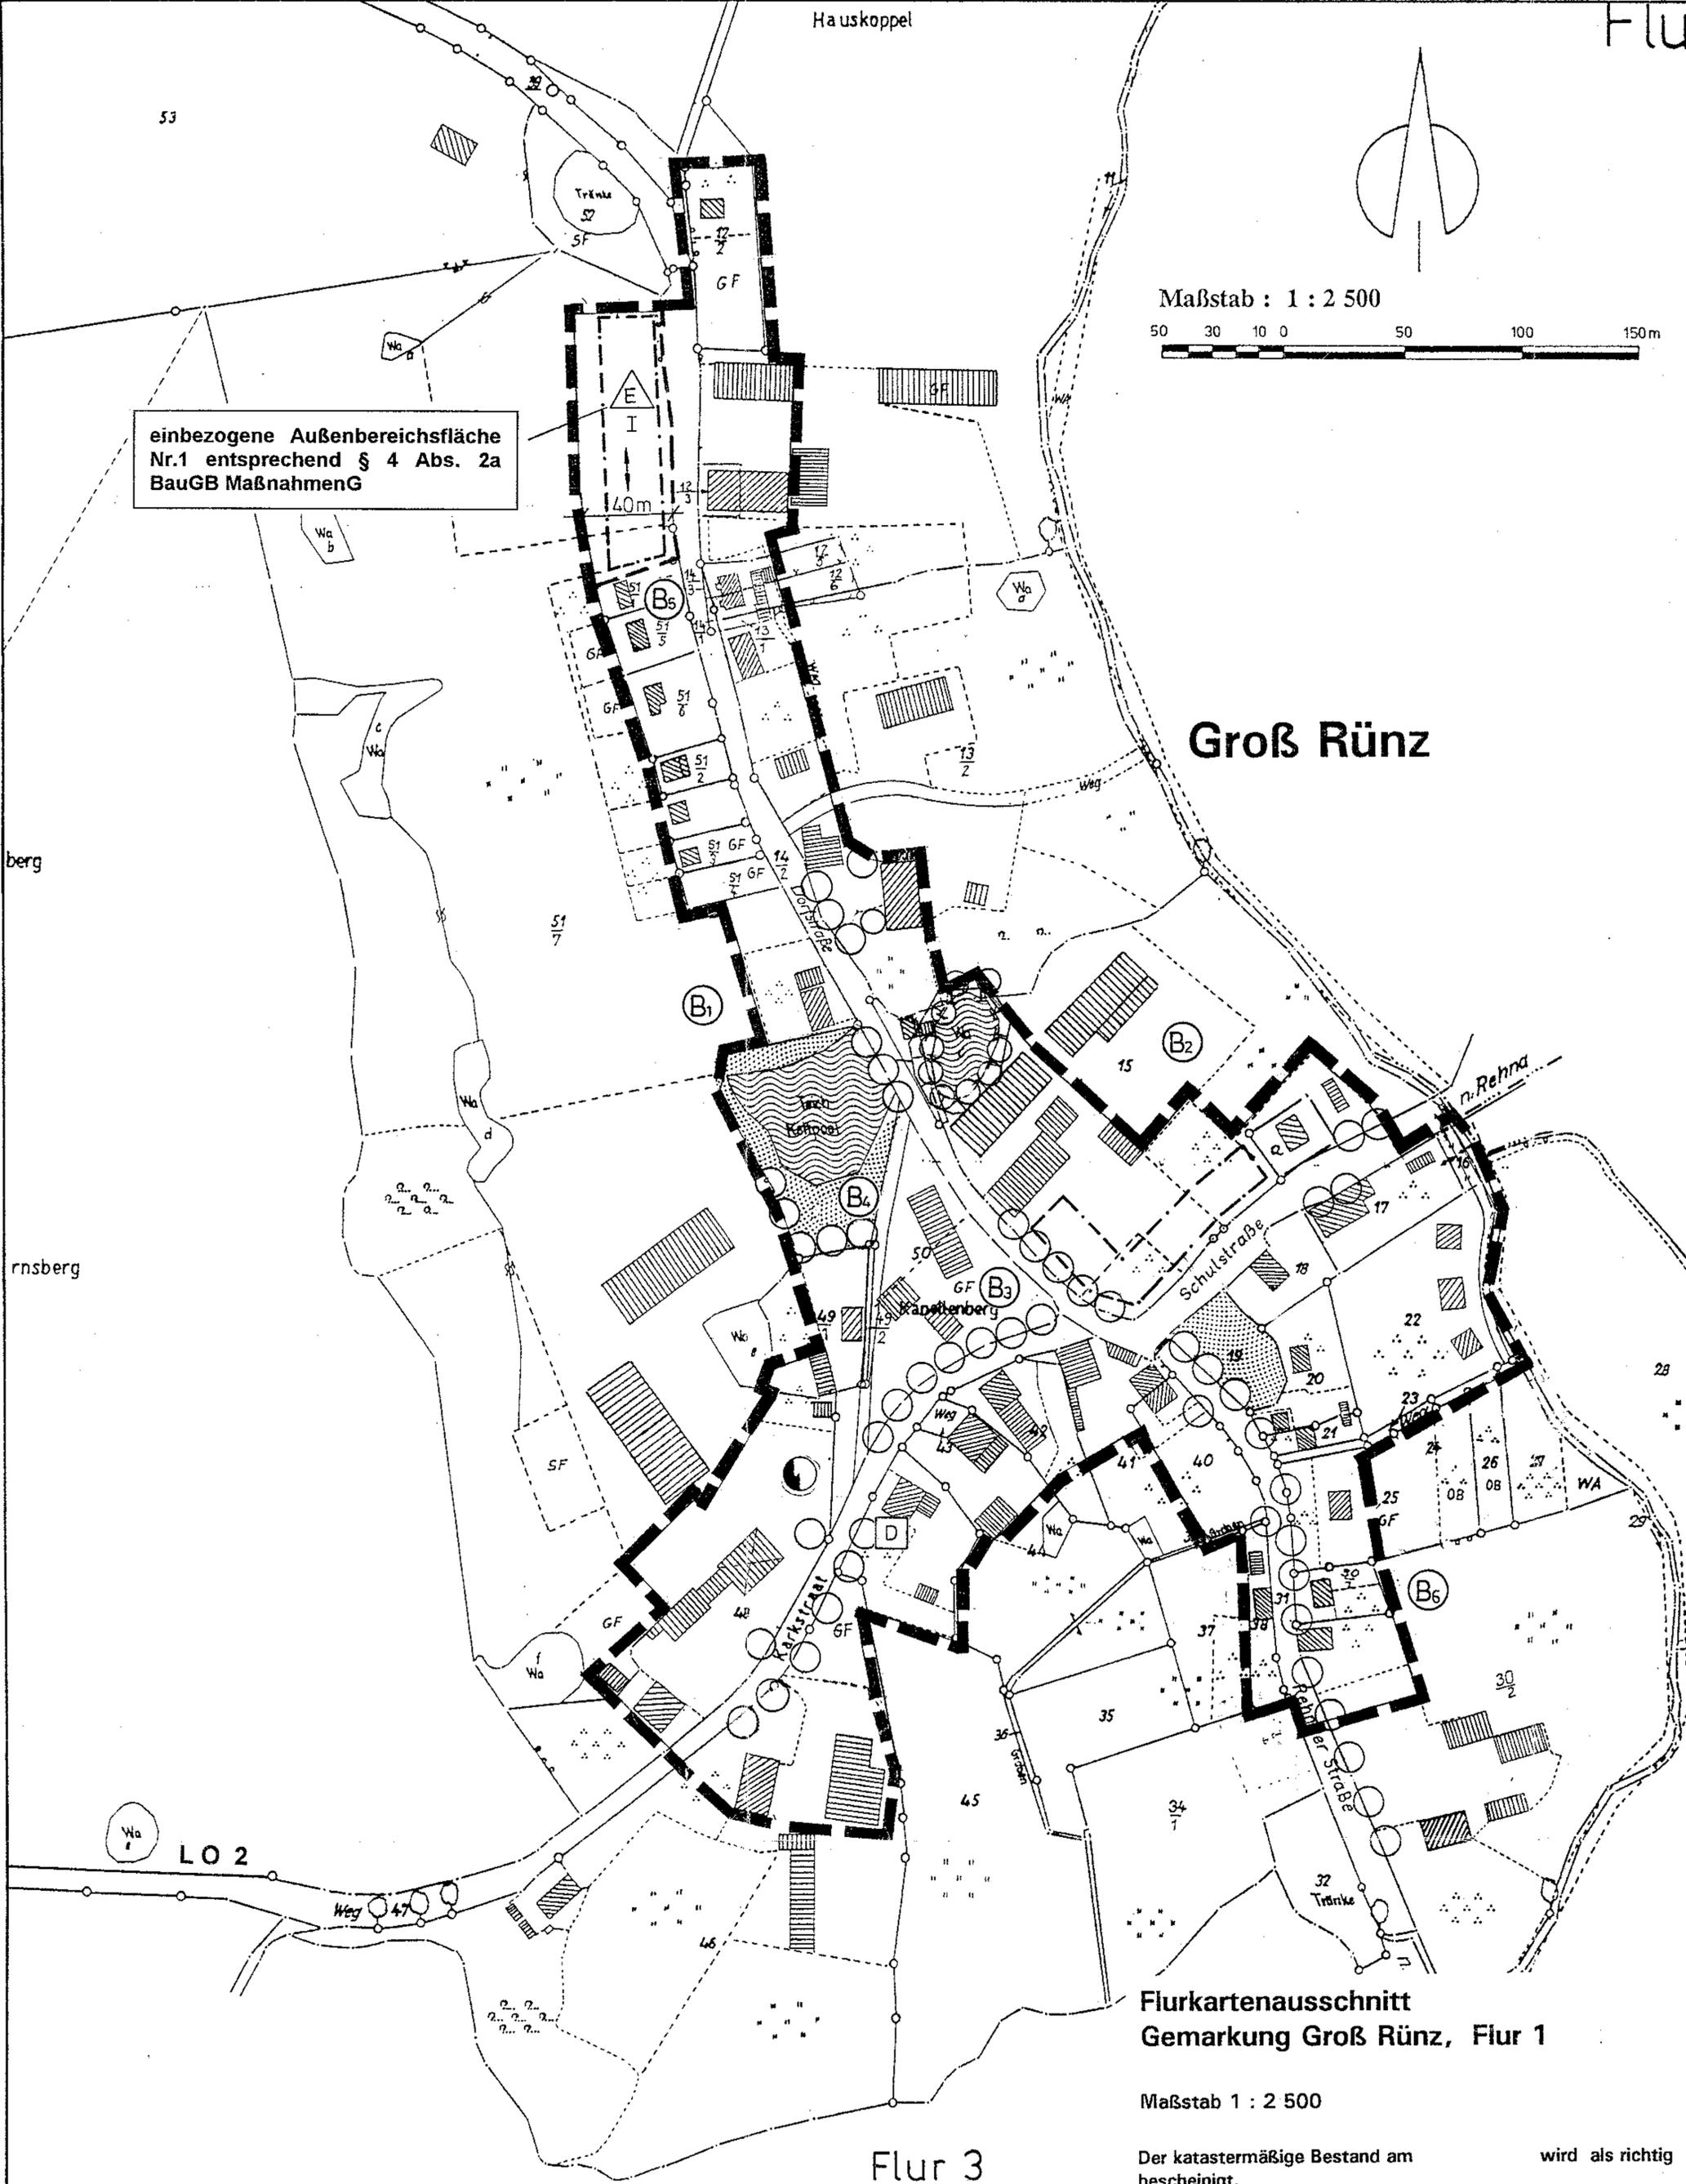

Flurkartenausschnitt
Gemarkung Groß Rünz, Flur 1

Maßstab 1 : 2 500

Der katastermäßige Bestand am ... wird als richtig
bescheinigt.
Hinsichtlich der lagerichtigen Darstellung gilt der Vorbehalt,
daß eine Prüfung nur grob erfolgte, da die rechtsverbindliche
Flurkarte im Maßstab 1 : 2 500 vorliegt.
Regreßansprüche können nicht abgeleitet werden.

Groß Rünz,

Anmerkung Die Wohngebäude wurden durch örtliche
Bestandserfassung im September 1994
ergänzt.

Vervielfältigt mit Genehmigung vom