
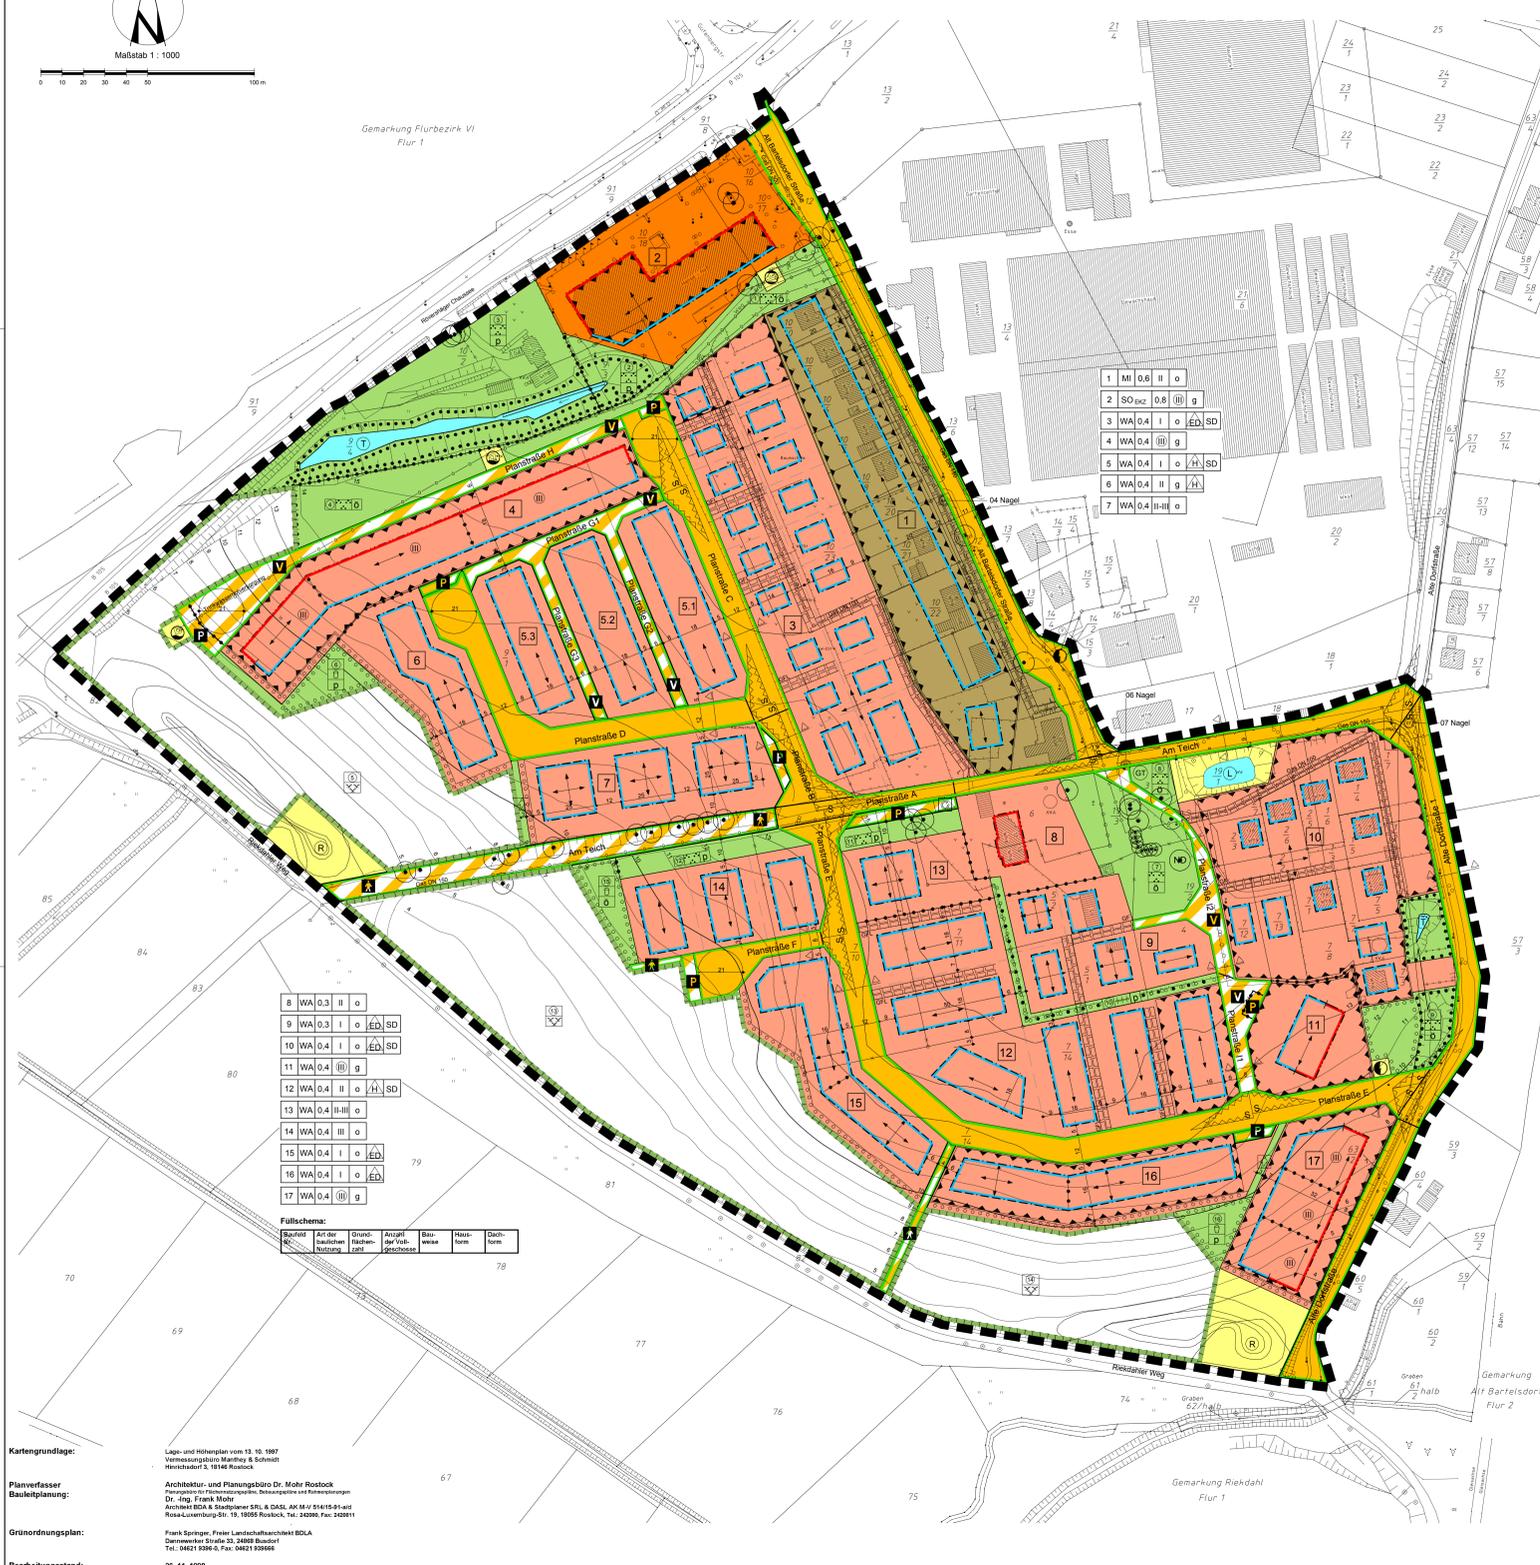


SATZUNG DER HANSESTADT ROSTOCK ÜBER DEN BEBAUUNGSPLAN Nr. 13.W.30

FÜR DAS WOHNGEBIET „HANG ALT BARTELSDORF“ ZWISCHEN ALTBARTELSDORFER STRASSE UND RIEKDAHLER WEG IM STADTEIL ROSTOCK-DIERKOW

Aufgrund des § 10 des Baugesetzbuchs (BauGB) in der Fassung der Bekanntmachung vom 27. August 1997 (BGBl. S. 2141, 1998 I S. 137) sowie des § 90 der Landesbauordnung (LBO M-V) in der Fassung der Bekanntmachung vom 06. Mai 1998 (GVBl. M-V S. 468, 612) wird nach Beschlussfassung durch die Bürgerschaft vom 02.06.1999 folgende Satzung über den Bebauungsplan Nr. 13.W.30 für das Wohngebiet „Hang Alt Bartelsdorf“, bestehend aus der Planzeichnung (Teil A) und dem Text (Teil B), erlassen:

TEIL A: PLANZEICHNUNG

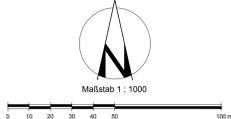

PLANZEICHENERKLÄRUNG

Es gilt die Verordnung über die bauliche Nutzung der Grundstücke (Baunutzungsverordnung - BauNVO) in der Fassung der Bekanntmachung vom 23. Januar 1990 (BGBl. I S. 132), geändert durch Artikel 3 des Gesetzes zur Erleichterung von Investitionen und der Ausweisung und Bereinigung von Wohnland vom 22. April 1993 (BGBl. I S. 449) sowie die Verordnung über die Ausarbeitung der Bauleitpläne und die Darstellung des Planinhalts (Planzeichnerverordnung 1990 - PlanZV 90) vom 19. Dezember 1990 (BGBl. 1991 S. 58).

- | Planzeichen | Erläuterung | Rechtsgrundlage |
|-------------|------------------------------|-----------------|
| WA | Allgemeine Wohngebiete | (§ 4 BauNVO) |
| Mi | Mischgebiete | (§ 6 BauNVO) |
| SO | Sondergebiet Einkaufszentrum | (§ 10 BauNVO) |
- MASZ DER BAULICHEN NUTZUNG** (§ 9 Abs. 1 Nr. 1 BauNVO, § 16 BauNVO)
- 0,4 Grundflächenzahl (GRZ, z.B. 0,4)
II Zahl der Vollgeschosse als Höchstmaß, Zahl der Vollgeschosse, zwingend, hier III
- BAUWEISE, BAULINIEN, BAUGRENZEN** (§ 9 Abs. 1 Nr. 2 BauNVO, §§ 22 und 23 BauNVO)
- o Offene Bauweise
 - g Geschlossene Bauweise
 - H nur Hausgruppen zulässig
 - ED nur Einzel- und Doppelhäuser zulässig
 - Baulinie
 - Baugrenze
 - Stellung der Hauptbaukörper

- VERKEHRSLÄCHEN** (§ 9 Abs. 1 Nr. 11 und Abs. 6 BauNVO)
- Strassenverkehrsflächen
 - Strassenbegrenzungslinie
 - Verkehrsflächen besonderer Zweckbestimmung
- Zweckbestimmung:**
- Öffentliche Parkfläche
 - Fußweg
 - Verkehrsberuhigte Mischverkehrsfläche
 - Wertstoffcontainerstandort
- FLÄCHEN FÜR VERSORGENGSANLAGEN, FÜR DIE WASSERWIRTSCHAFT, DEN HOCHWASSERSCHUTZ UND FÜR ABLAGERUNGEN** (§ 9 Abs. 1 Nr. 12, 14 und Abs. 6 BauNVO)
- Zweckbestimmung:**
- Trifo
 - Regenrinnalbecken
 - Gasrelieftank
 - Brunnen
- GRÜNFLÄCHEN** (§ 9 Abs. 1 Nr. 15 und Abs. 6 BauNVO)
- Grünflächen
 - öffentliche Grünflächen
 - private Grünflächen
- Zweckbestimmung:**
- Parkanlage
 - Spielfeld
 - Schutzgrün
 - Fußweg
- WASSERFLÄCHEN UND FLÄCHEN FÜR DIE WASSERWIRTSCHAFT, DEN HOCHWASSERSCHUTZ UND DIE REGELUNG DES WASSERABFLUSSES** (§ 9 Abs. 1 Nr. 16 und Abs. 6 BauNVO)
- Wasserflächen
 - Löschwasserteich
 - Teich

- PLANUNGEN, NUTZUNGSREGELUNGEN, MASZNAHMEN UND FLÄCHEN FÜR MASZNAHMEN ZUM SCHUTZ, ZUR PFLEGE UND ZUR ENTWICKLUNG VON BODEN, NATUR UND LANDSCHAFT** (§ 9 Abs. 1 Nr. 20, 25 und Abs. 6 BauNVO)
- Umgrenzungen von Flächen für Maßnahmen zum Schutz, zur Pflege und zur Entwicklung von Boden, Natur und Landschaft (§ 9 Abs. 1 Nr. 20 und Abs. 6 BauNVO)
 - Umgrenzung von Flächen zum Anpflanzen von Bäumen, Sträuchern und sonstigen Bepflanzungen (§ 9 Abs. 1 Nr. 25 Buchstabe a und Abs. 6 BauNVO)
 - Umgrenzung von Flächen mit Bindungen für Bepflanzungen und für die Erhaltung von Bäumen, Sträuchern und sonstigen Bepflanzungen sowie von Gewässern (§ 9 Abs. 1 Nr. 25 Buchstabe b und Abs. 6 BauNVO)
 - auf schmalen Flächen, 3m breit
 - Umgrenzung von Flächen mit Bindungen für Bepflanzungen und für die Erhaltung von Bäumen, Sträuchern und sonstigen Bepflanzungen sowie von Gewässern (§ 9 Abs. 1 Nr. 25 Buchstabe b und Abs. 6 BauNVO)
 - auf schmalen Flächen, 5m breit
 - Erhaltung von Bäumen
 - Extensives Trockengrünland
- SONSTIGE PLANZEICHEN**
- L Leitungsrecht zugunsten der Versorgungsbetriebe
 - GF Geh- und Fahrrecht zugunsten der Anlieger
 - GFL Geh-, Fahr- und Leitungsrecht zugunsten der Anlieger und Versorgungsbetriebe
 - Umgrenzung von Flächen für Vorkehrungen zum Schutz vor schädlichen Umwelteinwirkungen im Sinne des Bundesimmissionsschutzgesetzes, hier zum Schutz vor Verkehrslärm (§ 9 Abs. 1 Nr. 24 BauNVO)
 - Umgrenzung der Flächen, die von der Bebauung freizuhalten sind (§ 9 Abs. 1 Nr. 10 und Abs. 6 BauNVO)
 - Sichtdreieck
 - Grenze des räumlichen Geltungsbereiches des Bebauungsplanes (§ 9 Abs. 7 BauNVO)
 - Abgrenzung unterschiedlicher Nutzung
 - Abgrenzung des Maßes der Nutzung innerhalb eines Baugebietes, Abgrenzung von Höhenversätzen bei Gebäuden (§ 9 Abs. 4, § 16 Abs. 5 BauNVO)
 - Abgrenzung unterschiedlicher Zweckbestimmungen von Grünflächen bzw. Verkehrsflächen (§ 9 Abs. 1 Nr. 11 BauNVO)
 - SD Satteldach (§ 86 Abs. 1 Nr. 1)


II. NACHRICHTLICHE ÜBERNAHMEN

- HAUPTVERSORGUNGS- UND HAUPTABWASSERLEITUNGEN**
- unterirdisch, mit Kennzeichnung
 - Naturdenkmal, Kastanie
 - Aufnahmepunkt
 - Geopot, hier Findling

III. KENNZEICHNUNGEN / DARSTELLUNGEN OHNE NORMCHARAKTER

- Nummer des Baufeldes, hier Nr. 9
- Nummer der Grünfläche bzw. Maßnahmenfläche, hier Nr. 9
- vorhandene Flurstücksgrenze
- künftig entfallende Flurstücksgrenze
- in Aussicht genommene Flurstücksgrenze
- Flurstücksbezeichnung
- Bemassung (z.B. 20,0 m)
- vorhandene hochbauliche Anlage
- entfallende hochbauliche Anlage
- Höhenlinie, voller Meter, mit Höhenangabe in m
- Schnittführung

STRASSENQUERSCHNITTE (EMPFEHLUNGEN) M. 1: 200

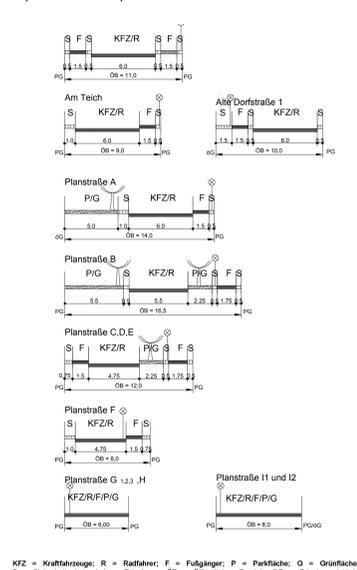

TEIL B: TEXT

Textliche Festsetzungen Rechtsgrundlage

- Art und Maß der baulichen Nutzung:** § 9 Abs. 1 Nr. 1 BauNVO
- Im Allgemeinen Wohngebiet (WA) sind von den nach § 4 BauNVO zulässigen Arten von Nutzungen nur zulässig:
 - Wohngebäude
 - die den Versorgung des Gebietes dienenden Läden, Schank- und Speisewirtschaften sowie nicht störende Handwerksbetriebe
 - Anlagen für kirchliche, kulturelle, soziale, gesundheitliche und sportliche Zwecke
 - Die ausnahmsweise zulässigen Nutzungen sind nicht Bestandteil des Bebauungsplanes.
 - Im Mischgebiet (MI) sind von den nach § 6 Abs. 2 BauNVO zulässigen Arten von Nutzungen nur zulässig:
 - Wohngebäude
 - Geschäfts- und Bürogebäude
 - Einzelhandelsbetriebe
 - Schank- und Speisewirtschaften
 - sonstige Oberbetriebe
 - Anlagen für Verwertung sowie für kirchliche, kulturelle, soziale, gesundheitliche und sportliche Zwecke
 - Entgegen § 6 Abs. 2 Nr. 8 und Abs. 3 BauNVO sind Vergnügungsstätten nicht Gegenstand des Bebauungsplanes.
 - Im Sondergebiet Einkaufszentrum sind Einzelhandelsbetriebe und Läden bis zu einer Verkaufsfläche von insgesamt 2.500 m² und Bürosflächen zulässig, ausnahmsweise Schank- und Speisewirtschaften. § 9 Abs. 1 Nr. 7 BauNVO
 - Bei Gebäuden, die in hängigen Geländen mit dem Hauptbaukörper parallel zu den Höhenlinien stehen, ist ein Untergeschoss als weitere Vollgeschosse zulässig. § 9 Abs. 1 Nr. 2 BauNVO
 - In den Baufeldern 4, 11 und 17 sind die Gebäude ohne Lücken auf der gesamten Länge Grundflächenmäßig zu errichten. § 9 Abs. 1 Nr. 2 BauNVO
 - Entgegen § 19 Abs. 4 Satz 2 BauNVO ist bei Wohngebietsflächen, auf denen Einzel- und Doppelhäuser festgesetzt sind, eine Überschreitung der festgesetzten Grundflächenzahl (GRZ) unzulässig. § 9 Abs. 1 Nr. 3 BauNVO
 - Die Mindestbaugrundstücksbreiten:
 - Die Mindestbaugrundstücksbreite beträgt: § 9 Abs. 1 Nr. 4 BauNVO
 - für Hausgruppenmitgrundstücke der Baufelder 6, 12 und 14: 6,0 m
 - für Einzel- und Doppelhausgrundstücke der Baufelder 15 und 16: 10,0 m
 - Stellplätze und Garagen: § 9 Abs. 1 Nr. 4 BauNVO
 - In den Baufeldern 4, 11 und 17 sind Stellplatzanlagen und Garagenanlagen nur unter den Gebäuden im Erdgeschoss oder im Untergeschoss, Stellplätze und Garagenanlagen unter Gelände zählen nicht als Vollgeschosse.
 - Im Baufeld 10 sind in den Vorgärten zu den Straßen hin Nebenanlagen gemäß § 14 BauNVO und Stellplätze sowie Garagen gemäß § 12 BauNVO auszuweisen.
- Ortliche Bauvorschriften (Werbeanlagen):** § 9 Abs. 1 Nr. 1 BauNVO
- Wohnungsaufordnung:** § 9 Abs. 1 Nr. 7 BauNVO
- In den Baufeldern 7 und 13 dürfen nur Wohngebäude errichtet werden, die mit Mitteln des sozialen Wohnungsbauwesens gefördert werden können. § 9 Abs. 1 Nr. 10 BauNVO
- Von der Bebauung freizuhalten sind Flächen (Sichtdreiecke): § 9 Abs. 1 Nr. 10 BauNVO
- Sichtdreiecke sind von jeder sich behaltenden Nutzung, Bepflanzung, Einfriedung oder Aufschüttung ab einer Höhe von 0,70 m über der angrenzenden Verkehrsfläche freizuhalten, ausgenommen sind Bäume mit einem Kronensatz über 2,5 m. § 9 Abs. 1 Nr. 10 BauNVO
 - Sichtdreiecke sind von jeder sich behaltenden Nutzung, Bepflanzung, Einfriedung oder Aufschüttung ab einer Höhe von 0,70 m über der angrenzenden Verkehrsfläche freizuhalten, ausgenommen sind Bäume mit einem Kronensatz über 2,5 m. § 9 Abs. 1 Nr. 10 BauNVO

IV. VERFAHRENSVERMERKE

- Die Flächen sind dauerhaft, auch während der Baumaßnahmen nach DIN 19820, zu allen Seiten hin mit einem ortstypischen Koppelsaum abzugrenzen. In den Bereichen, in denen die Flächen an Privatgrundstücke grenzen, sind sie mit Großgehölzen wie Rot-Buche, Berg-Ahorn, Trauben-Eiche, Stiel-Eiche oder Winter-Linde zu überstreifen. In den Flächen sind Stein- und Holzhaufen für Reptilien und Amphibien anzulegen. In den Rechenkämmen innerhalb der Flächen für Maßnahmen zum Schutz, zur Pflege und zur Entwicklung von Boden, Natur und Landschaft sind als Erdwällen anzulegen. Auf der jeweiligen Nordseite sind Flachboschungen mit einer Böschungserosion von 1,5 bis 1:10 anzulegen.

- Leitungsrechte:** § 9 Abs. 1 Nr. 21 BauNVO
- Leitungsrechte:** § 9 Abs. 1 Nr. 21 BauNVO
- Leitungsrechte:** § 9 Abs. 1 Nr. 21 BauNVO
- Leitungsrechte:** § 9 Abs. 1 Nr. 21 BauNVO

- Immissionsschutz:** § 9 Abs. 1 Nr. 24 BauNVO
- In den als Fläche für besondere Vorkehrungen zum Schutz vor schädlichen Umwelteinwirkungen im Sinne des Bundesimmissionsschutzgesetzes gekennzeichneten Flächen der nachstehend genannten Baufelder sind an der jeweiligen Lärmquelle zugewandten Gebäudeschallschutzmaßnahmen zu ergreifen, die den immissionsschutzrechtlichen Anforderungen entsprechen.

Baufeld	Lärmquelle	ausgeschlossene Nutzung
1	Alt Bartelsdorfer Straße	Schlafräume
2	B 105	Schlafräume
4	B 105	Wohn- und Schlafräume
10	Bahnstrecke Rostock-Stralsund	Schlafräume
11	Bahnstrecke Rostock-Stralsund	Schlafräume
12	Bahnstrecke Rostock-Stralsund	Schlafräume
13	Bahnstrecke Rostock-Stralsund	Schlafräume
17	Bahnstrecke Rostock-Stralsund	Schlafräume

Baufeld	Lärmquelle	erforderliche Schalldämmung
2	B 105	≥ 40 dB(A) bei Büro s
1	Alt Bartelsdorfer Straße	≥ 35 dB(A) bei Wohnnutzung
11	Bahnstrecke Rostock-Stralsund	≥ 30 dB(A) bei Büronutzung
12	Bahnstrecke Rostock-Stralsund	≥ 35 dB(A) bei Wohnnutzung
17	Bahnstrecke Rostock-Stralsund	≥ 30 dB(A) bei Büronutzung

- Anpflanzen von Bäumen und Sträuchern:** § 9 Abs. 1 Nr. 25a BauNVO
- Entlang der Planstraßen B, C, D und E sind Bäume in einem Abstand von im Mittel 10 m - ausgenommen sind Ein- und Anpflanzungen sowie Parkanlagen - mit standortgerechten Laubbäumen wie Winter-Linde (Tilia cordata), Stiel-Eiche (Quercus robur), Berg-Ahorn (Acer pseudoplatanus), Hainbuche (Carpinus betulus) oder Mehlbeere (Sorbus intermedia) in einer Größe von mindestens 18 cm Stammumfang und 4 x verpflanzter Baumschulqualität zu pflanzen. Die Bäume sind so zu pflanzen, dass sie mindestens 9 m groß anzulegen und offen zu halten. Die Stämme sind durch Anfahrtschutz zu sichern, die Zwischenräume sind mit geeigneten Sträuchern oder Rasen zu begrünen, sofern sie nicht als Parkflächen oder Grundstückszufahrten genutzt werden.

- Auf den Flächen, die mit einem Pflanzgebel belegt sind - außer auf Spielplatzflächen -, sind nach Schaffung günstiger Wachstumsbedingungen nach DIN 19815 geschlossene Gehölzgruppen anzulegen. Folgende Gehölzarten sind zulässig: Rot-Buche, Berg-Ahorn, Birke, Stiel-Eiche, Feld-Ahorn, Hainbuche, Vogel-Kirsche, Haselnuß, Pfaffenhütchen, Trauben-Kirsche, Schiele, Hund-Rose, Schwarzer Holunder, Gemeiner Schneebald. Zu verwendende Qualitäten: Bäume: Heister, 2 x verpflanzte, 150-200 cm; Sträucher: verpflanzte, 2 Trübe, 100-150 cm; Pflanzliche 1 Graben je 2 m.

- Die mit der Zweckbestimmung "Parkanlage" ausgewiesenen Grünflächen (Nr. 1, 2, 3, 4, 7, 8, 9, 11, 12) sind als extensive Wiese anzulegen und mit einzelnen Großbäumen zu bepflanzen und mit einem Dreieck bis vier Dreieck je 1 Graben je 2 m zu überstreifen. Je 500 m² ist ein Baum vorzusehen. Die Bäume sind in 3 x verpflanzter Baumschulqualität als Hochstämme von mindestens 18 cm Stammumfang und 4 x verpflanzter Baumschulqualität zu pflanzen. Die Bäume sind so zu pflanzen, dass sie mindestens 9 m groß anzulegen und offen zu halten. Die Stämme sind durch Anfahrtschutz zu sichern, die Zwischenräume sind mit geeigneten Sträuchern oder Rasen zu begrünen.

- Die als Spielplätze festgesetzten Grünflächen (Nr. 6, 15 und 16) sind mit natürlichen Materialien, wie Holz, Stein oder Sand zu gestalten. Wege und Plätze innerhalb dieses Gebietes sind durchsicherheitsmäßig auszubauen, so daß eine Ableitung des anfallenden Niederschlagswassers nicht erforderlich wird. 25 % der Flächen sind am Rand mit heimischen, standortgerechten Gehölzen zu bepflanzen. Zu verwendende Qualitäten: Bäume: Heister, 2 x verpflanzte, 150-200 cm; Sträucher: verpflanzte, 2 Trübe, 100-150 cm; Pflanzliche 1 Graben je 2 m.

- Die mit der Zweckbestimmung "Parkanlage" ausgewiesenen Grünflächen sind Zufahrten zu den Grundstücken zulässig.

- Die als Spielplätze festgesetzten Grünflächen (Nr. 6, 15 und 16) sind mit natürlichen Materialien, wie Holz, Stein oder Sand zu gestalten. Wege und Plätze innerhalb dieses Gebietes sind durchsicherheitsmäßig auszubauen, so daß eine Ableitung des anfallenden Niederschlagswassers nicht erforderlich wird. 25 % der Flächen sind am Rand mit heimischen, standortgerechten Gehölzen zu bepflanzen. Zu verwendende Qualitäten: Bäume: Heister, 2 x verpflanzte, 150-200 cm; Sträucher: verpflanzte, 2 Trübe, 100-150 cm; Pflanzliche 1 Graben je 2 m.

- Nicht bebauete Grundstücksstücke sind zu begrünen. Je angefangene 300 m² nicht überbaubare Grundstücksfläche ist mindestens ein heimischer, standortgerechter Laubbau oder ein Obstbaum in einer Größe von mindestens 18 cm Stammumfang bzw. ein Solitär von mindestens 2,00 m Höhe in 3 x verpflanzter Baumschulqualität zu pflanzen.

- Die Grundstückseinrichtungen sind als lebende Hecken aus heimischen standortgerechten Gehölzen herzustellen. Die Hecken sind durchsicherheitsmäßig zu gestalten. Ranken oder Schlingen zu begrünen. Je Abschnitt (abhängig von den Fassadenöffnungen) sind zwei Kletterpflanzen zu setzen.

- Im Baufeld 2 sind Bäume der in der Textlichen Festsetzung Nr. 21 genannten Arten und Qualitäten zu pflanzen.

- Die Baufelder 3 ist je angefangene 100 m² überbaubare Grundstücksfläche ein Obstbaum neu zu pflanzen bzw. vorhandener Obstbaum zu erhalten und bei Abgang gleichwertig zu ersetzen.

- Der Kronensaumbereich des Naturdenkmals Kastanie ist in einem Umkreis von 6,0 m zum Stamm einzuzäunen. Nebenwege, Straßen und Wege sind unter Beachtung der DIN 19820 und der RAS-LG, Abschnitt 4 zu errichten und notigfalls mit Wurzelstutzbrücken zu versehen. In der Planstraße 12 und in der Grundfläche Nr. 7 ist der Neubau von unterirdischen Leitungen nicht zulässig.

- Höhenfestsetzungen:** § 9 Abs. 2 BauNVO
- Die Höchstmaße für die Traufhöhe betragen in Abhängigkeit von der Zahl der zulässigen Vollgeschosse:
 - 1 Vollgeschoss: 4,5 m; 2 Vollgeschosse: 8,0 m; 3 Vollgeschosse: 11,0 m
 - Die Traufhöhe ist das Maß zwischen der Oberkante der öffentlichen Verkehrsfläche vor dem Hauseingang und dem Schnittpunkt der senkrechten Außenkante der Außenwand mit der Oberkante der schrägen Dachhaut bei Stielstächen bzw. der Oberkante der Gebäudeschneidwand bei Flachdächern.
 - Ein Stieldach ist hier ein Dach mit 22 - 50 Grad Dachneigung. Ein Flachdach ist ein Dach mit 0 - 21 Grad Dachneigung. Die Firshöhe ist bis 6,0 m über Traufhöhe zulässig.
 - In hängigen Gelände gilt bei Gebäuden in den Baufeldern 4 und 17, die senkrecht zu den Höhenlinien stehen, für die Traufhöhe die Gebäudehöhe. In diesen Baufeldern sind senkrechte Gebäudeversätze an den Abgrenzungslinien mit einer Abweichung von 6,0 m erforderlich.
 - Die Oberkanten neuer Straßen dürfen nur maximal 0,5 m höher oder niedriger als die ursprüngliche Geländeoberfläche sein, ausgenommen sind Wendeflächen.

- Zuordnung der Ausgleichs- und Ersatzmaßnahmen:** § 9 Abs. 1 Nr. 20 und Abs. 6 BauNVO
- Für den Ausgleich des Eingriffes in Natur und Landschaft werden die Baufelder 3, 4, 7, 8, 9, 11, 12, 13,99

