





Kataster- und Liegenschaftsamt für die Hansestadt Rostock

Holbeinplatz 14
18069 Rostock

Gemarkung: Warnemünde (13 2239)
Flur: 1
Flurstück: 849/282
Kreis: Hansestadt Rostock
Gemeinde: Rostock, Hansestadt (13 0 03 000)
Lage: Am Bahnhof 3a

Auszug aus dem Liegenschaftskataster
Liegenschaftskarte MV 1:1000

Erstellt am 20.12.2016

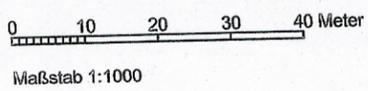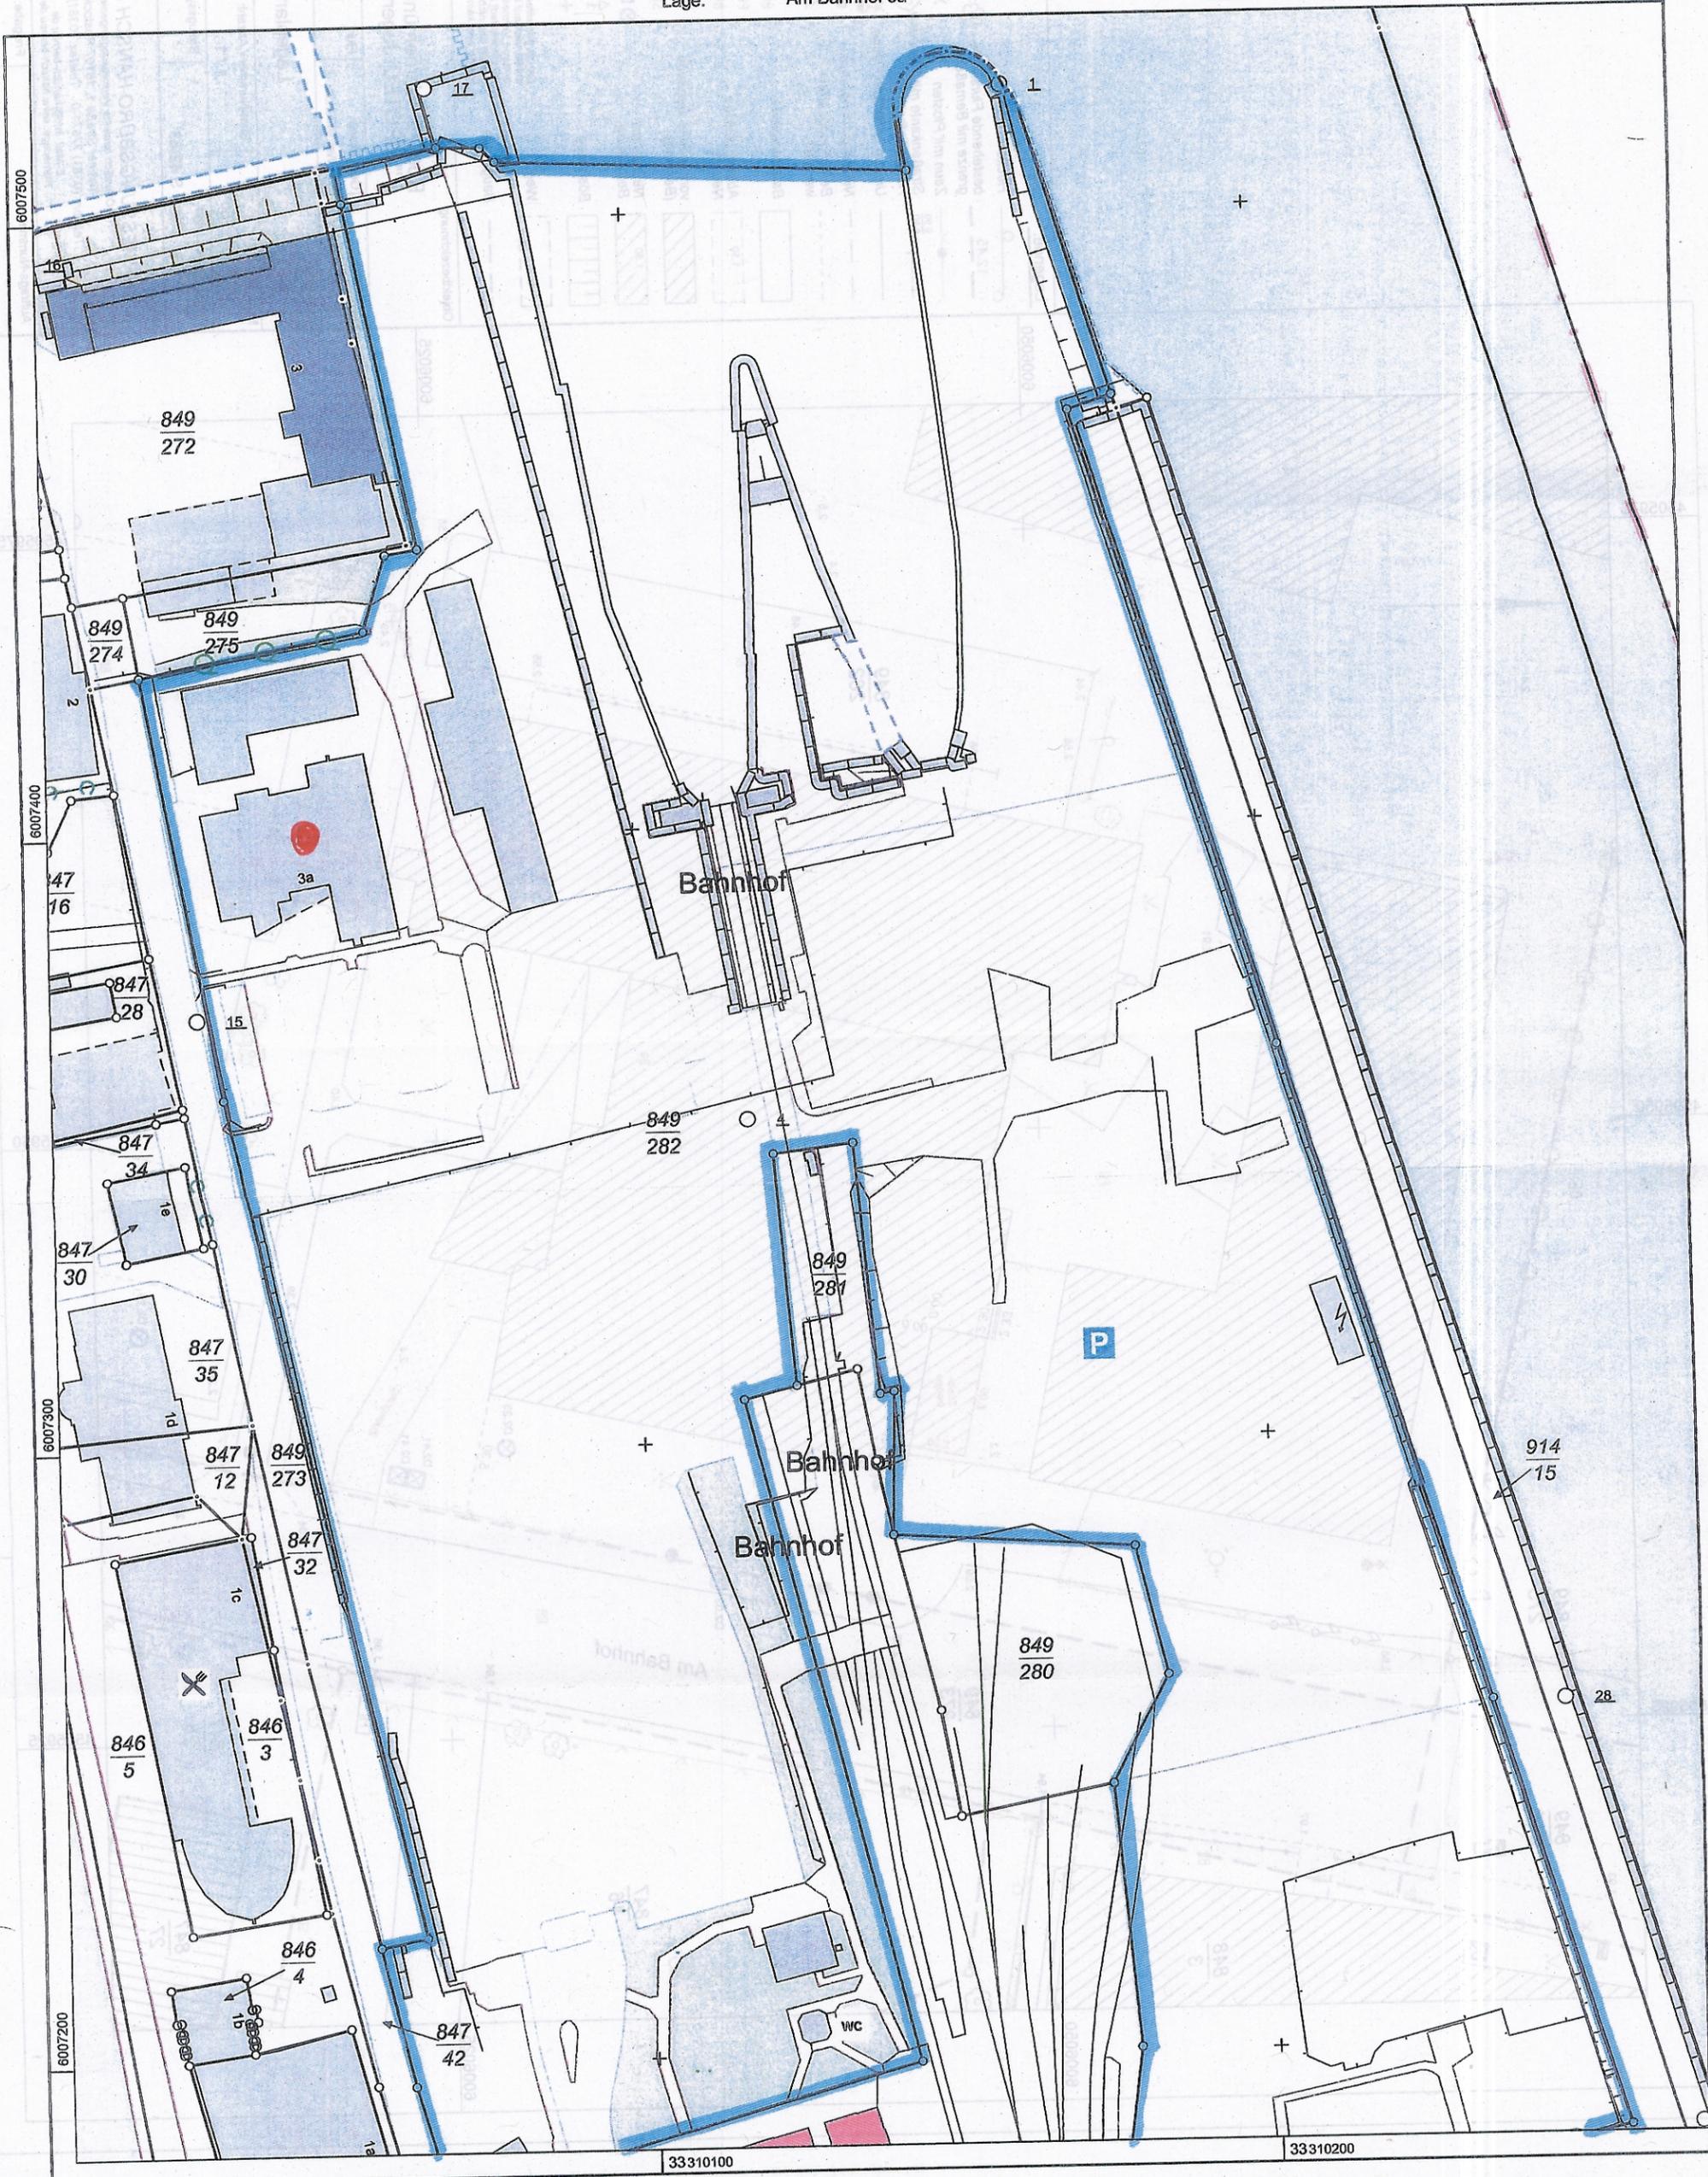

© Vermessungs- und Geoinformationsbehörden Mecklenburg-Vorpommern
Vervielfältigung, Weiterverarbeitung, Umwandlung, Weitergabe an Dritte oder Veröffentlichung bedarf der Zustimmung der zuständigen Vermessungs- und Geoinformationsbehörde.
Davon ausgenommen sind Verwendungen zu innerdienstlichen Zwecken oder zum eigenen, nicht gewerblichen Gebrauch (§ 34 Abs. 1 GeoVermG M-V).