

VERFAHRENSVERMERKE

1. Aufgestellt aufgrund des Aufstellungsbeschlusses der Stadtvertretung vom 10.05.2007. Die ortsübliche Bekanntmachung des Aufstellungsbeschlusses ist durch Abdruck in den Hagenower Blättern vom 18.10.2007 erfolgt.

Hagenow, 20.03.08
 Siegelabdruck Die Bürgermeisterin

2. Die berührten Behörden und sonstigen Träger öffentlicher Belange sind mit Schreiben vom 20.09.2007 zur Stellungnahme aufgefordert worden.

Hagenow, 20.03.08
 Siegelabdruck Die Bürgermeisterin

3. Die Stadtvertretung hat am 13.09.2007 den Entwurf der 1. Änderung der Satzung mit Begründung beschlossen und zur Auslegung bestimmt.

Hagenow, 20.03.08
 Siegelabdruck Die Bürgermeisterin

4. Der Entwurf der 1. Änderung der Satzung, bestehend aus der Planzeichnung (Teil A) und dem Text (Teil B), sowie der Begründung haben in der Zeit vom 29.10.2007 bis zum 30.11.2007 während folgender Zeiten:
 Mo, Di, Mi, Do, Fr 8.00 - 12.00
 Mo 13.00 - 16.00
 Di 13.00 - 18.00
 Do 13.00 - 15.00
 nach § 3 Abs. 2 BauGB öffentlich ausgelegen.
 Die öffentliche Auslegung ist mit dem Hinweis, dass Anregungen während der Auslegungsfrist von jedermann schriftlich oder zur Niederschrift vorgebracht werden können, am 18.10.2007 in den Hagenower Blättern ortsüblich bekanntgemacht worden.

Hagenow, 20.03.08
 Siegelabdruck Die Bürgermeisterin

5. Die Stadtvertretung hat die vorgebrachten Anregungen der Öffentlichkeit sowie die Stellungnahmen der Behörden und sonstigen Träger öffentlicher Belange am 13.03.2008 geprüft. Die Satzung ist zur erneuten öffentlichen Auslegung bestimmt worden.

Hagenow, 20.03.08
 Siegelabdruck Die Bürgermeisterin

6. Der erneute Entwurf der 1. Änderung der Satzung hat in der Zeit vom ... bis zum ... während folgender Zeiten nach § 3 Abs. 2 BauGB öffentlich ausgelegen. Die öffentliche Auslegung ist mit dem Hinweis, dass Anregungen während der Auslegungsfrist von jedermann schriftlich oder zur Niederschrift vorgebracht werden können, in der Zeit vom ... bis zum ... durch Aushang ortsüblich bekanntgemacht worden.

Hagenow, ...
 Siegelabdruck Die Bürgermeisterin

7. Die Stadtvertretung hat die vorgebrachten Anregungen der Öffentlichkeit sowie die Stellungnahmen der Behörden und sonstiger Träger öffentlicher Belange am ... geprüft. Das Ergebnis ist mitgeteilt worden.

Hagenow, ...
 Siegelabdruck Die Bürgermeisterin

8. Die 1. Änderung der Satzung wurde am 13.03.2008 von der Stadtvertretung als Satzung beschlossen.

Hagenow, 20.03.08
 Siegelabdruck Die Bürgermeisterin

9. Die 1. Änderung der Satzung ist am 17.04.08 bekannt gemacht worden.

Hagenow, 21.04.08
 Siegelabdruck Die Bürgermeisterin

Planzeichenerklärung

Festsetzungen

- Grenze des räumlichen Geltungsbereiches der rechtskräftigen Satzung
- entfallende Grenze des räumlichen Geltungsbereiches der rechtskräftigen Satzung
- Darstellung der 1. Änderung einbezogene Fläche
- Abgrenzung der Änderungsflächen
- öffentliche Grünfläche
- entfallende private Grünfläche (Gärten)
- Baugrenze
- nur Einzel- und Doppelhäuser zulässig
- nur Doppelhäuser zulässig


Nachrichtliche Übernahme

- Grenze des räumlichen Geltungsbereiches des B - Planes Nr. 6
- Einzeldenkmal
- Gewässer 2. Ordnung

Darstellungen ohne Normcharakter

- vorhandene Wohngebäude
- aufgenommene Gebäude
- Verkehrsfläche
- Trafostation
- Flurgrenzen
- Flurstücksgrenze
- 32 Flurstücksnummer
- Bemaßung
- Wasserfläche
- Waldfläche
- vorhandene Hecke

Auf dem Flurstück 31 der Flur 1 ist der zurückgebaute Altstandort S 174 (LPG - Tankstelle) bekannt. Es kann eine Restkontamination auftreten.

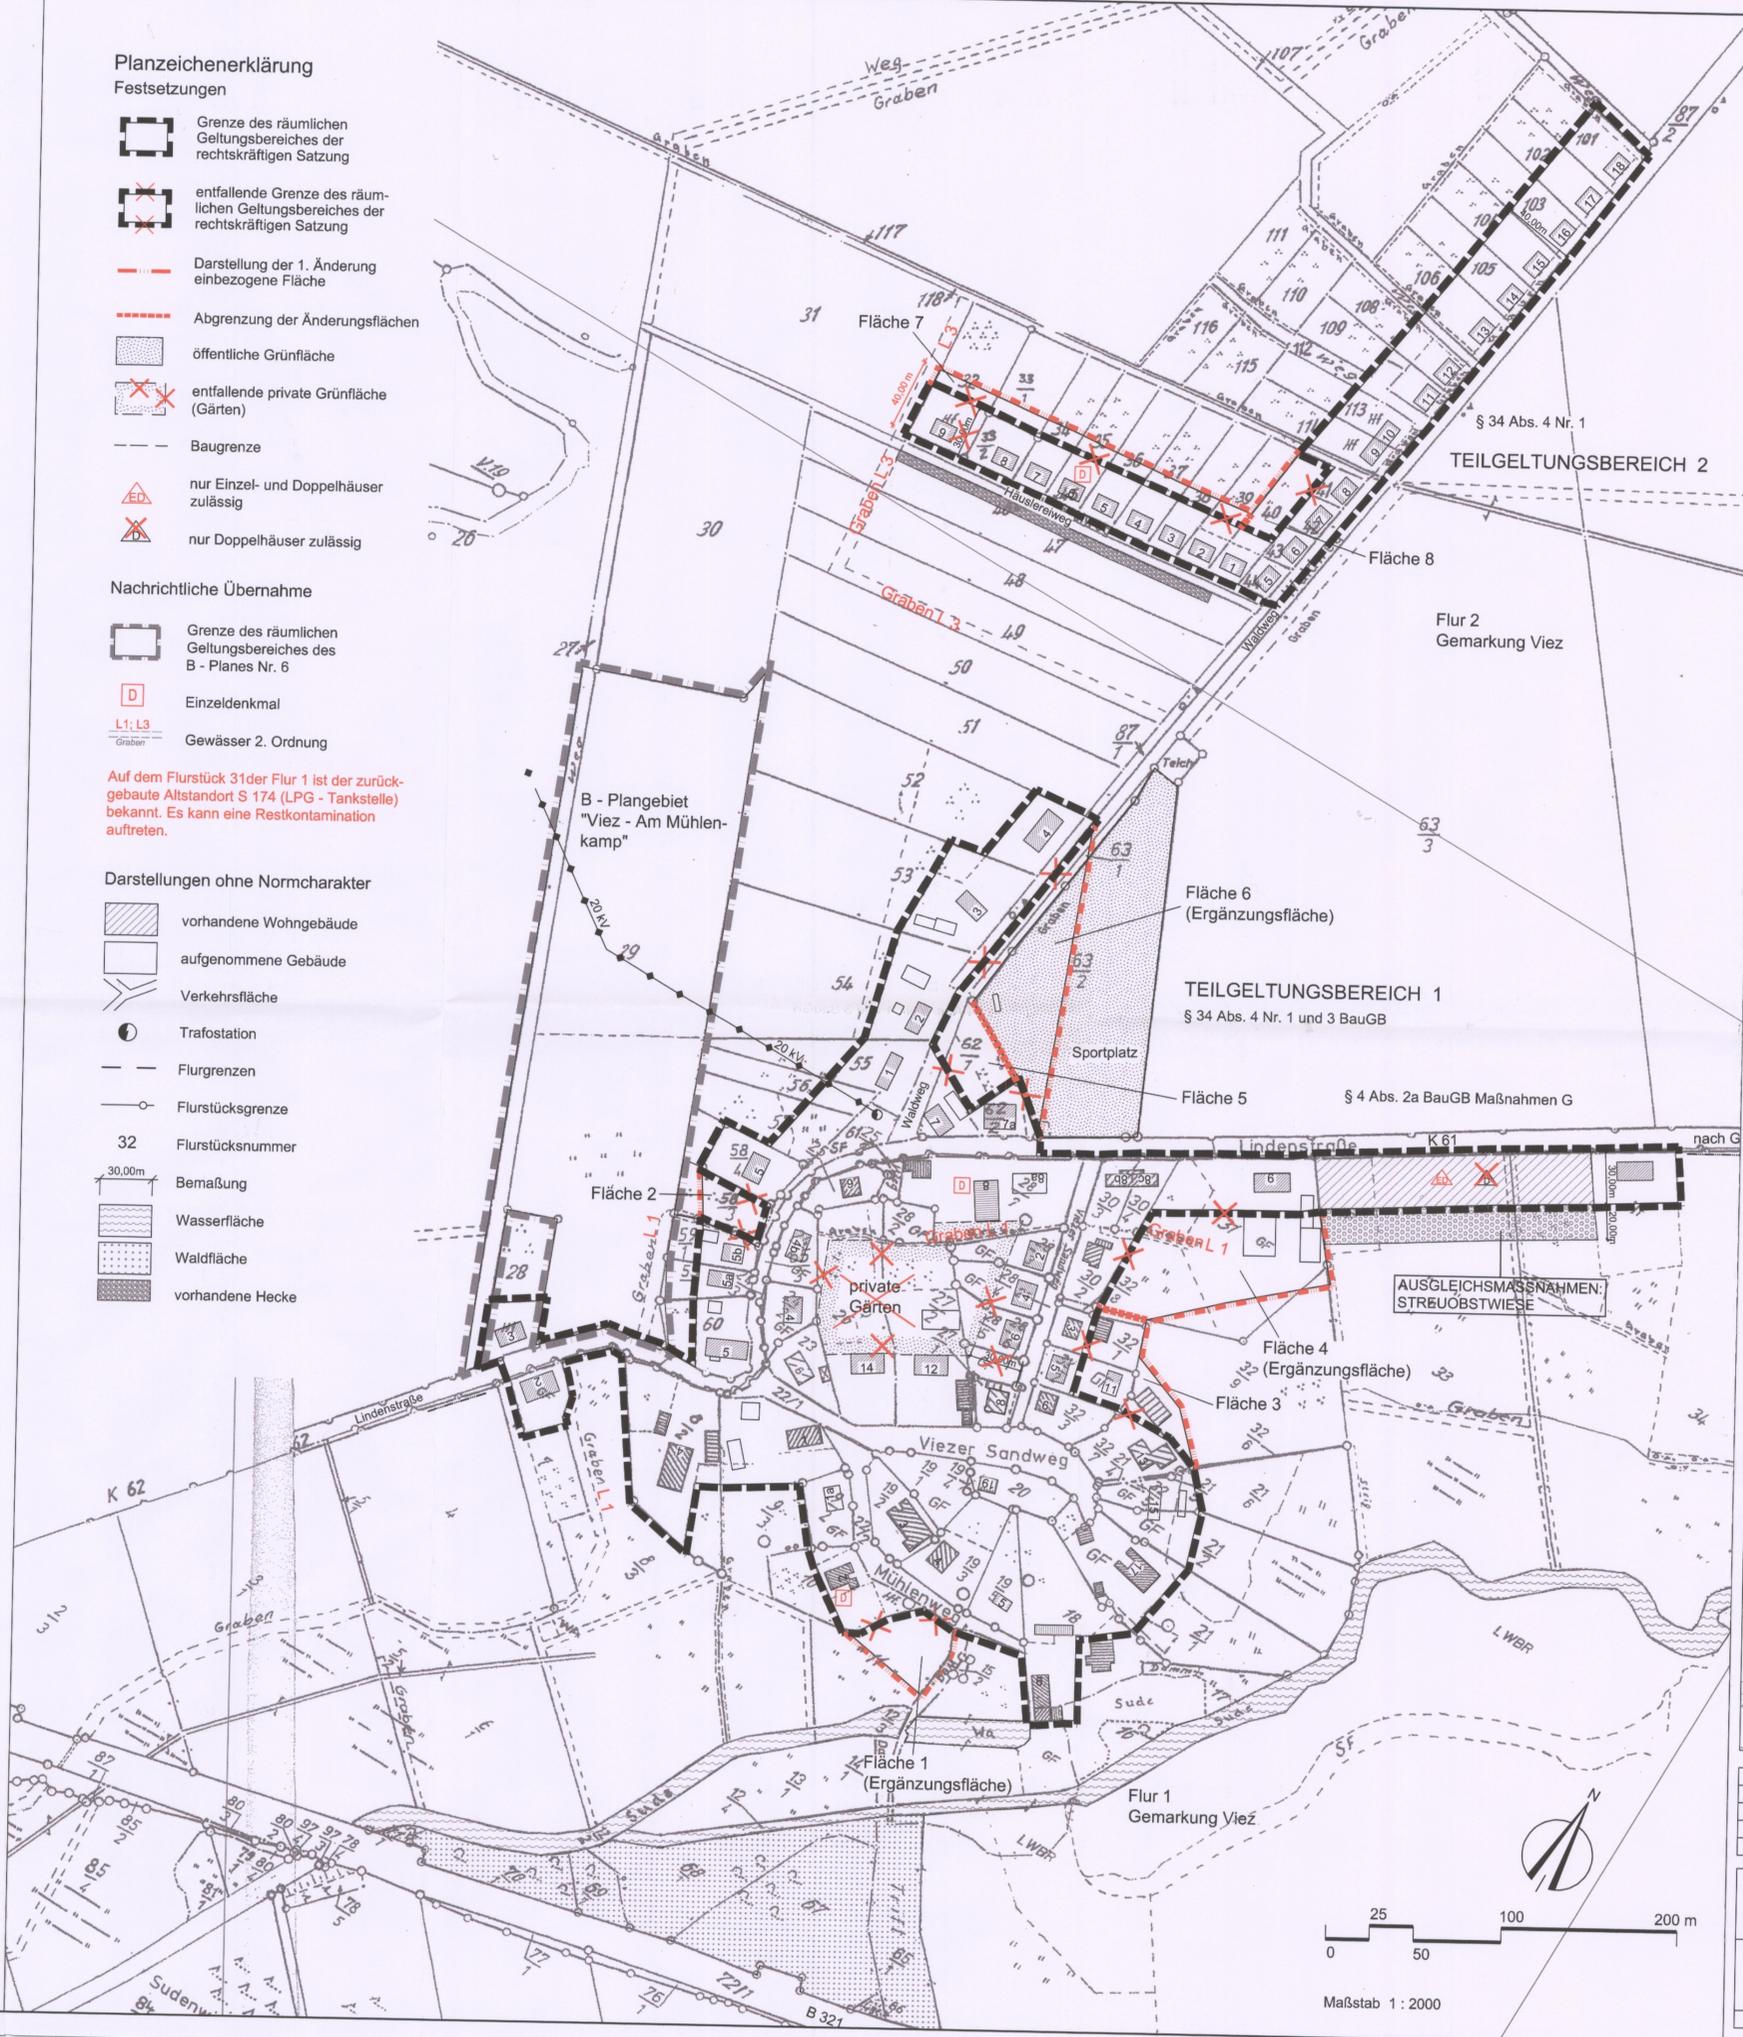


Satzung über die 1. Änderung der Satzung der Stadt Hagenow nach § 34 Abs. 4 Satz 1 Nr. 1 und 3 BauGB über die Festlegung und Abrundung des im Zusammenhang bebauten Ortsteiles Viez

Aufgrund des § 34 Abs. 4 und 5 des Baugesetzbuches vom 23. September 2004 (BGBl. I S. 2414) in der Zeit rechtsgültigen Fassung wird nach Beschlussfassung durch die Stadtvertretung vom ... folgende Satzung über die 1. Änderung der Satzung über die Festlegung und Abrundung des Gebietes des Ortsteiles Viez erlassen.

- § 1 Räumlicher Geltungsbereich**
- 1.1 * Der Geltungsbereich der 1. Änderung umfasst das Gebiet, das innerhalb der in der beigelegten Karte eingezeichneten Abgrenzungslinie liegt.
- 1.2 * Die beigelegte Karte der 1. Änderung ist Bestandteil dieser Satzung.
- § 2 Zulässigkeit von Vorhaben**
- 2.1 Auf den einbezogenen Flächen sind gemäß § 4 Abs. 2a BauGB-MaßnahmenG nur Wohngebäude zulässig.
- 2.2 * Innerhalb der einbezogenen Ergänzungsfläche 6 auf dem Sportplatz (Flurstück 63/2 tlw.) ist eine überbaubare Grundfläche von max. 200 m² nur für sportplatzgebundene Nutzungen zulässig.
- 2.3 * Bei Neubebauung oder Erweiterung der vorhandenen Bebauung ist beidseitig der Gewässer II. Ordnung (Gräben L 1 und L 3) ein 7,00 m breiter Schutzstreifen von jeglicher Bebauung freizuhalten.
- § 3* Ausgleichsmaßnahmen**
- 3.1 Als Ausgleichs- und Ersatzmaßnahmen entsprechend § 8a BNatSchG sind die Grundstücke in der (alt 2.2) einbezogenen Fläche gemäß § 4 Abs. 2a BauGB-MaßnahmenG spätestens in der auf die Fertigstellung des letzten Gebäudes folgenden Pflanzzeit zum Ortsrand (Übergang zur freien Landschaft) als eine Streubstweisse mit Hochstamm-Obstbäumen von mindestens 1,5 m Stammhöhe (1 Baum/25 m²) anzupflanzen. Pflanzungen sind vom Grundstückseigentümer durchzuführen. Das Pflanzangebot wird den Baugrundstücken auf der Flur 1 Flurstück 33 entsprechend jeweils zur Verfügung stehenden maximalen überbaubaren Grundstücksflächen zugeordnet.
- 3.2 * Als Ausgleichsmaßnahme ist auf den im Rahmen der 1. Änderung einbezogenen Ergänzungsflächen je 25 m² versiegelte Fläche ein großkroniger, einheimischer, standortgerechter Laubbaum mit einem Stammumfang von mindestens 16-18 cm und einer Baumscheibe von mindestens 12 m² zu pflanzen und eine dreijährige Anwachspflege zu gewährleisten. Anstelle von Bäumen kann auch eine dreireihige Hecke zur Abgrenzung in den freien Landschaftsraum auf dem Grundstück gepflanzt werden. Diese ist zu unterhalten und zu schützen. Hierbei sind ausschließlich 0,80-1,20 m hohe, standortgerechte, einheimische Sträucher zu verwenden. Die Pflanzungen sind vom Grundstückseigentümer durchzuführen.
 Artenliste Bäume: Ahorn, Esche, Linde, Vogelkirsche, Mehlbeere, Wildpappel
 Artenliste Sträucher: Hasel, Holunder, Pfaffenhütchen, Roter Hartriegel, Schlehe, Schneeball
- 3.3 * Ausnahmen zu 3.1 bedürfen der Zustimmung der Stadt Hagenow und der Unteren Naturschutzbehörde.
- § 4 Inkrafttreten**
- Die 1. Änderung der Satzung ist mit Ablauf des 17.04.08 in Kraft getreten.

Hagenow, 21.04.08
 Siegelabdruck Die Bürgermeisterin

Ergänzung im Rahmen der 1. Änderung
 Hinweis: Innerhalb des Geltungsbereiches dieser Satzung gilt die Baumschutzverordnung des Landkreises Ludwigslust

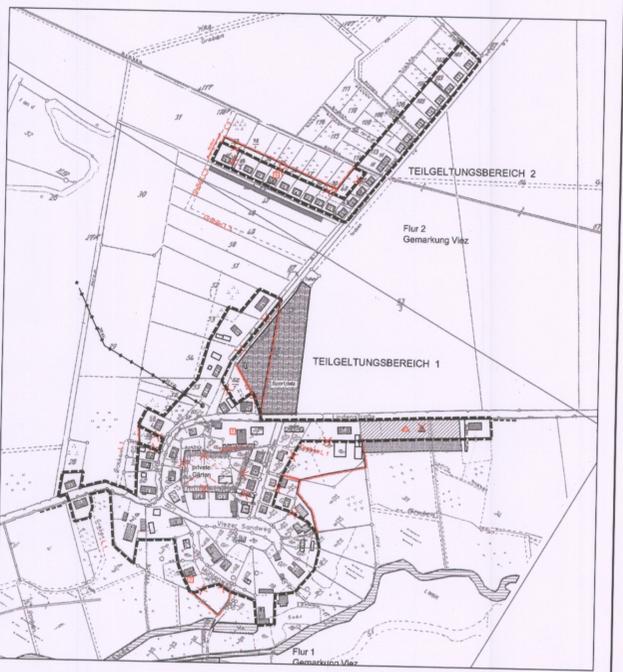

Rechtskraft:	genehmigungsfähige Planfassung:	Februar 2008
Entwurf:	Vorentwurf:	September 2007
Planungsstand	Datum:	

1. Änderung der Festlegungs- und Abrundungssatzung der Stadt Hagenow, Ortsteil Viez
 Landkreis Ludwigslust

Kartengrundlage: Flurkarten Maßstab 1:3840
 Maßstab: 1:2000

Auftragnehmer: S&D STADT & DORF Planungs-Gesellschaft mbH

