


Anlage 1 zu Infrastrukturstab Nord - ASt Kiel, Dez 3.9
Az 40-27-10/067 MV vom 07.09.2010

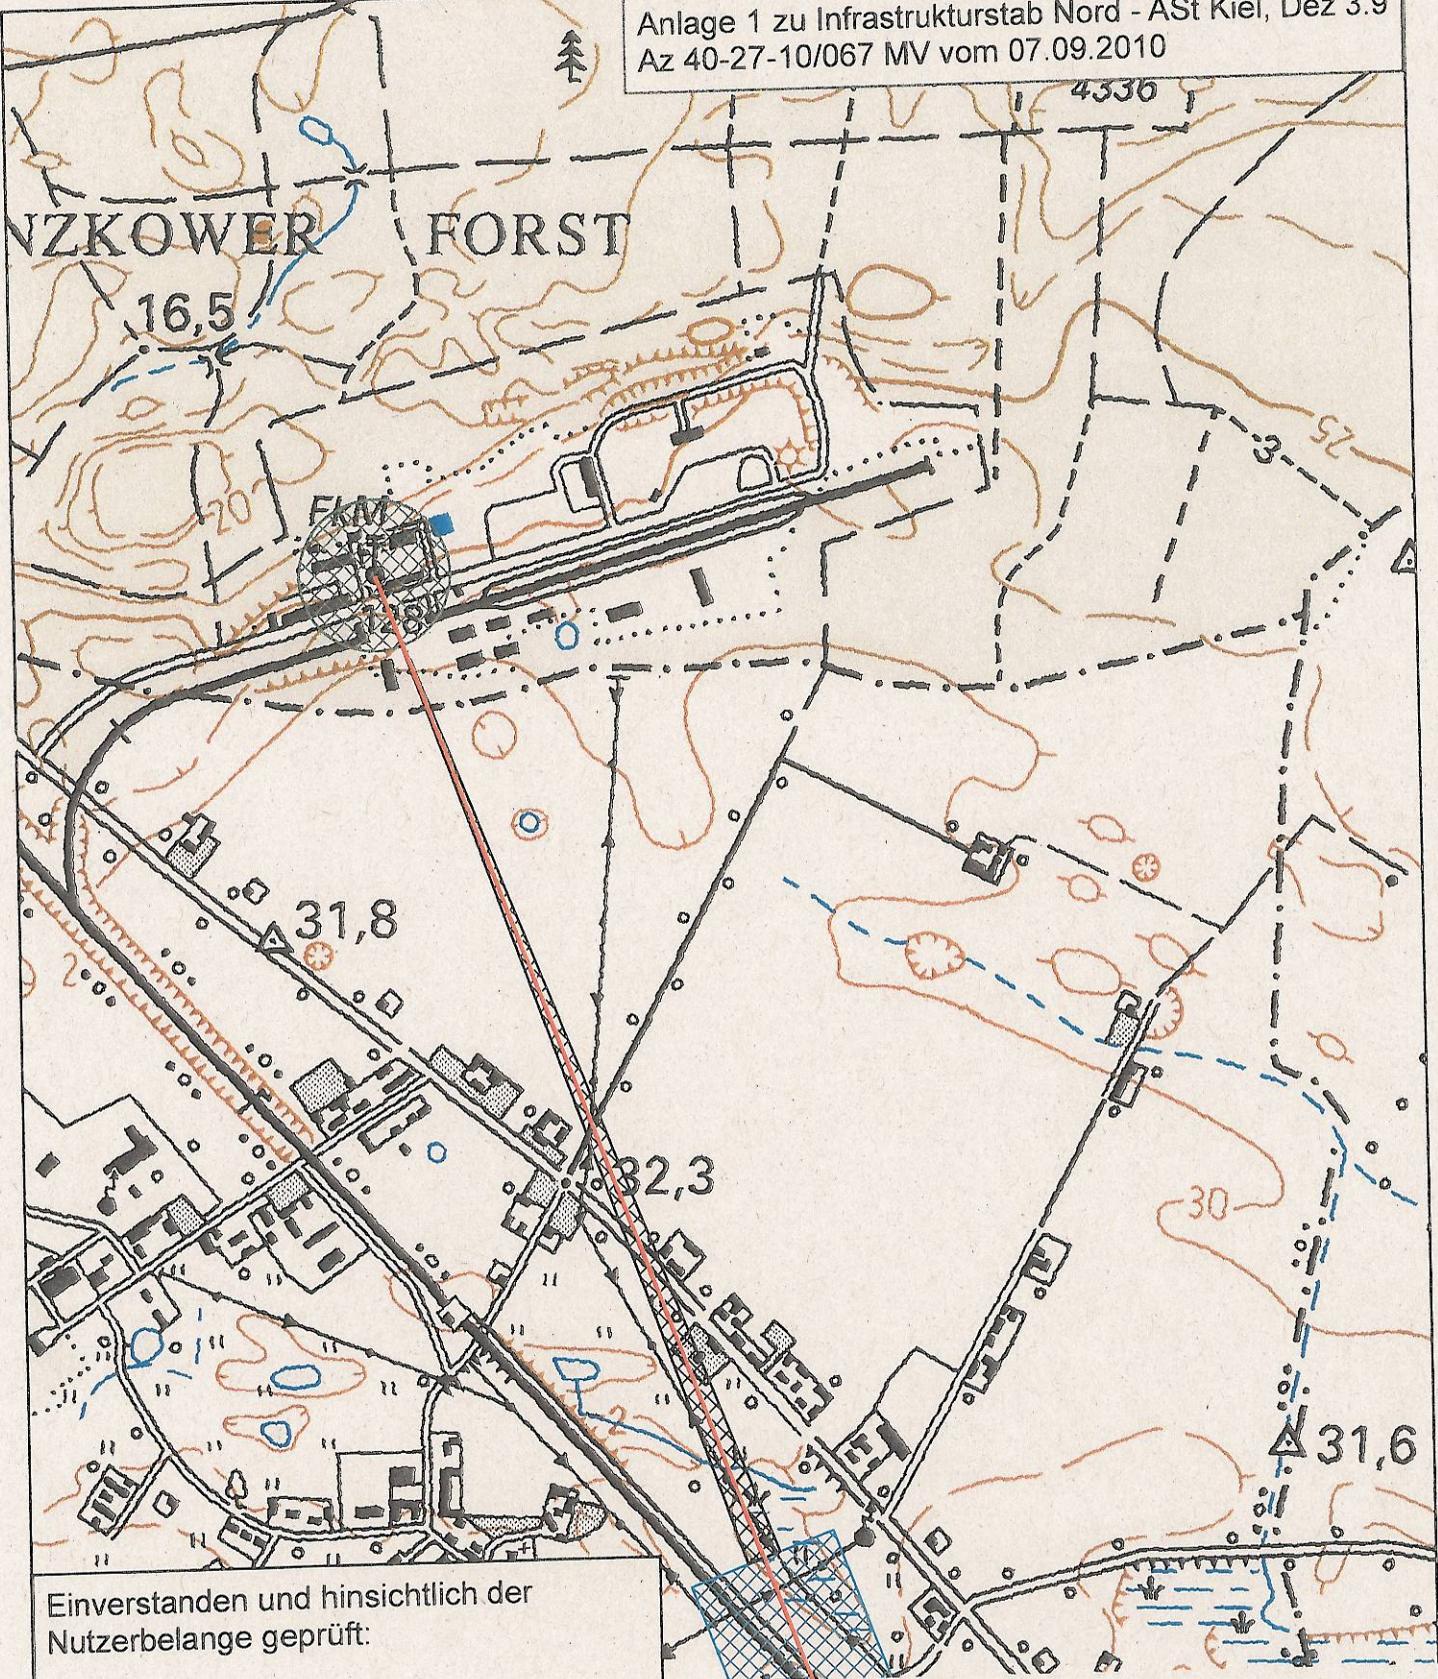

Einverstanden und hinsichtlich der
Nutzerbelange geprüft:

IT-AmtBw
- H 3 -

Koblenz, den 31.01.11

Im Auftrag

Böttcher Böttcher, ORL

Legende

1:10.000

RiFu Schutzbereiche Utzedel HNR 162 (1)

Nr, Objekt, Radius

-  067 MV, Utzedel 1, 100 m
-  067 MV, Utzedel 1, <Null>
-  066 MV, Trollenhagen Trasse, 100 m