


# vorhabenbezogener Bebauungsplan Nr 3 Erweiterung " Schullandheim " in der Gemeinde Salow

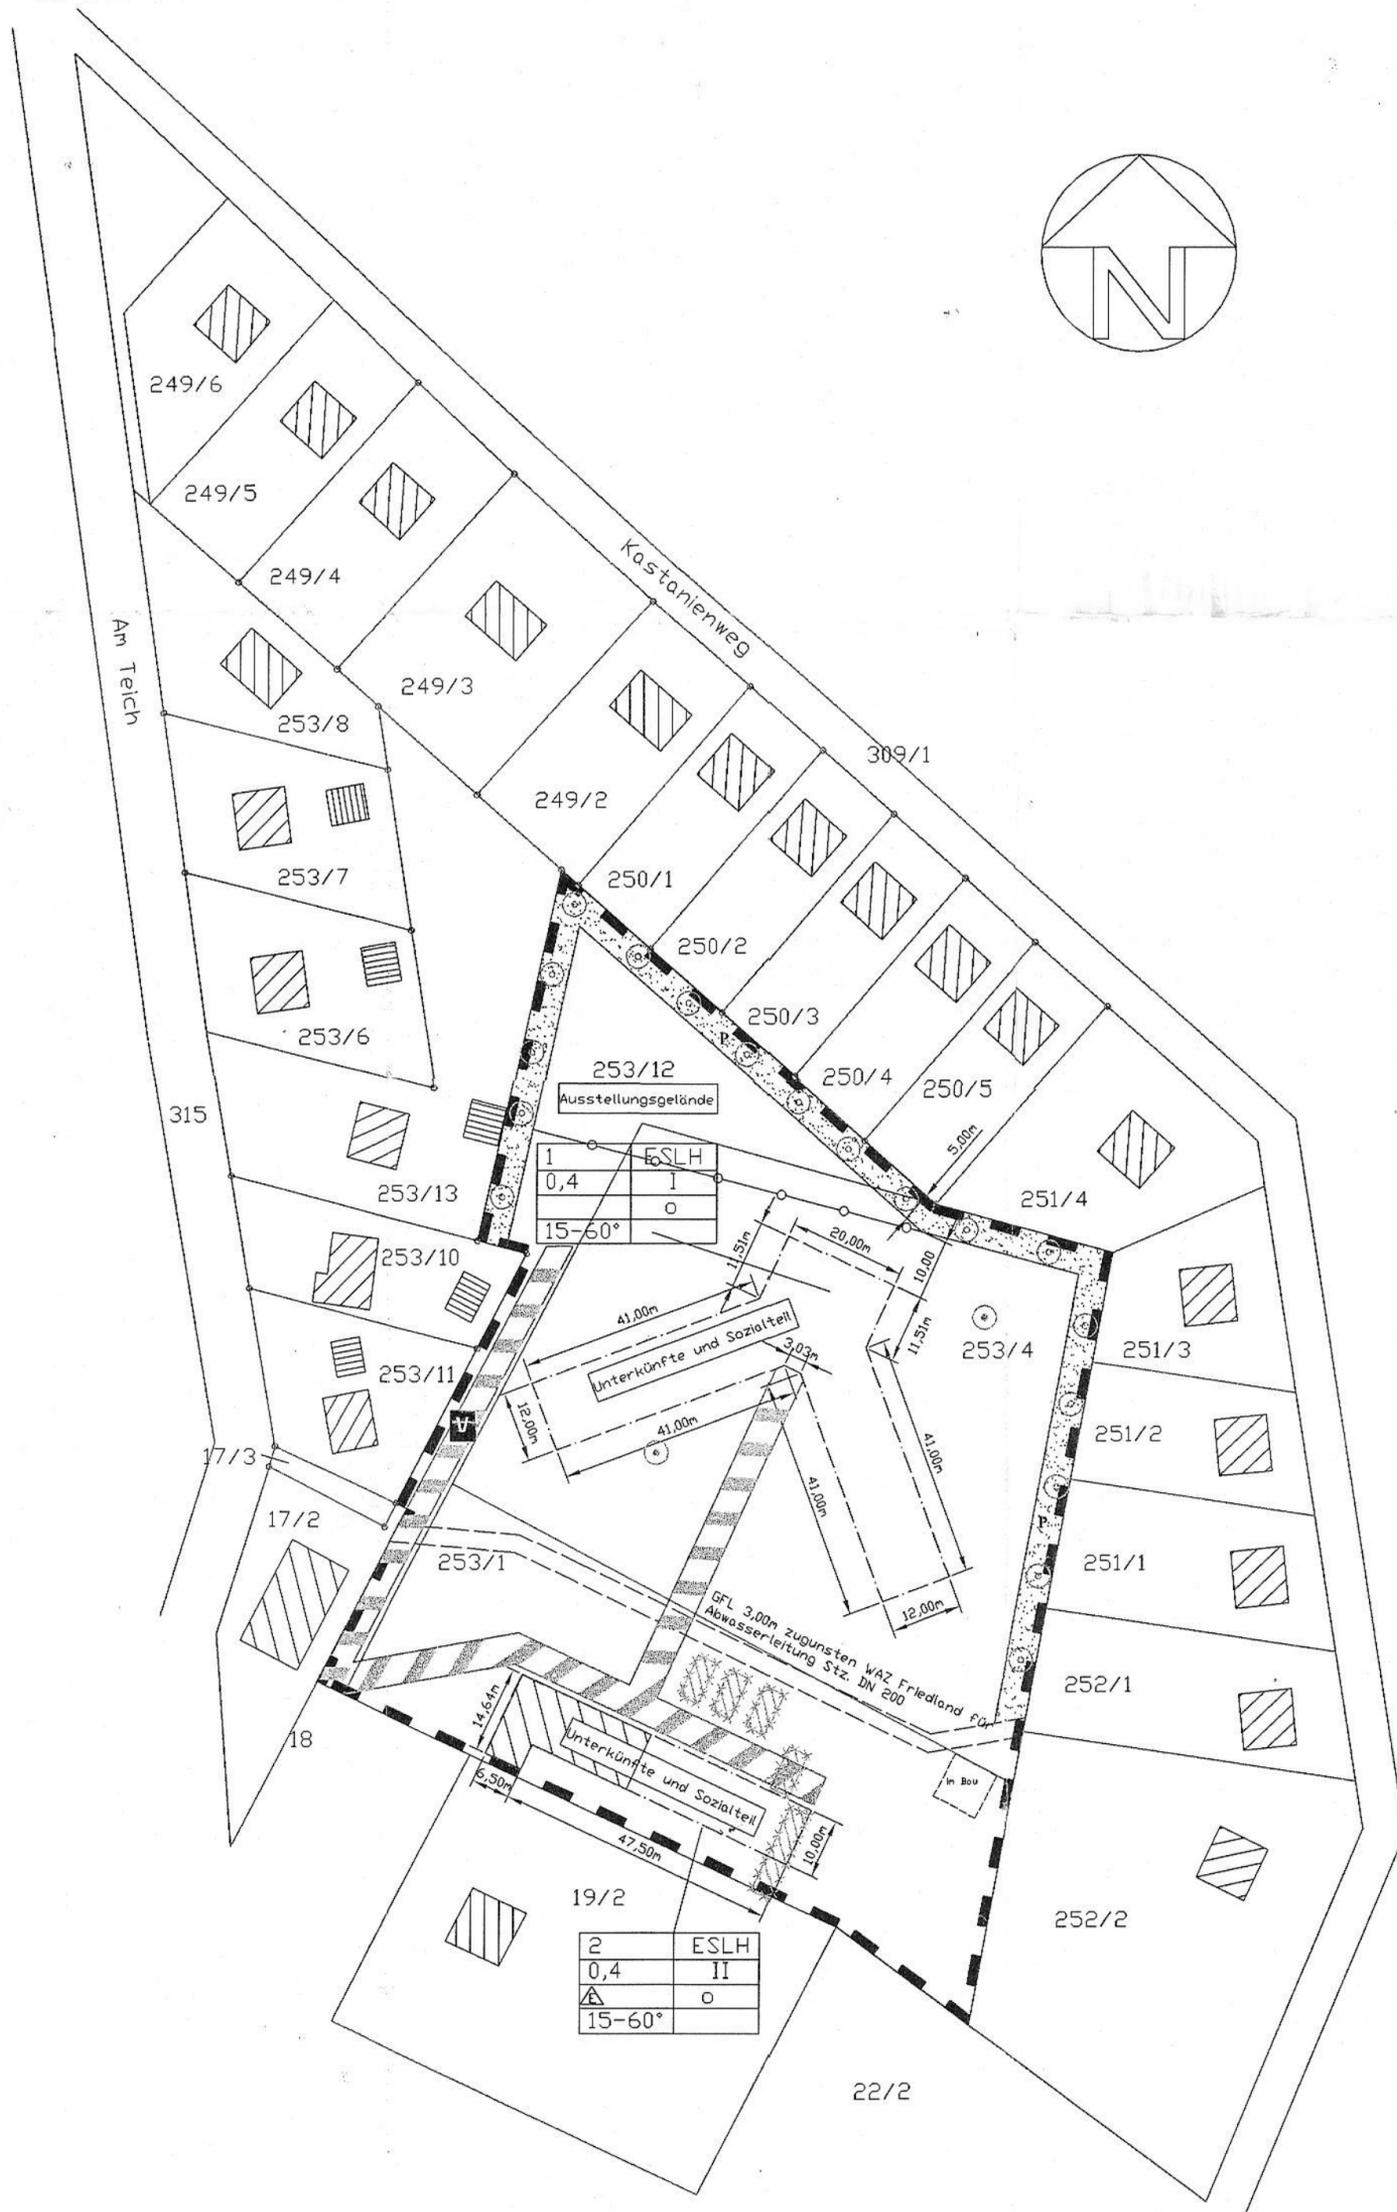

## Zeichenerklärung

Gemäß Verordnung über die Ausarbeitung der Bauleitpläne und die Darstellung des Planinhaltes ( Planzeichenverordnung 1990 - Planz V 90 ) vom 18. Dezember 1990 ( BGBl 1991 I S. 58 ).

Planzeichen	Inhalt	gemäß
	1. Art der baulichen Nutzung	§ 9 Abs. 1 Nr.1 BauGB § 4 BauNVO
ESHL	Erweiterung Schullandheim	§ 9 Abs. 1 Nr.1 BauGB § 16 BauNVO
0,4	Grundflächenzahl (GRZ)	
I	Zahl der Vollgeschosse als Höchstmaß	
	3. Bauweise, Baugrenzen	§ 9 Abs. 1 Nr.2 BauGB § 22,23 BauNVO
△	nur Einzelhäuser zulässig	
o	Offene Bauweise	
- - -	Baugrenze	
▨	4. Verkehrsflächen	§ 9 Abs. 1 Nr. 11, 4 BauGB
V	Zweckbestimmung verkehrsberuhigter Bereich	
- - -	Straßenbegrenzungslinie	
○	5. Flächen für Maßnahmen	§ 9 Abs. 1 Nr. 25a BauGB
○	zum Schutz, zur Pflege und zur Entwicklung von Natur und Landschaft	
○	Anpflanzung von Bäumen	
○	Erhaltung von Bäumen	
○	Lingrenzung von Fischen zum Anpflanzen von Bäumen, Sträuchern und sonstigen Bepflanzungen	
○	Private Fläche	
⋯	6. Sonstige Planzeichen	
⋯	mit Geh-, Fahr-, und Leitungsrechten zu belastende Flächen ( schmale Flächen )	§ 9 Abs. 1 Nr. 21 BauGB
⋯	Grenze des räumlichen Geltungsbereiches des Bebauungsplanes	§ 9 Abs. 7 BauGB

Sonstige Darstellungen ohne Normcharakter

Nutzungsschablone

Baufeld Nummer	Erweiterung Schullandheim
Grundflächenzahl	Zahl d. Vollgeschosse
Bauweise	Bauweise
Dachneigung	

## Übersichtsplan



## vorhabenbezogener Bebauungsplan Nr. 3 Erweiterung "Schullandheim" in der Gemeinde Salow

Landkreis Meckl./ Strelitz

Planverfasser: Ingenieurbüro für Umwelt  
Fachbereich Städtebau  
J. M. H. (red.)

Maßstab: 1 : 1000

Datum: 24.01.2002

160/91-04