

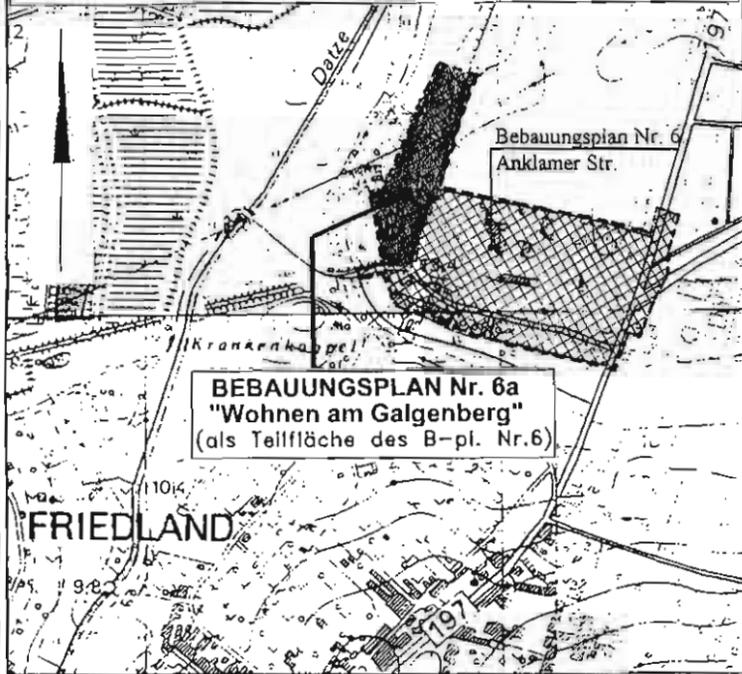


**Übersichtsplan / Lage des B-plangebietes**

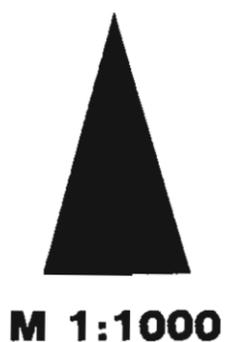

**Satzung der Stadt Friedland über den Bebauungsplan Nr. 6 a „Wohnen am Galgenberg“**

Auf Grund des § 10 Baugesetzbuch (BauGB) der Bekanntmachung vom 27. August 1997 (BGBl. I S. 2141, 1998 I S. 137) und des § 86 Abs. 1 Landesbauordnung (LBauO) der Bekanntmachung vom 06.05.1998 (GVOBl. S. 468, ber. S. 612) in den am ..... geltenden Fassungen wird nach Beschlussfassung durch die Stadtvertretung Friedland vom ..... folgende Satzung über den Bebauungsplan Nr. 6 a „Wohnen am Galgenberg“, bestehend aus neben stehender Planzeichnung (Teil A) und den Textlichen Festsetzungen (Teil B), erlassen:

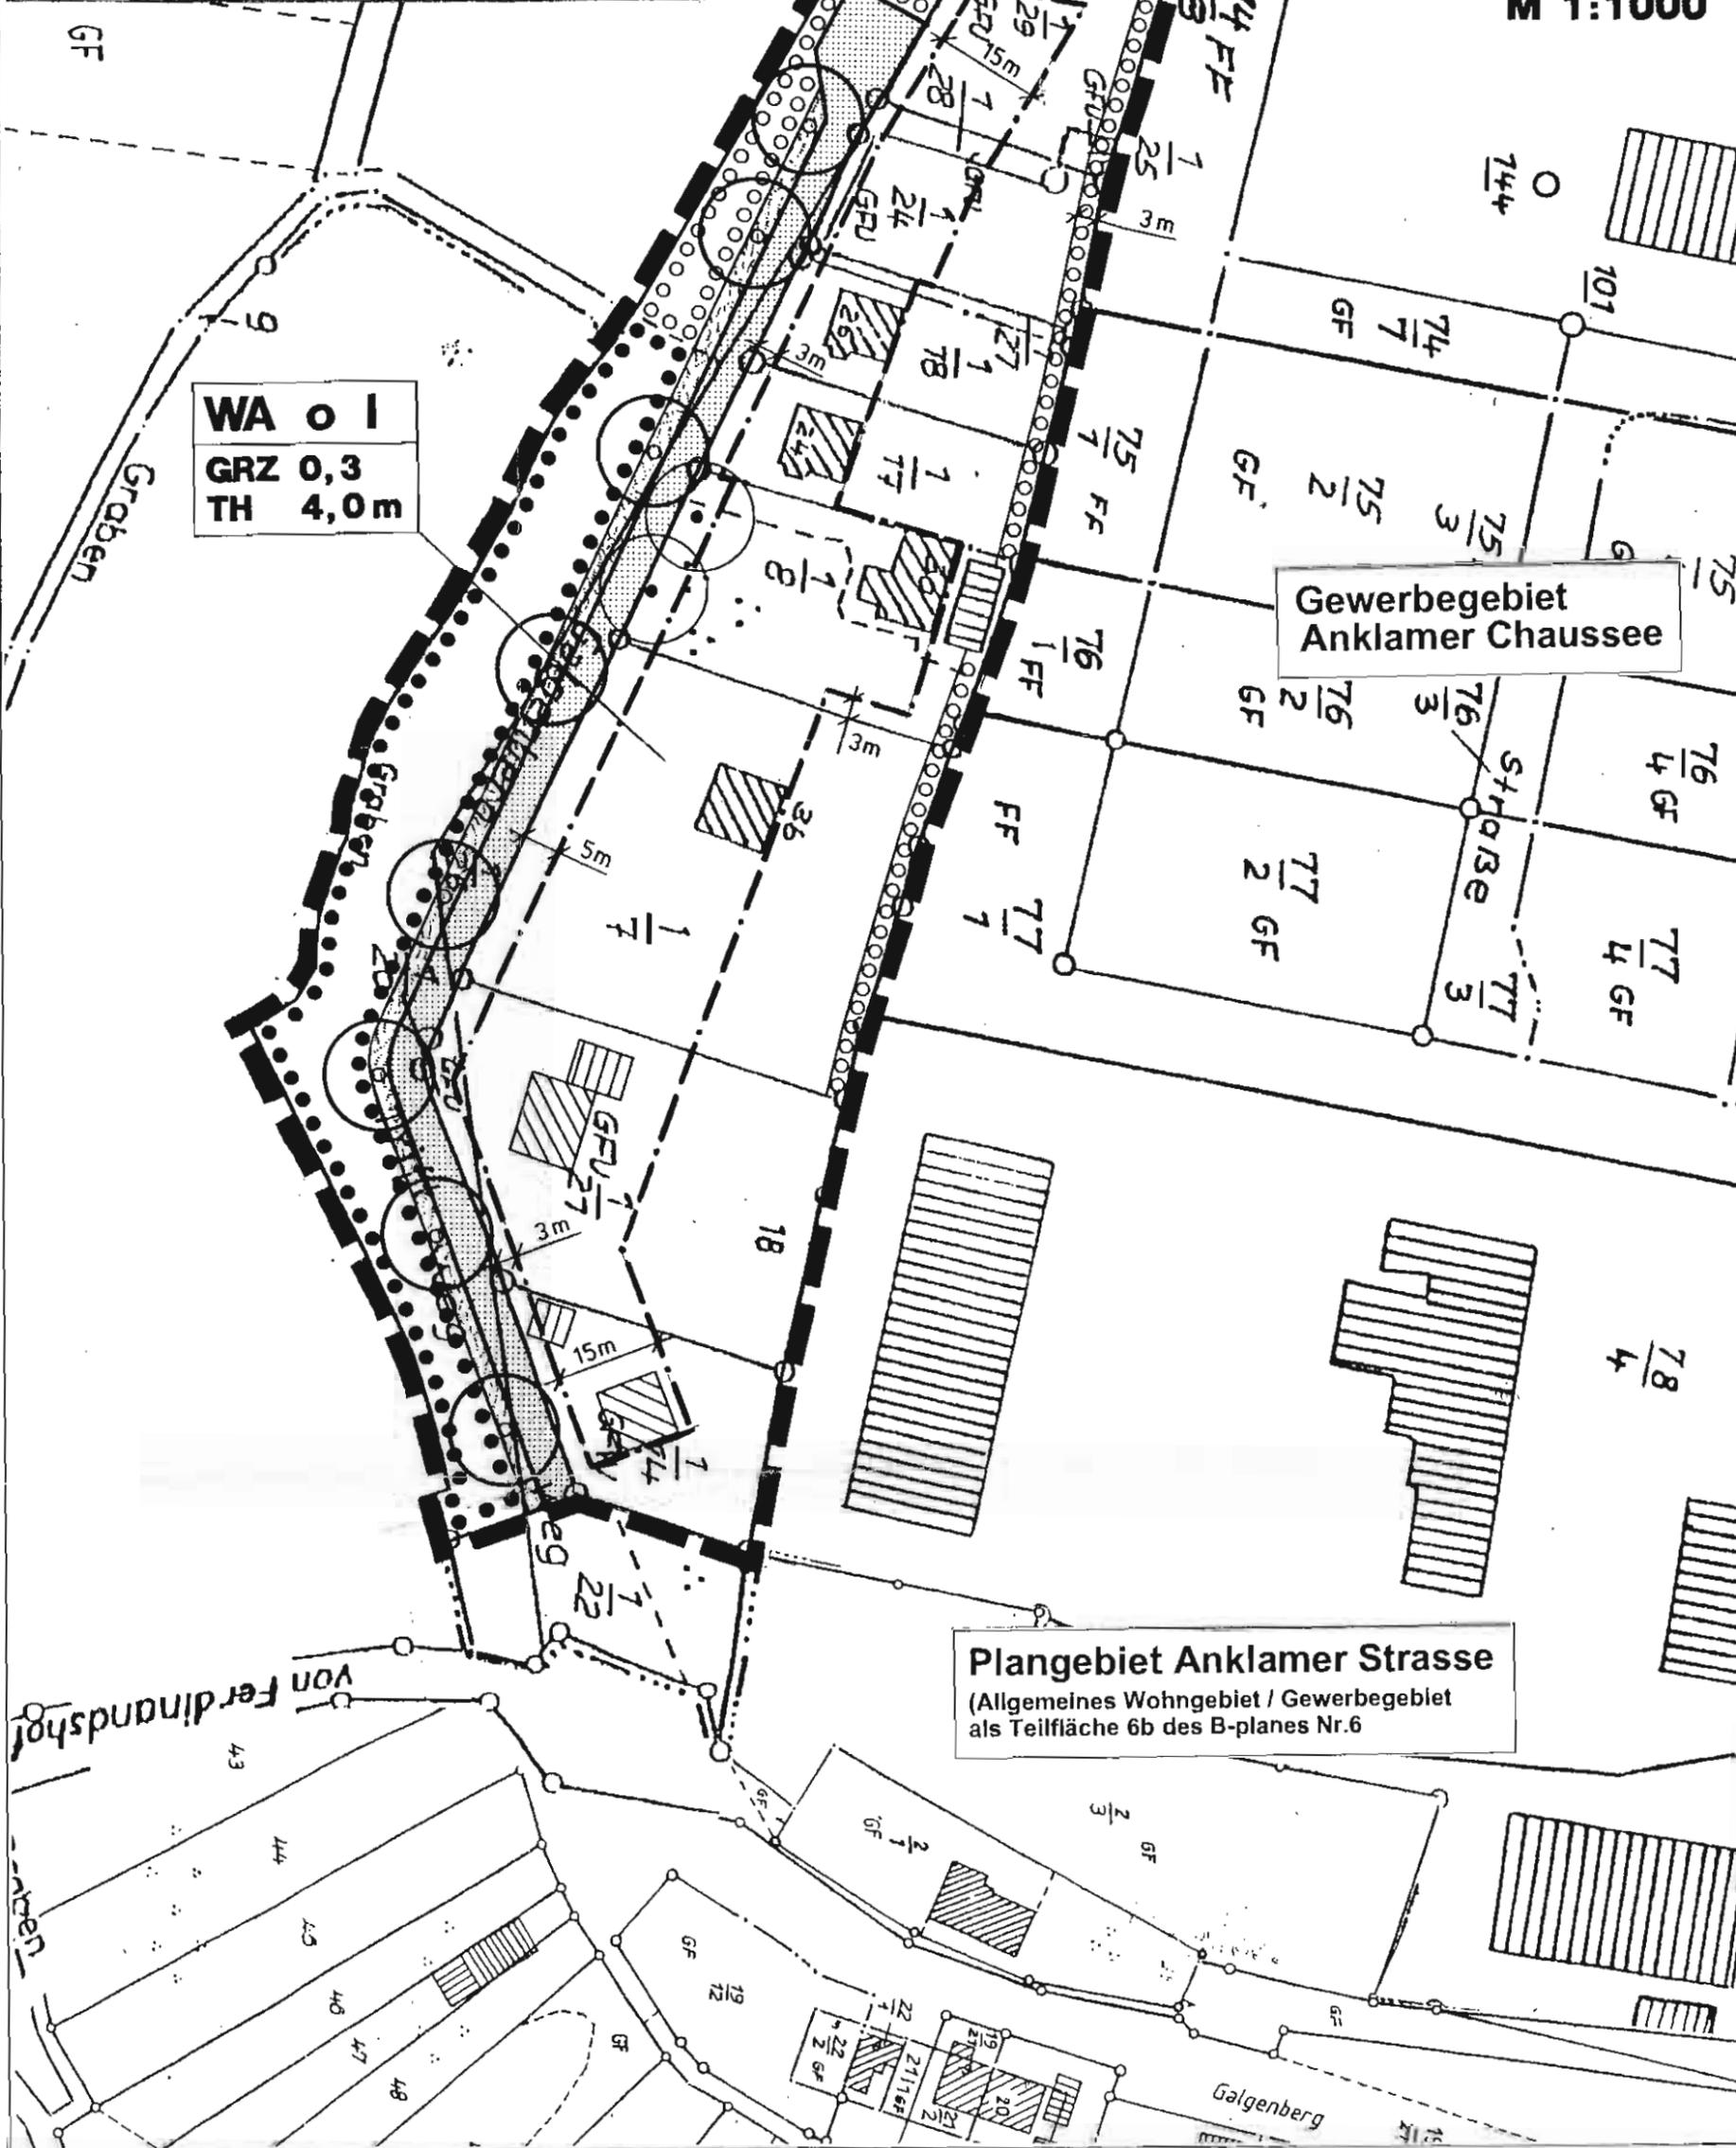

<b>WA</b>	o	1
<b>GRZ</b>	0,3	
<b>TH</b>	4,0m	

**Gewerbegebiet Anklamer Chaussee**

**Plangebiet Anklamer Strasse**  
 (Allgemeines Wohngebiet / Gewerbegebiet als Teilfläche 6b des B-planes Nr.6)

Von Ferdinandshof  
 43  
 44  
 45  
 46  
 47  
 48