



Teilgebiet	Art der baulichen Nutzung	Bauweise	GRZ	Anzahl der Vollgeschosse
A ₁₋₆	SO Ferienhausgebiet	EH/DH	0,3	1

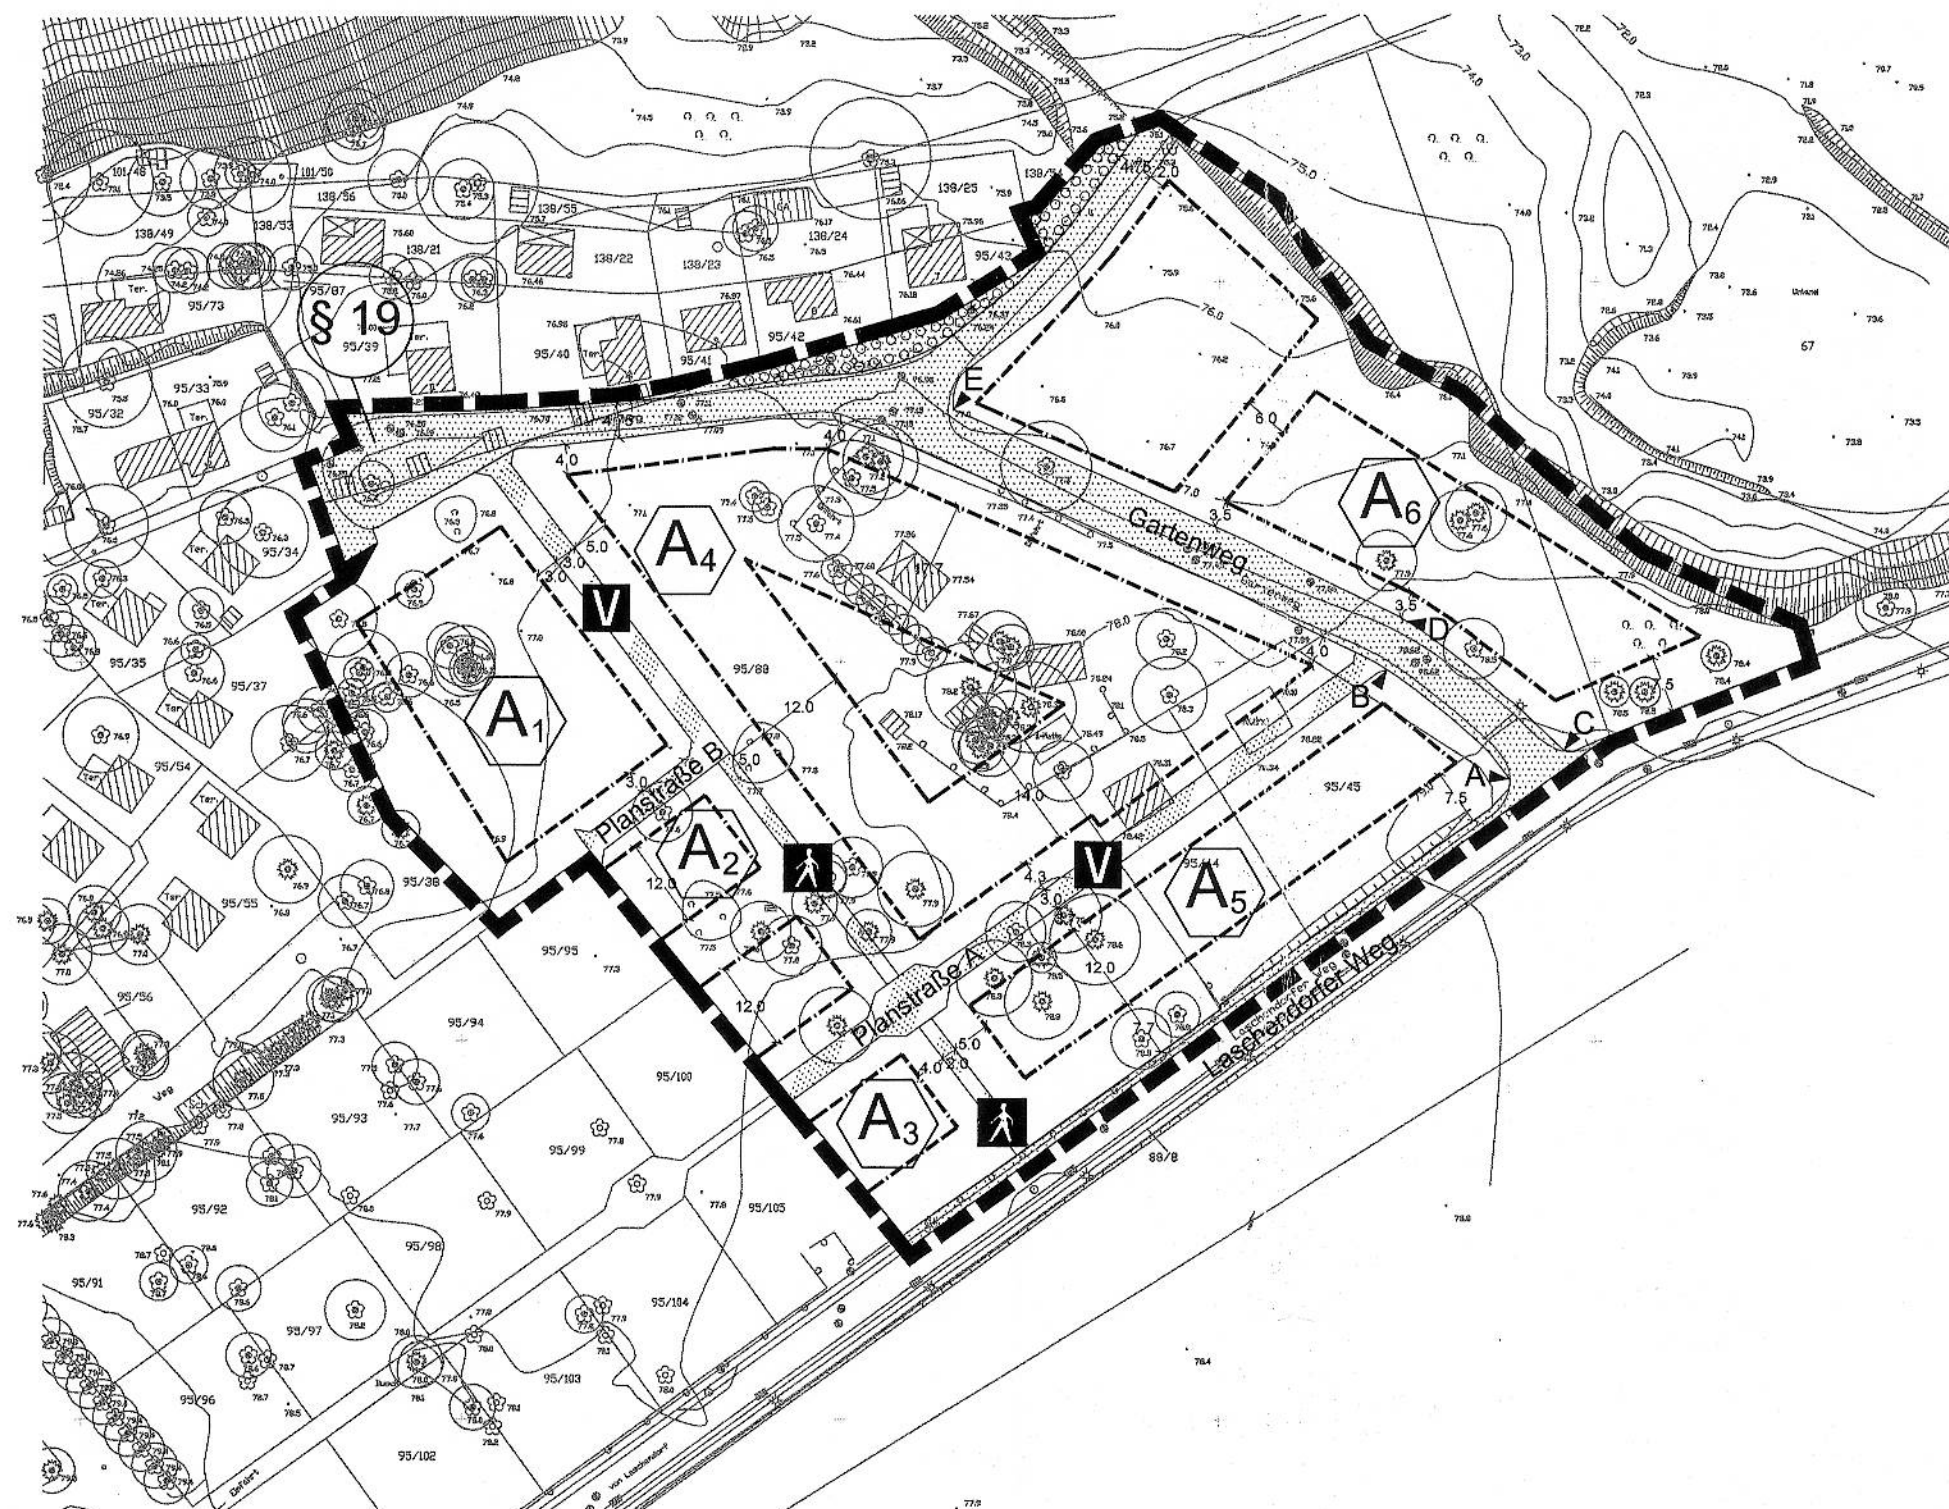

Gemeinde Göhren-Lebbin
Bebauungsplan Nr. 03
"Ferienhausanlage am Gartenweg"

Plan 6
Entwurf M. 1: 1.000

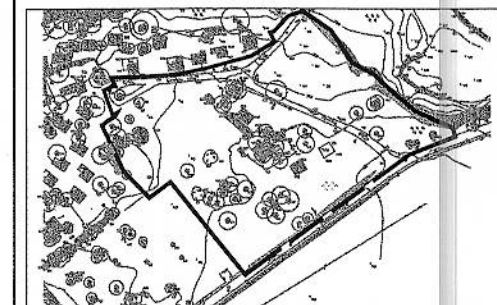

Landschaftsplanung: **STEFAN WALLMANN**
 Freier Landschaftsarchitekt BDLA
 Schönländer Str. 14 16548 Glarke (Hb.) Fon 033026-94520 Fax 033026-94540

planungsgruppe 4

Verweilplanung für Kommune u. Region GmbH
 Dipl.-Ingenieure Architekten und Stadtplaner
 Joachim-Friedrich-Straße 37 D-10711 Berlin
 Fon 306 80 80 Fax 301 68 68 30.01.01