
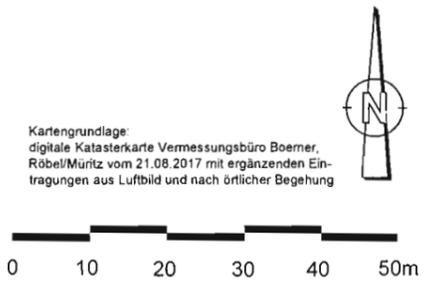


Stadt Röbel / Müritz - Landkreis Mecklenburgische Seenplatte

Satzung über den Bebauungsplan "An de Wisch"

(Bebauungsplan der Innenentwicklung nach § 13 a BauGB)

Aufgrund des § 10 i. V. m. § 13 a Baugesetzbuch (BauGB) i. d. F. der Bekanntmachung vom 03. November 2017 (BGBl. I S. 3634) und § 86 Landesbauordnung (LBauO M-V) i. d. F. der Bekanntmachung vom (.....) wird nach Beschlussfassung durch die Stadtvertretung Röbel / Müritz vom folgende Satzung über den Bebauungsplan "An de Wisch" der Stadt Röbel / Müritz, bestehend aus der Planzeichnung (Teil A) und den Textlichen Festsetzungen (Teil B) erlassen:

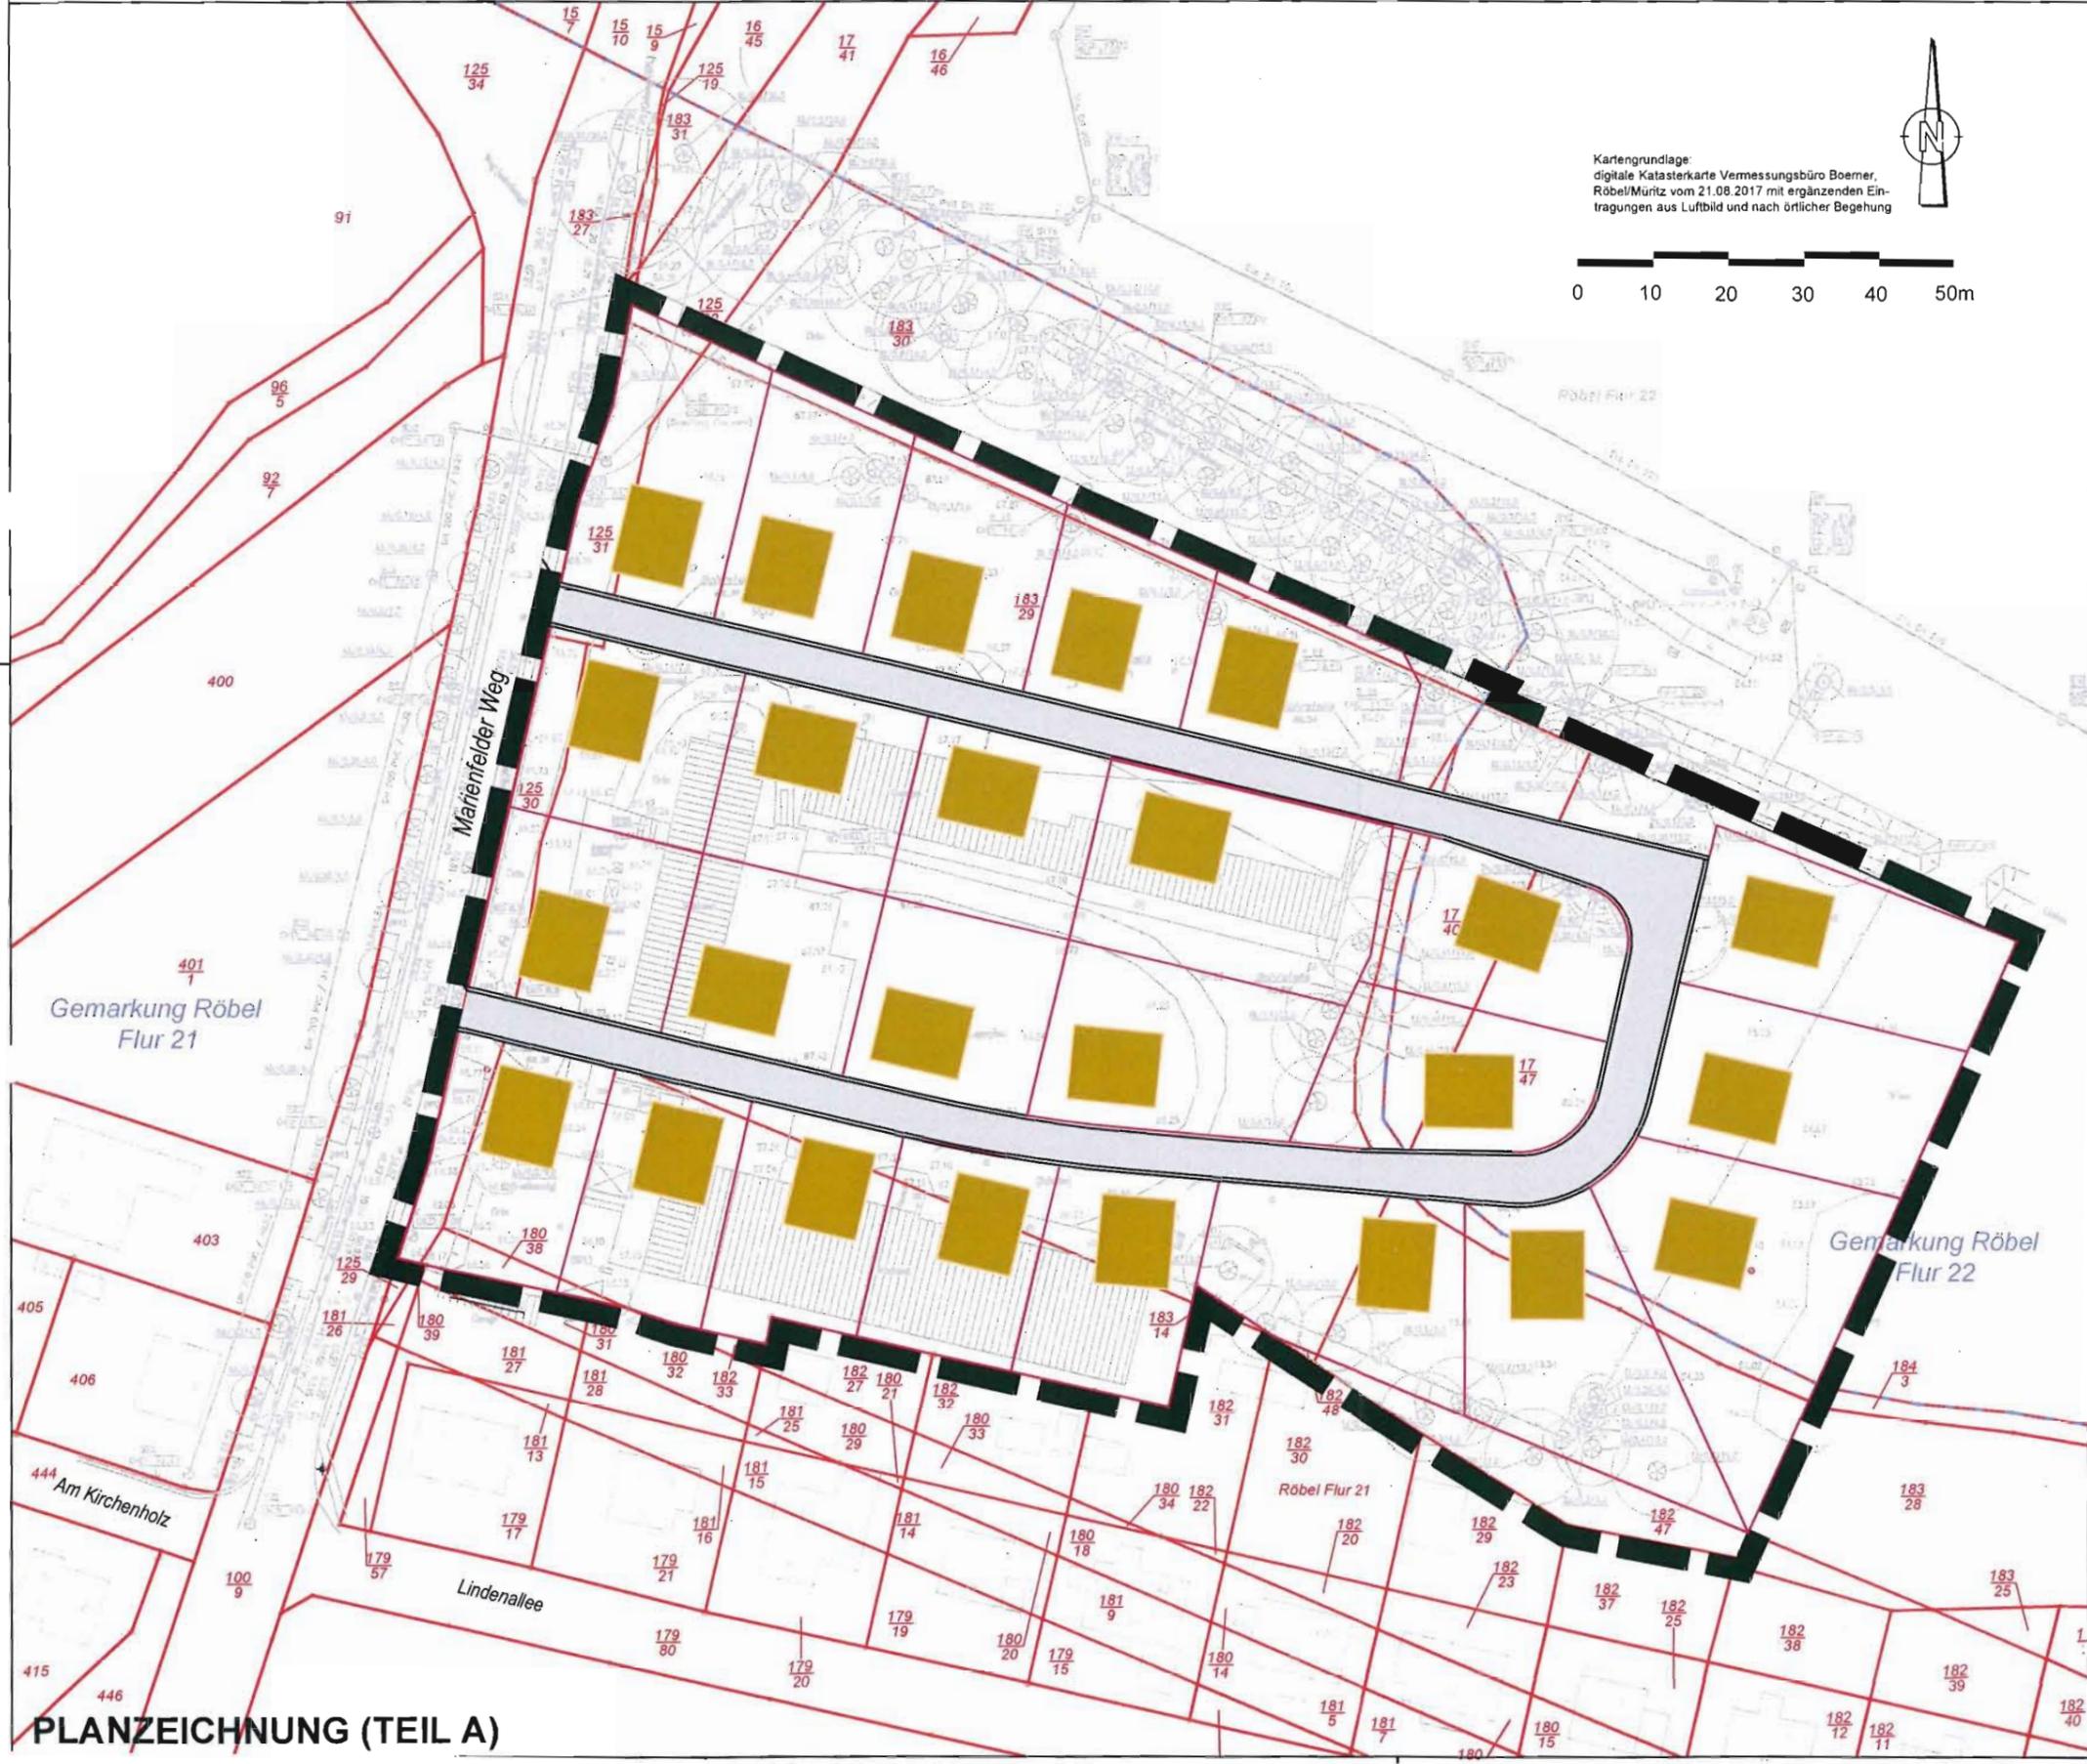

Geltungsbereich

Flurstücke	Teilflächen der FS
125 /30	182 /47
125 /31	182 /48
180 /38	183 /28
182 /47	183 /30
182 /49	184 /3
183 /29	
184 /4	
Flur 22	
Teilflächen der FS	
17 /40	
17 /47	

PLANZEICHENERKLÄRUNG

- Grenze des räumlichen Geltungsbereiches § 9 Abs.7 BauGB
- Gebäudebestand lt. Vermessung
- vorhandene Bäume lt. Vermessung
- Flurgrenze
- Flurstücksgrenze
- Flurstücksnummer
- geplante verkehrliche Erschließung
- mögliche Parzellierung
- mögliche Bebauung

Stadt Röbel / Müritz - Landkreis Mecklenburgische Seenplatte

Satzung über den Bebauungsplan "An de Wisch" (Kirchholz - 3. BA)

Auftraggeber:	Stadt Röbel/Müritz, Marktplatz 1, 17207 Röbel/Müritz)
Bearbeitung:	A&S GmbH Neubrandenburg, August-Milarch-Str. 1, 17033 Neubrandenburg Dipl. Ing. R. Nietiedt, M.Sc. F. Milbrandt
Plan:	Bebauungsplan "An de Wisch" N:\2017B09620\dwg\Plananzeige.dwg
Phase:	Plananzeige
Datum:	Januar 2019
	M: ohne