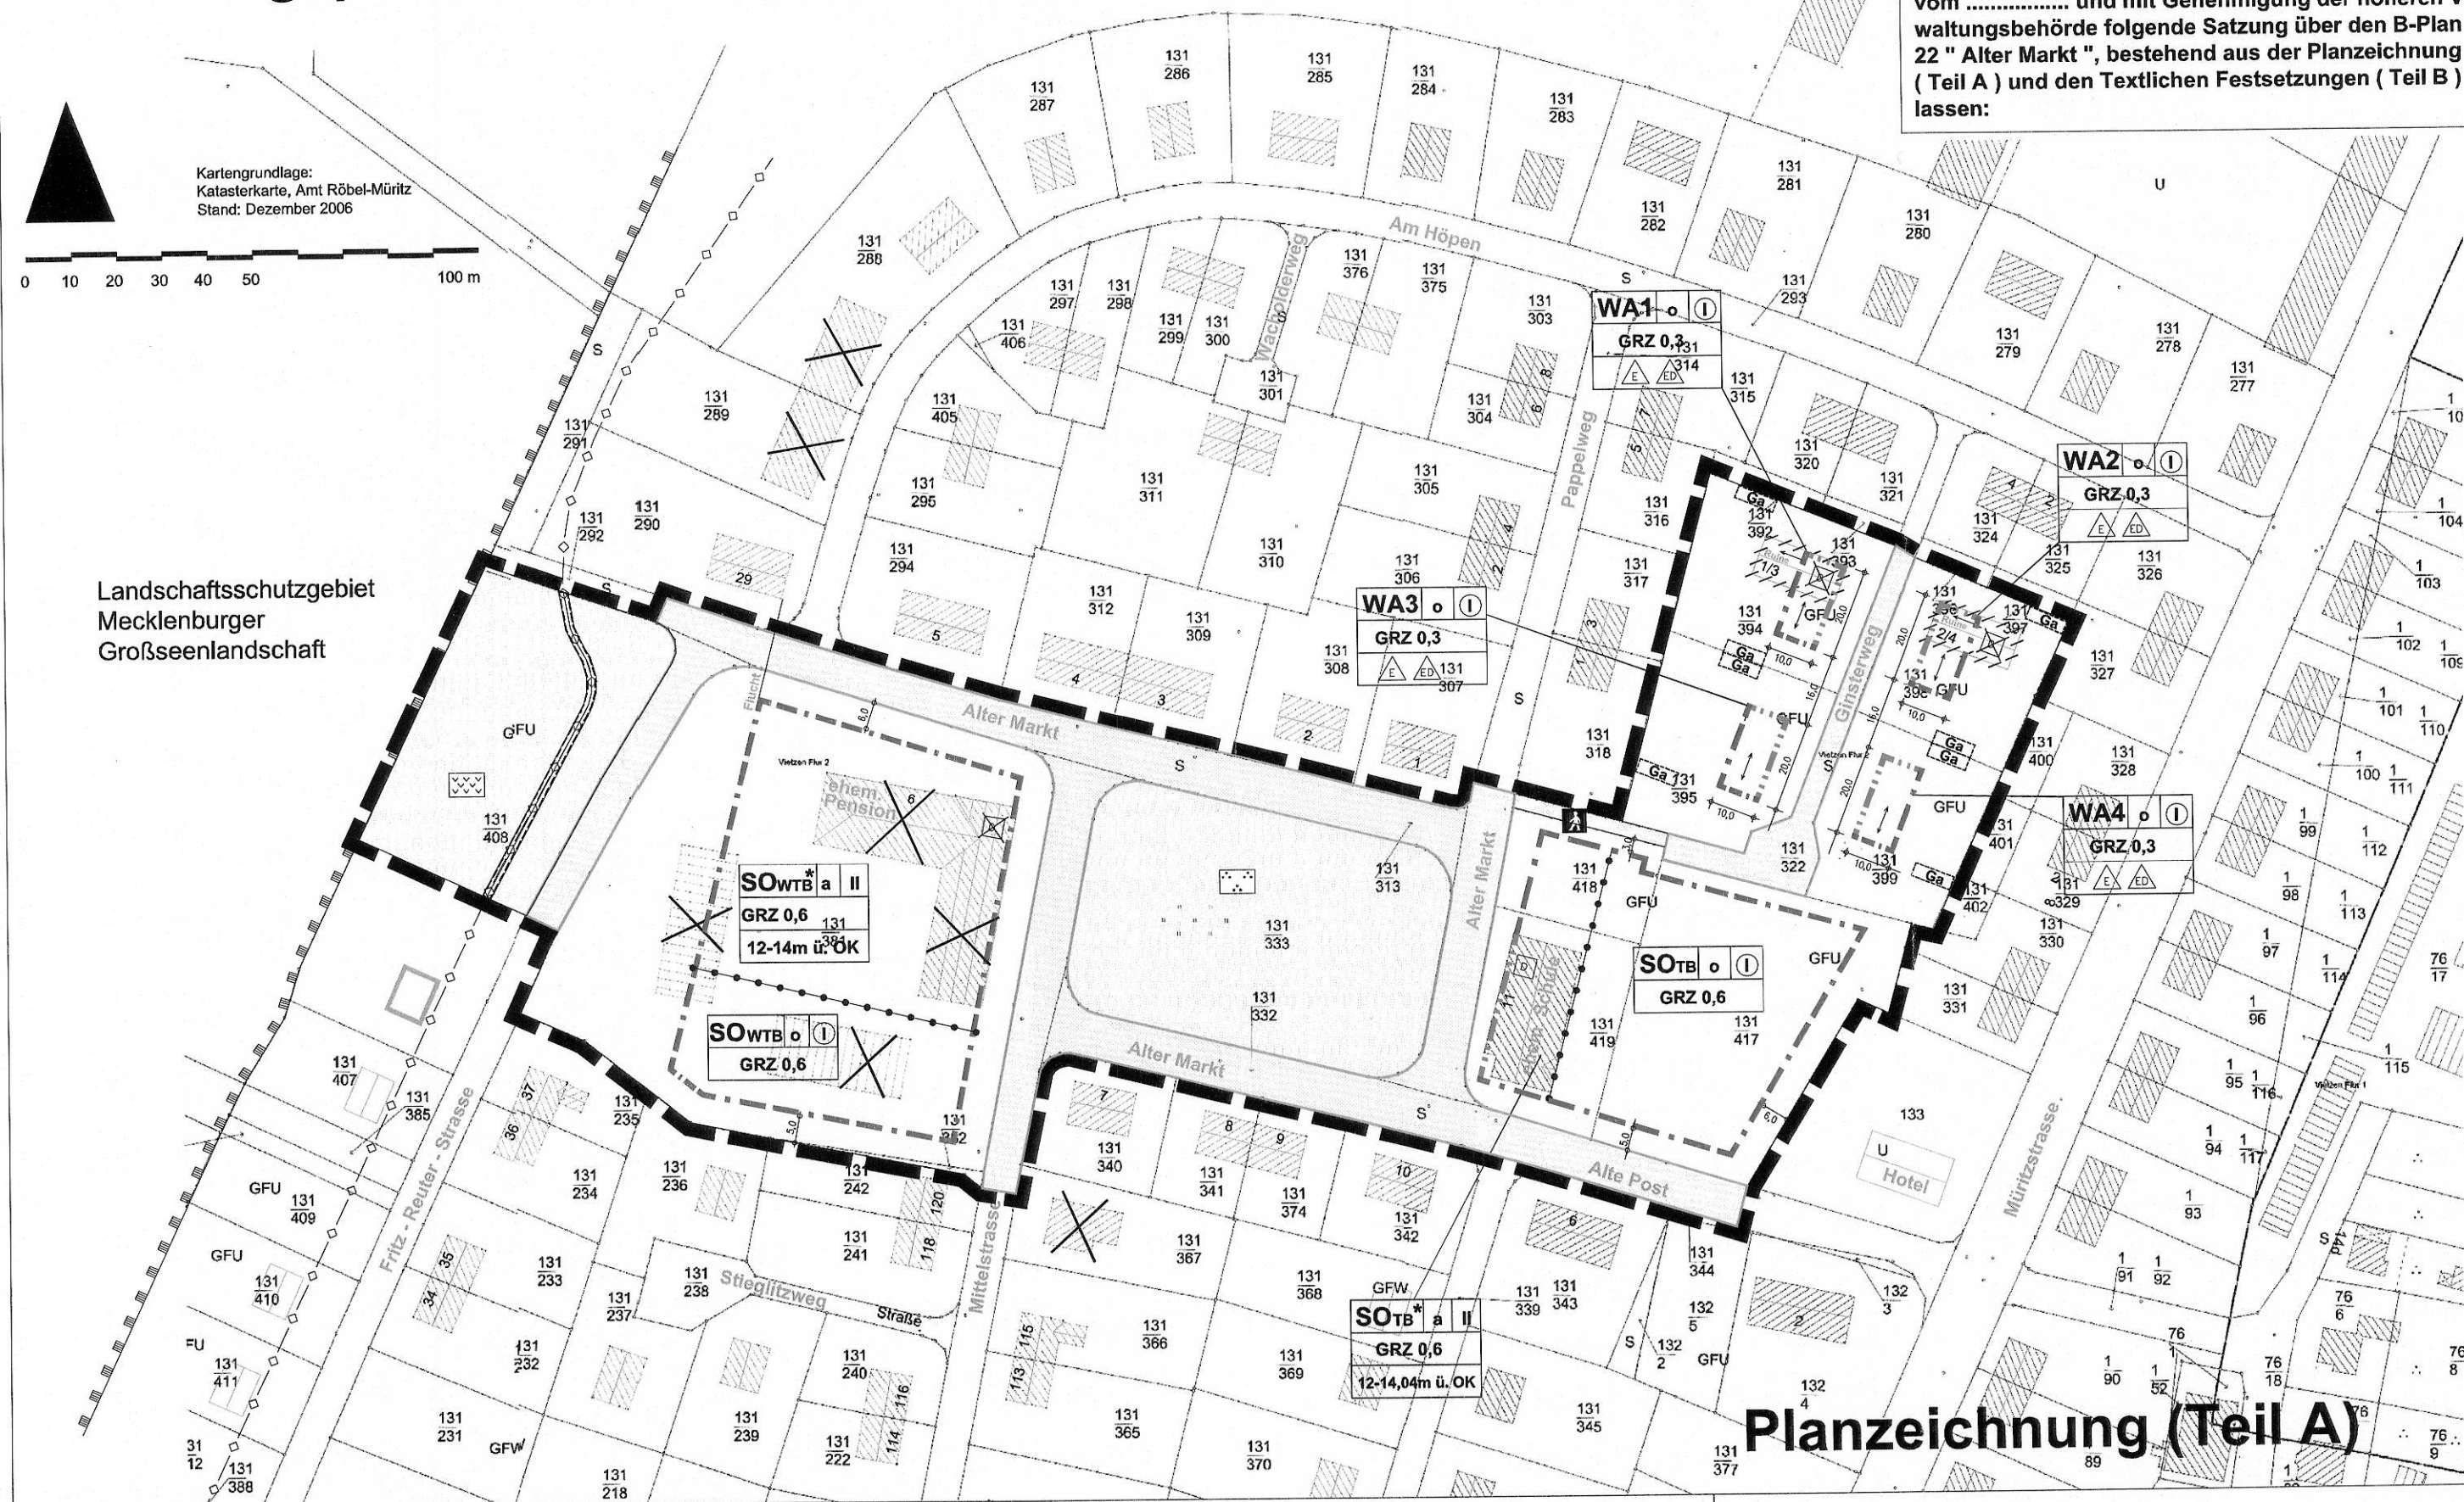


§ 9 Abs. 6 BauGB

Grenze Landschaftsschutzgebiet

§ 9 Abs. 1 Nr. 11 BauGB

	Parkanlage
	naturnahe Grünanlage

[illegible]

Auf Grund des §10 i.V.m. §13a Baugesetzbuch (BauGB) i.d.F. der Bekanntmachung vom 23.09.2004 (BGBl. I S. 2414), zuletzt geändert am 21.12.2006 (BGBl. I S. 3316) und des §86 der Landesbauordnung Mecklenburg-Vorpommern (LBauO M-V) i.d.F. der Neubekanntmachung vom 18.04.2006 (GS M-V Gl. Nr. 2130-9) wird nach Beschlussfassung durch die Gemeindevertretung Rechlin vom und mit Genehmigung der höheren Verwaltungsbehörde folgende Satzung über den B-Plan Nr. 22 " Alter Markt ", bestehend aus der Planzeichnung (Teil A) und den Textlichen Festsetzungen (Teil B) erlassen:

Planzeichnung (Teil A)