


Gemeinde Rechlin

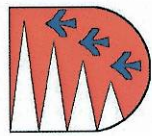

Anlage 1 zum Antrag auf vorfristige Überplanung von militärischen Flächen des Bundeswehr-Materialdepots Müritz, Betriebsteil Rechlin

Legende

- B-Plan Abgrenzung
- Kasernenzaun aktuell
- Kasernenzaun neu
- beantragter Ausgliederungsbereich
- Abgrenzung öffentlicher Verkehrsraum (zukünftig)
- Baugrenze - Konzept

Ausgliederungsfläche:
ca. 6.525 m²

Geltungsbereich B-Plan Fläche:
ca. 4.024 m²

Planverfasser


GRU Standortentwicklung GmbH
Albertinenstraße 1
13086 Berlin

Gemeinde Rechlin

beantragter Ausgliederungsbereich für die Erweiterung des Luftfahrt-technischen Museums Rechlin



Stand: 31.07.2013

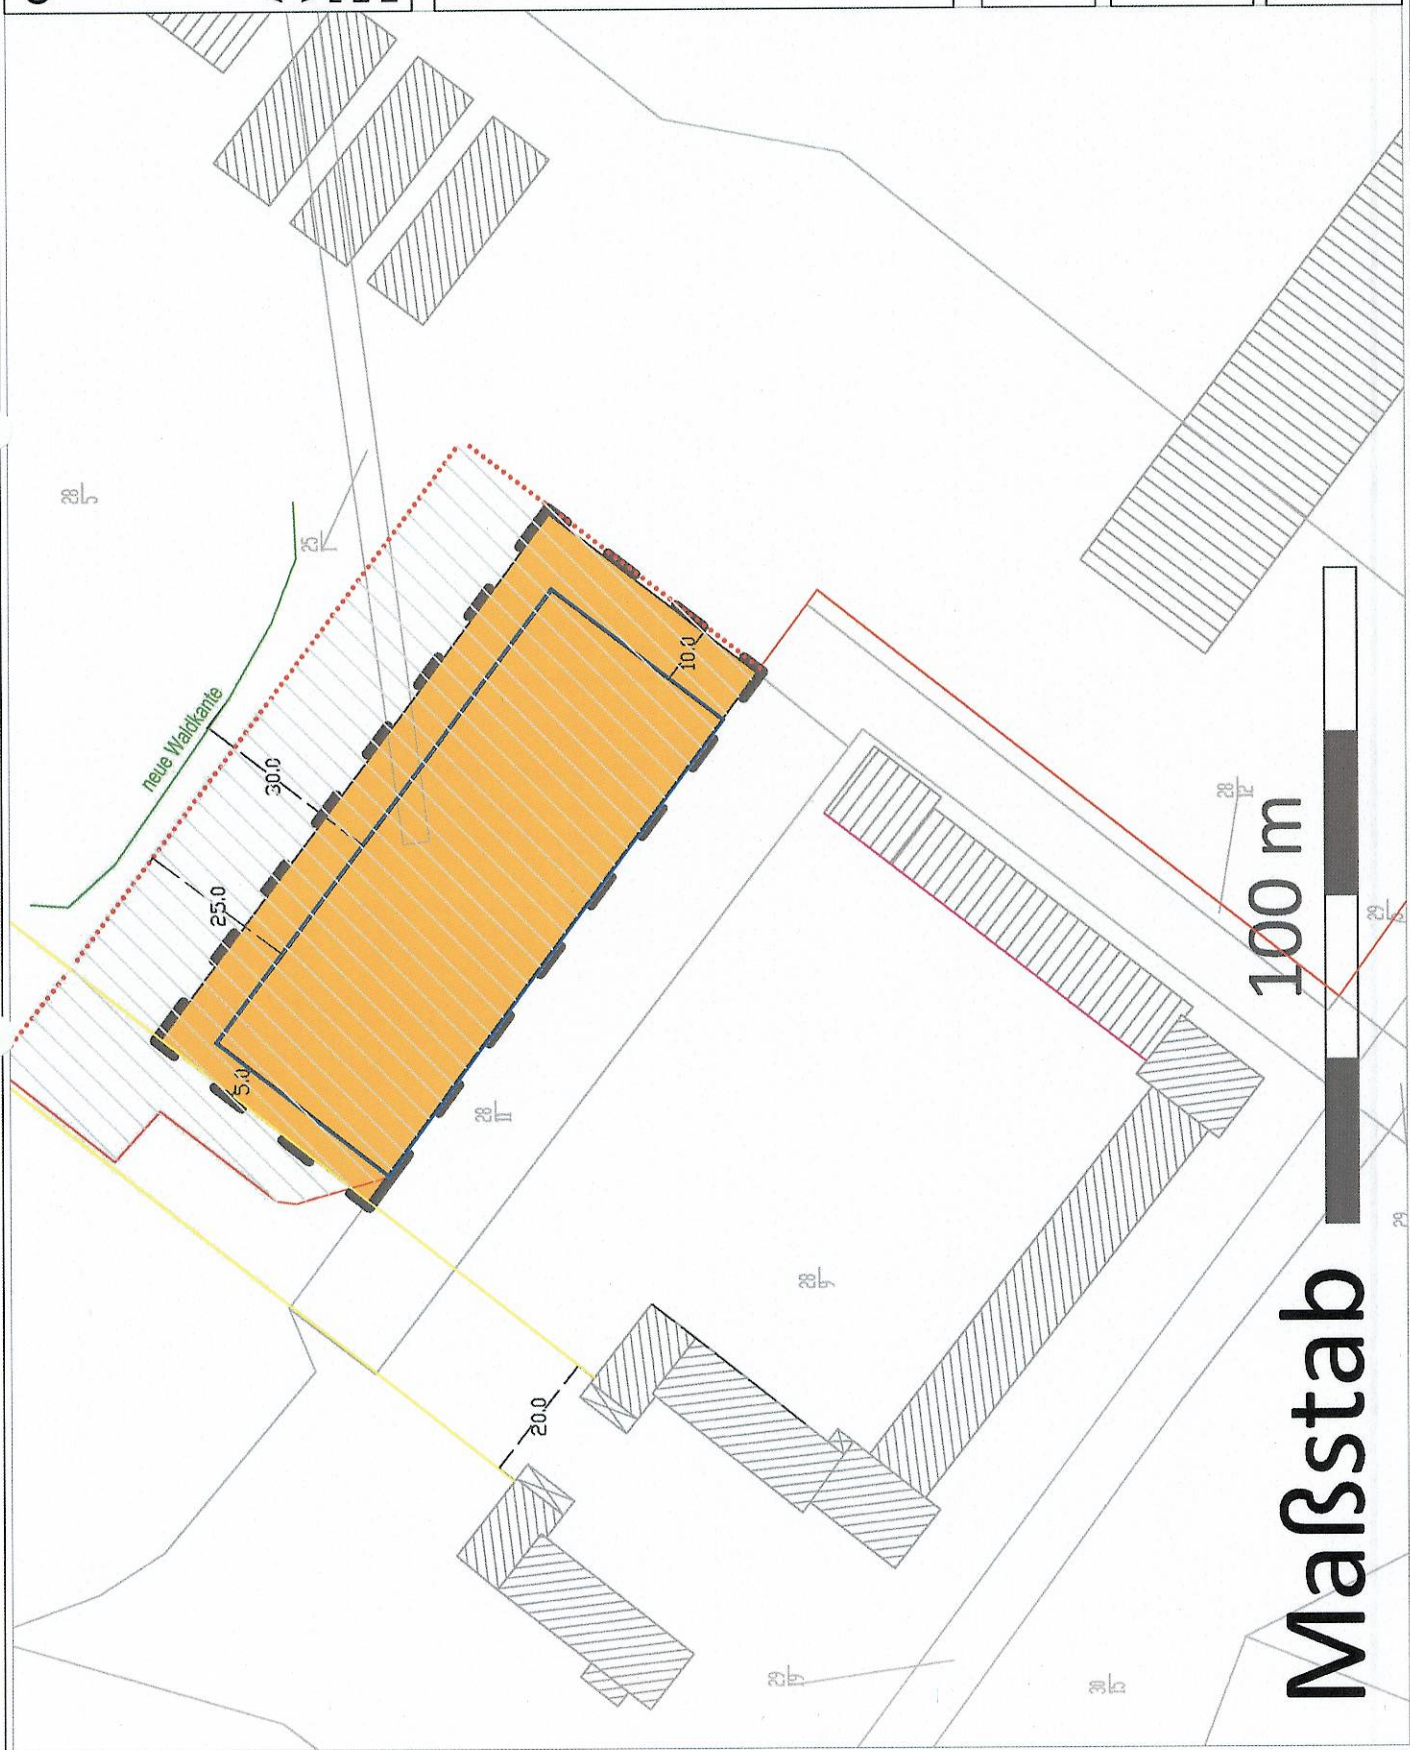

Maßstab

100 m



Kartenauszug - Geoportal

Gemarkung: 131483 / Rechlin

Flur: 003

Maßstab: ca. 1: 5000

Datum: 21.08.2013

Stelle: Amt Röbel-Müritz, Nutzer: Mogk

Landkreis Mecklenburgische Seenplatte

Geobasisdaten: © GeoBasis-DE/M-V 2011

Geofachdaten: © Landkreis Mecklenburgische Seenplatte

Diese Karte ist urheberrechtlich geschützt. Vervielfältigungen sind nur mit Genehmigung des Herausgebers zulässig. Als Vervielfältigung -auch von Teilen- gelten z.B. Nachdruck, Fotokopie, Mikroverfilmung, Digitalisierung, Scannen sowie Abzeichnung.

