
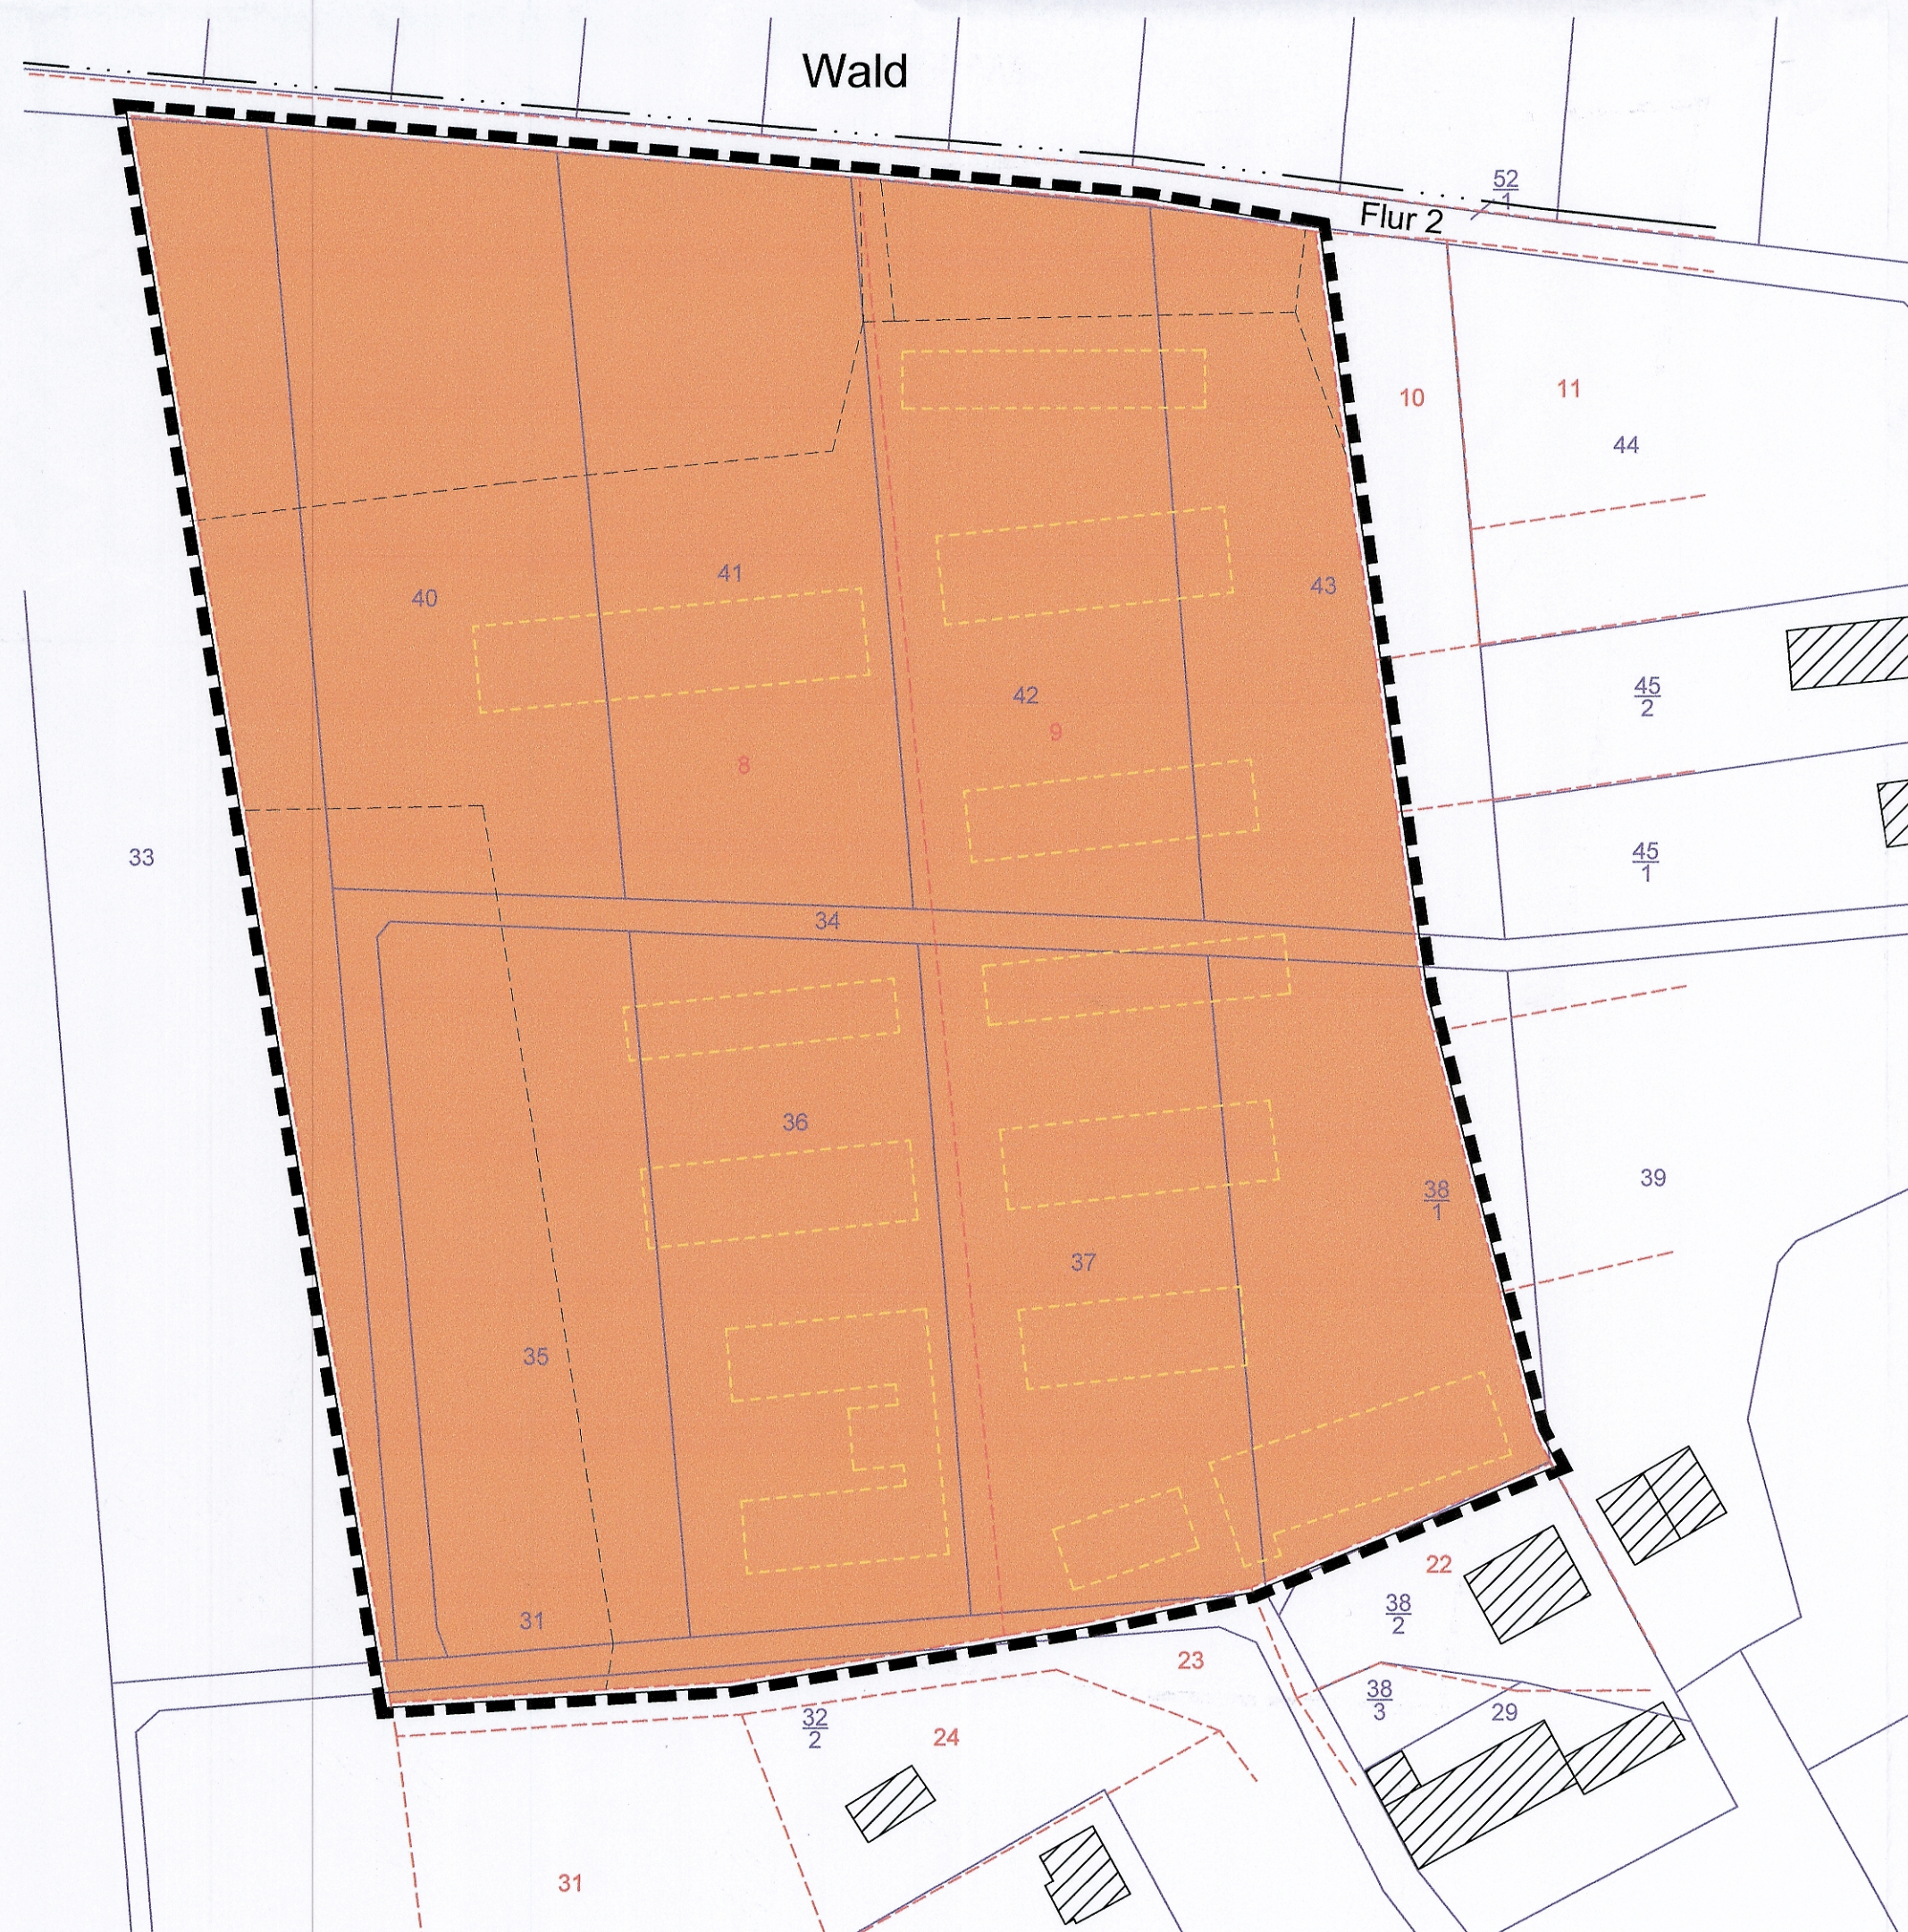


vorhabenbezogener Bebauungsplan Nr. 3 "PV-Anlage Neu Stuer" der Gemeinde Stuer

Gemarkung Neu Stuer

Flur 1

Plangebietsgröße ca. 37.172 qm

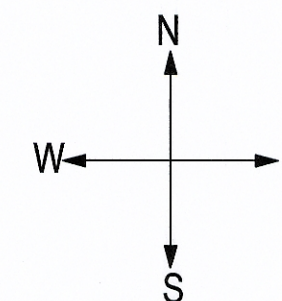

Planzeichenerklärung

- Sondergebiet Photovoltaik
- Grenze des räumlichen Geltungsbereiches des Bebauungsplanes

Darstellungen ohne Normcharakter

- z. B. $\frac{13}{6}$ Flurstücksbezeichnung vorhanden
- z. B. $\frac{13}{6}$ Flurstücksbezeichnung neu
- Flurstücksgrenze vorhanden
- Flurstücksgrenze neu
- Abbruch der ehemaligen Stallanlage
- vorhandene Gebäude

Plangrundlage:
Karte Alt Neu Stallanlage vom 02.03.2017 und Kartenauszug-Geoportal vom 27.02.2017 vom Amt Röbel-Müritz.

Gemeinde Stuer
vorh.-bez. Bebauungsplan Nr. 3
"PV-Anlage Neu Stuer"

Vorentwurf Maßstab 1:1000
22.03.2017

Planung: Dipl.-Ing. Wolfgang Geistert, 18 292 Krakow am See