


Anlage 1 zu Infrastrukturstab Nord - ASt Kiel, Dez 3.9
Az 40-27-10/064 MV vom 03.09.2010

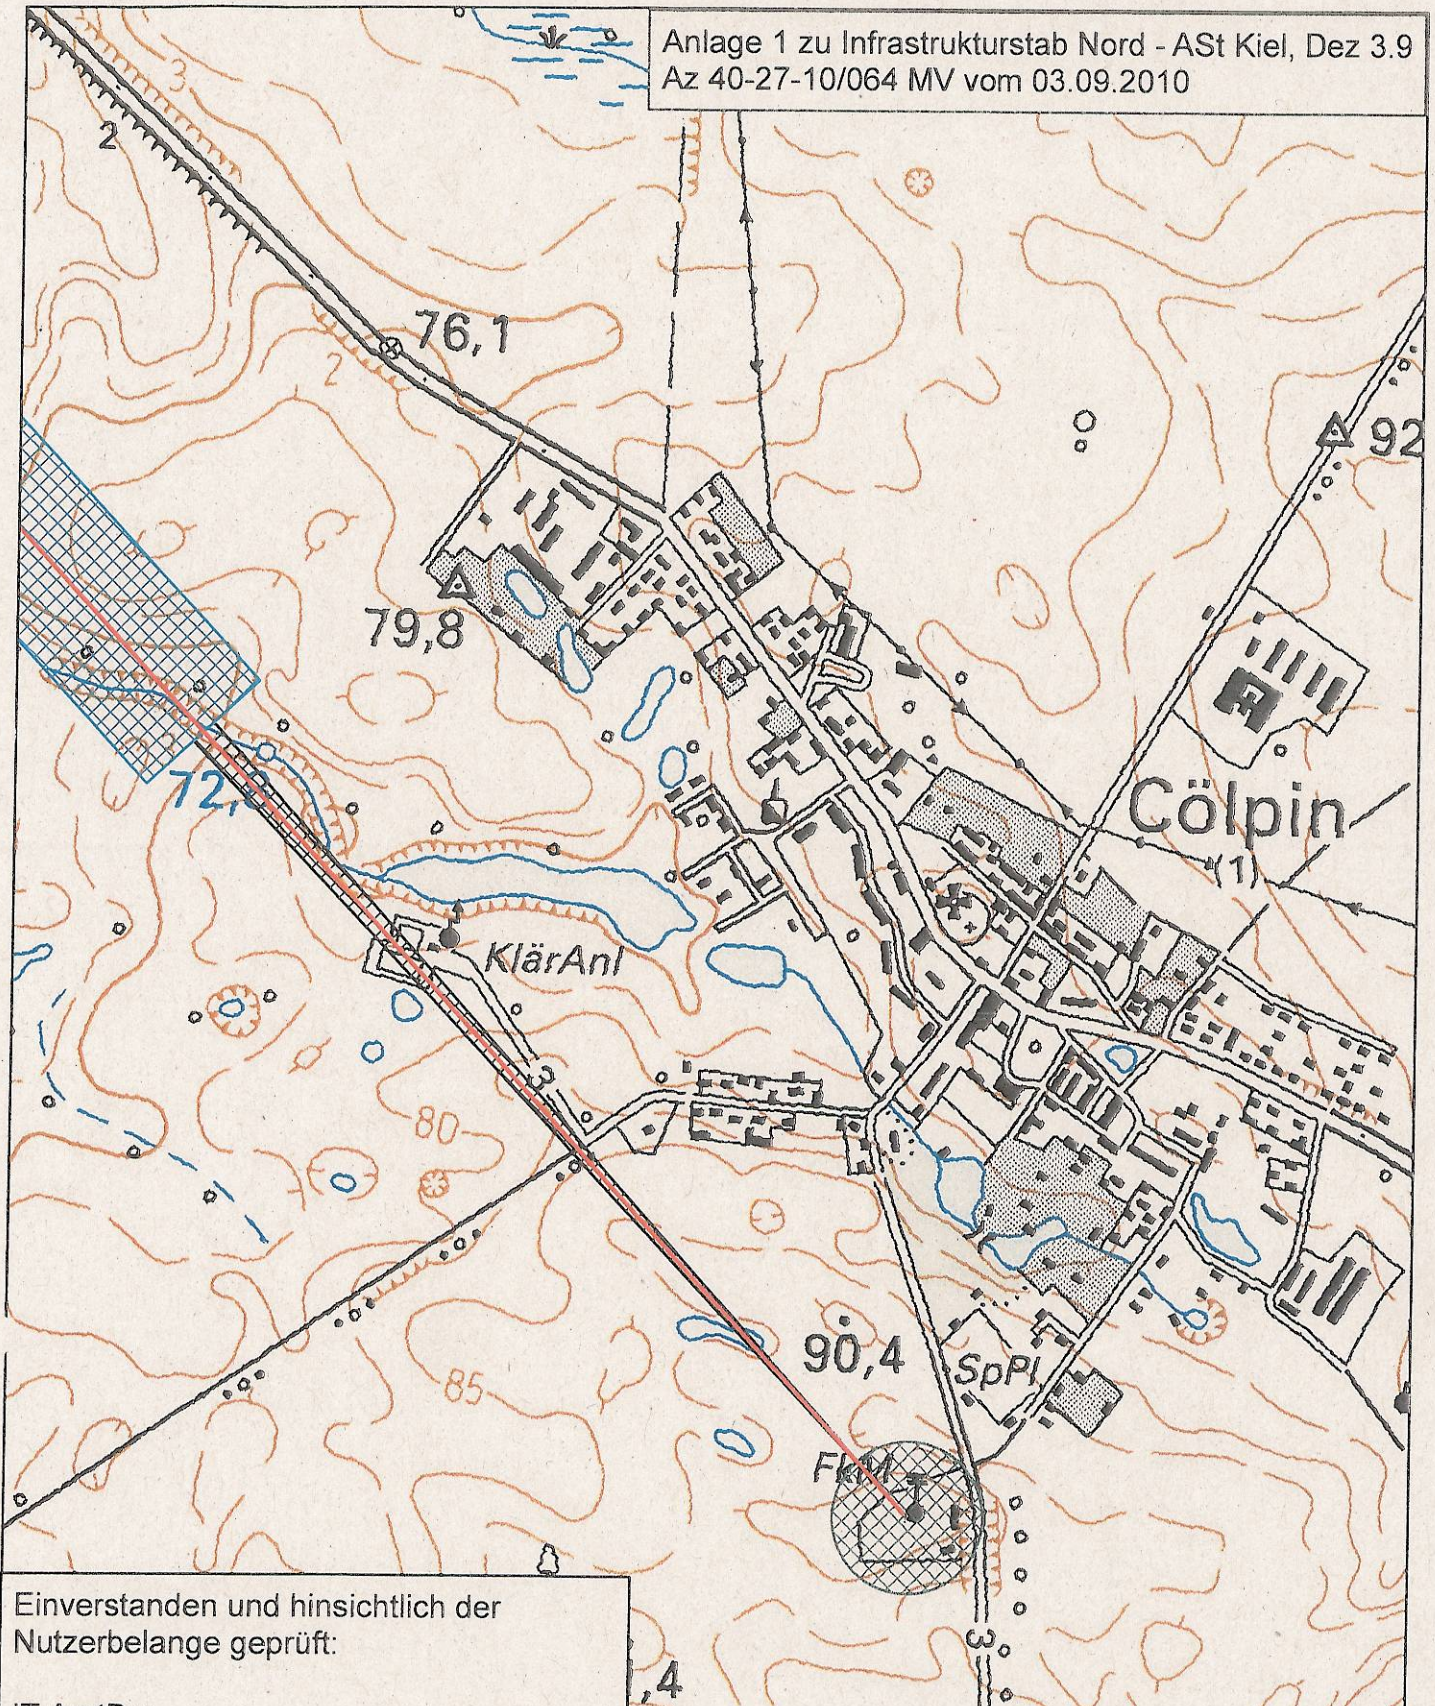

Einverstanden und hinsichtlich der
Nutzerbelange geprüft:

IT-AmtBw
- H 3 -

Koblenz, den 01.02.11

Im Auftrag

B. Böttcher Böttcher, OTL

Legende

1:10.000

RiFu Schutzbereiche Cölpin HNR 160

Nr, Objekt, Radius

-  064 MV, Cölpin, 100 m
-  064 MV, Cölpin, <Null>
-  064 MV, Cölpin Trasse, 100 m