


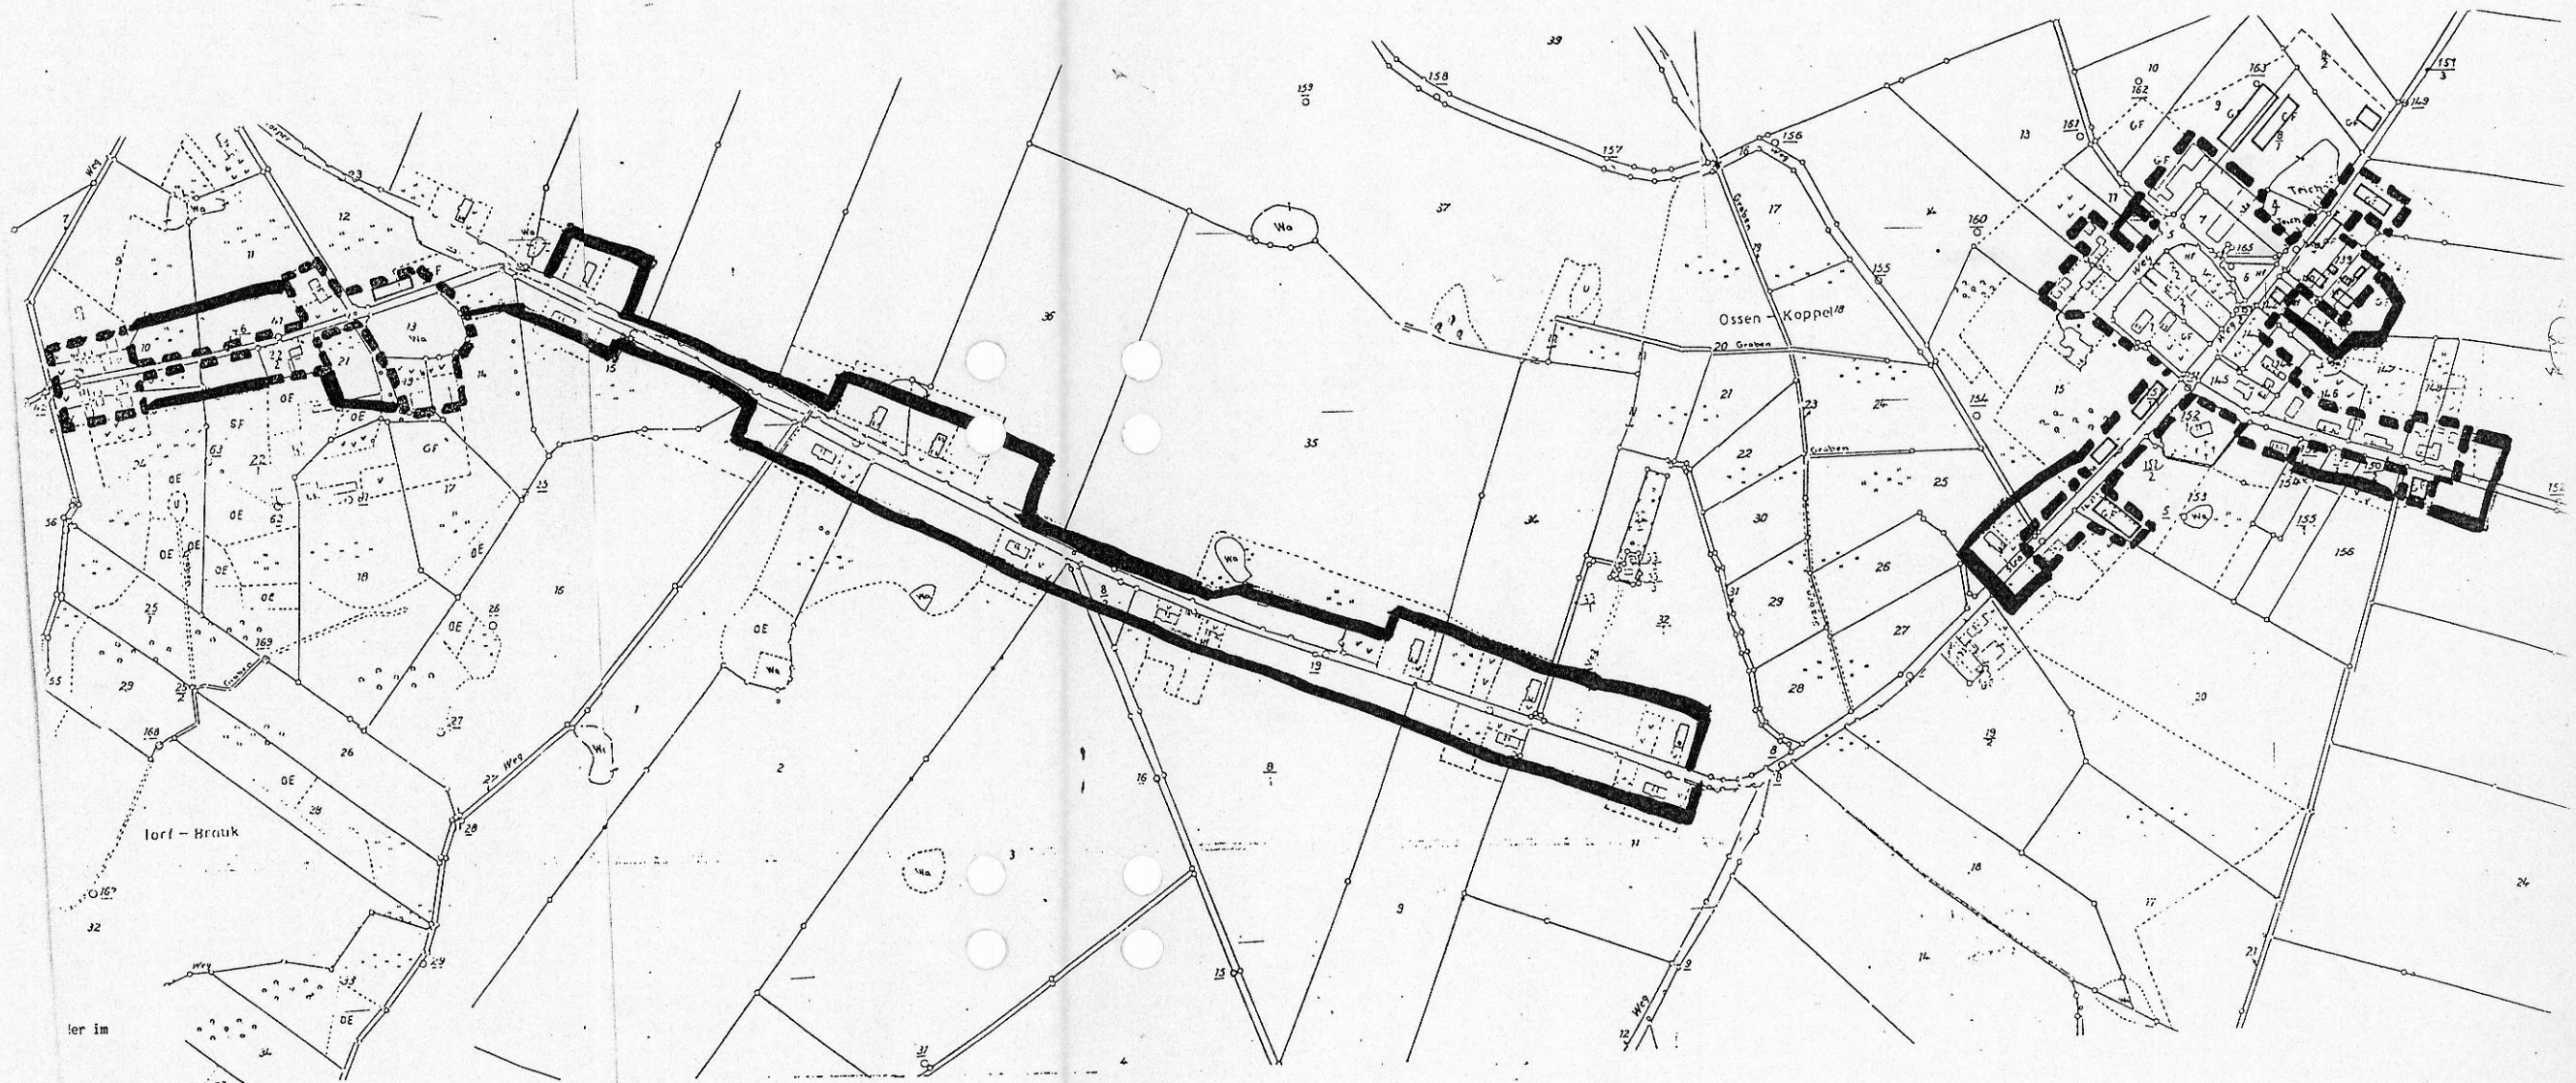

1884 I.
 mbau-
 assung
 and-

biet.
 95-

Bredenfelde

Kreis Demmin

Plan zur Satzung über die Festlegung und Abrundung