


Seltz
001 MV
Mun

Anlage 1 zu Infrastrukturstab Ost, Dez 2.8
Az 40-27-20 vom 03.06.1999

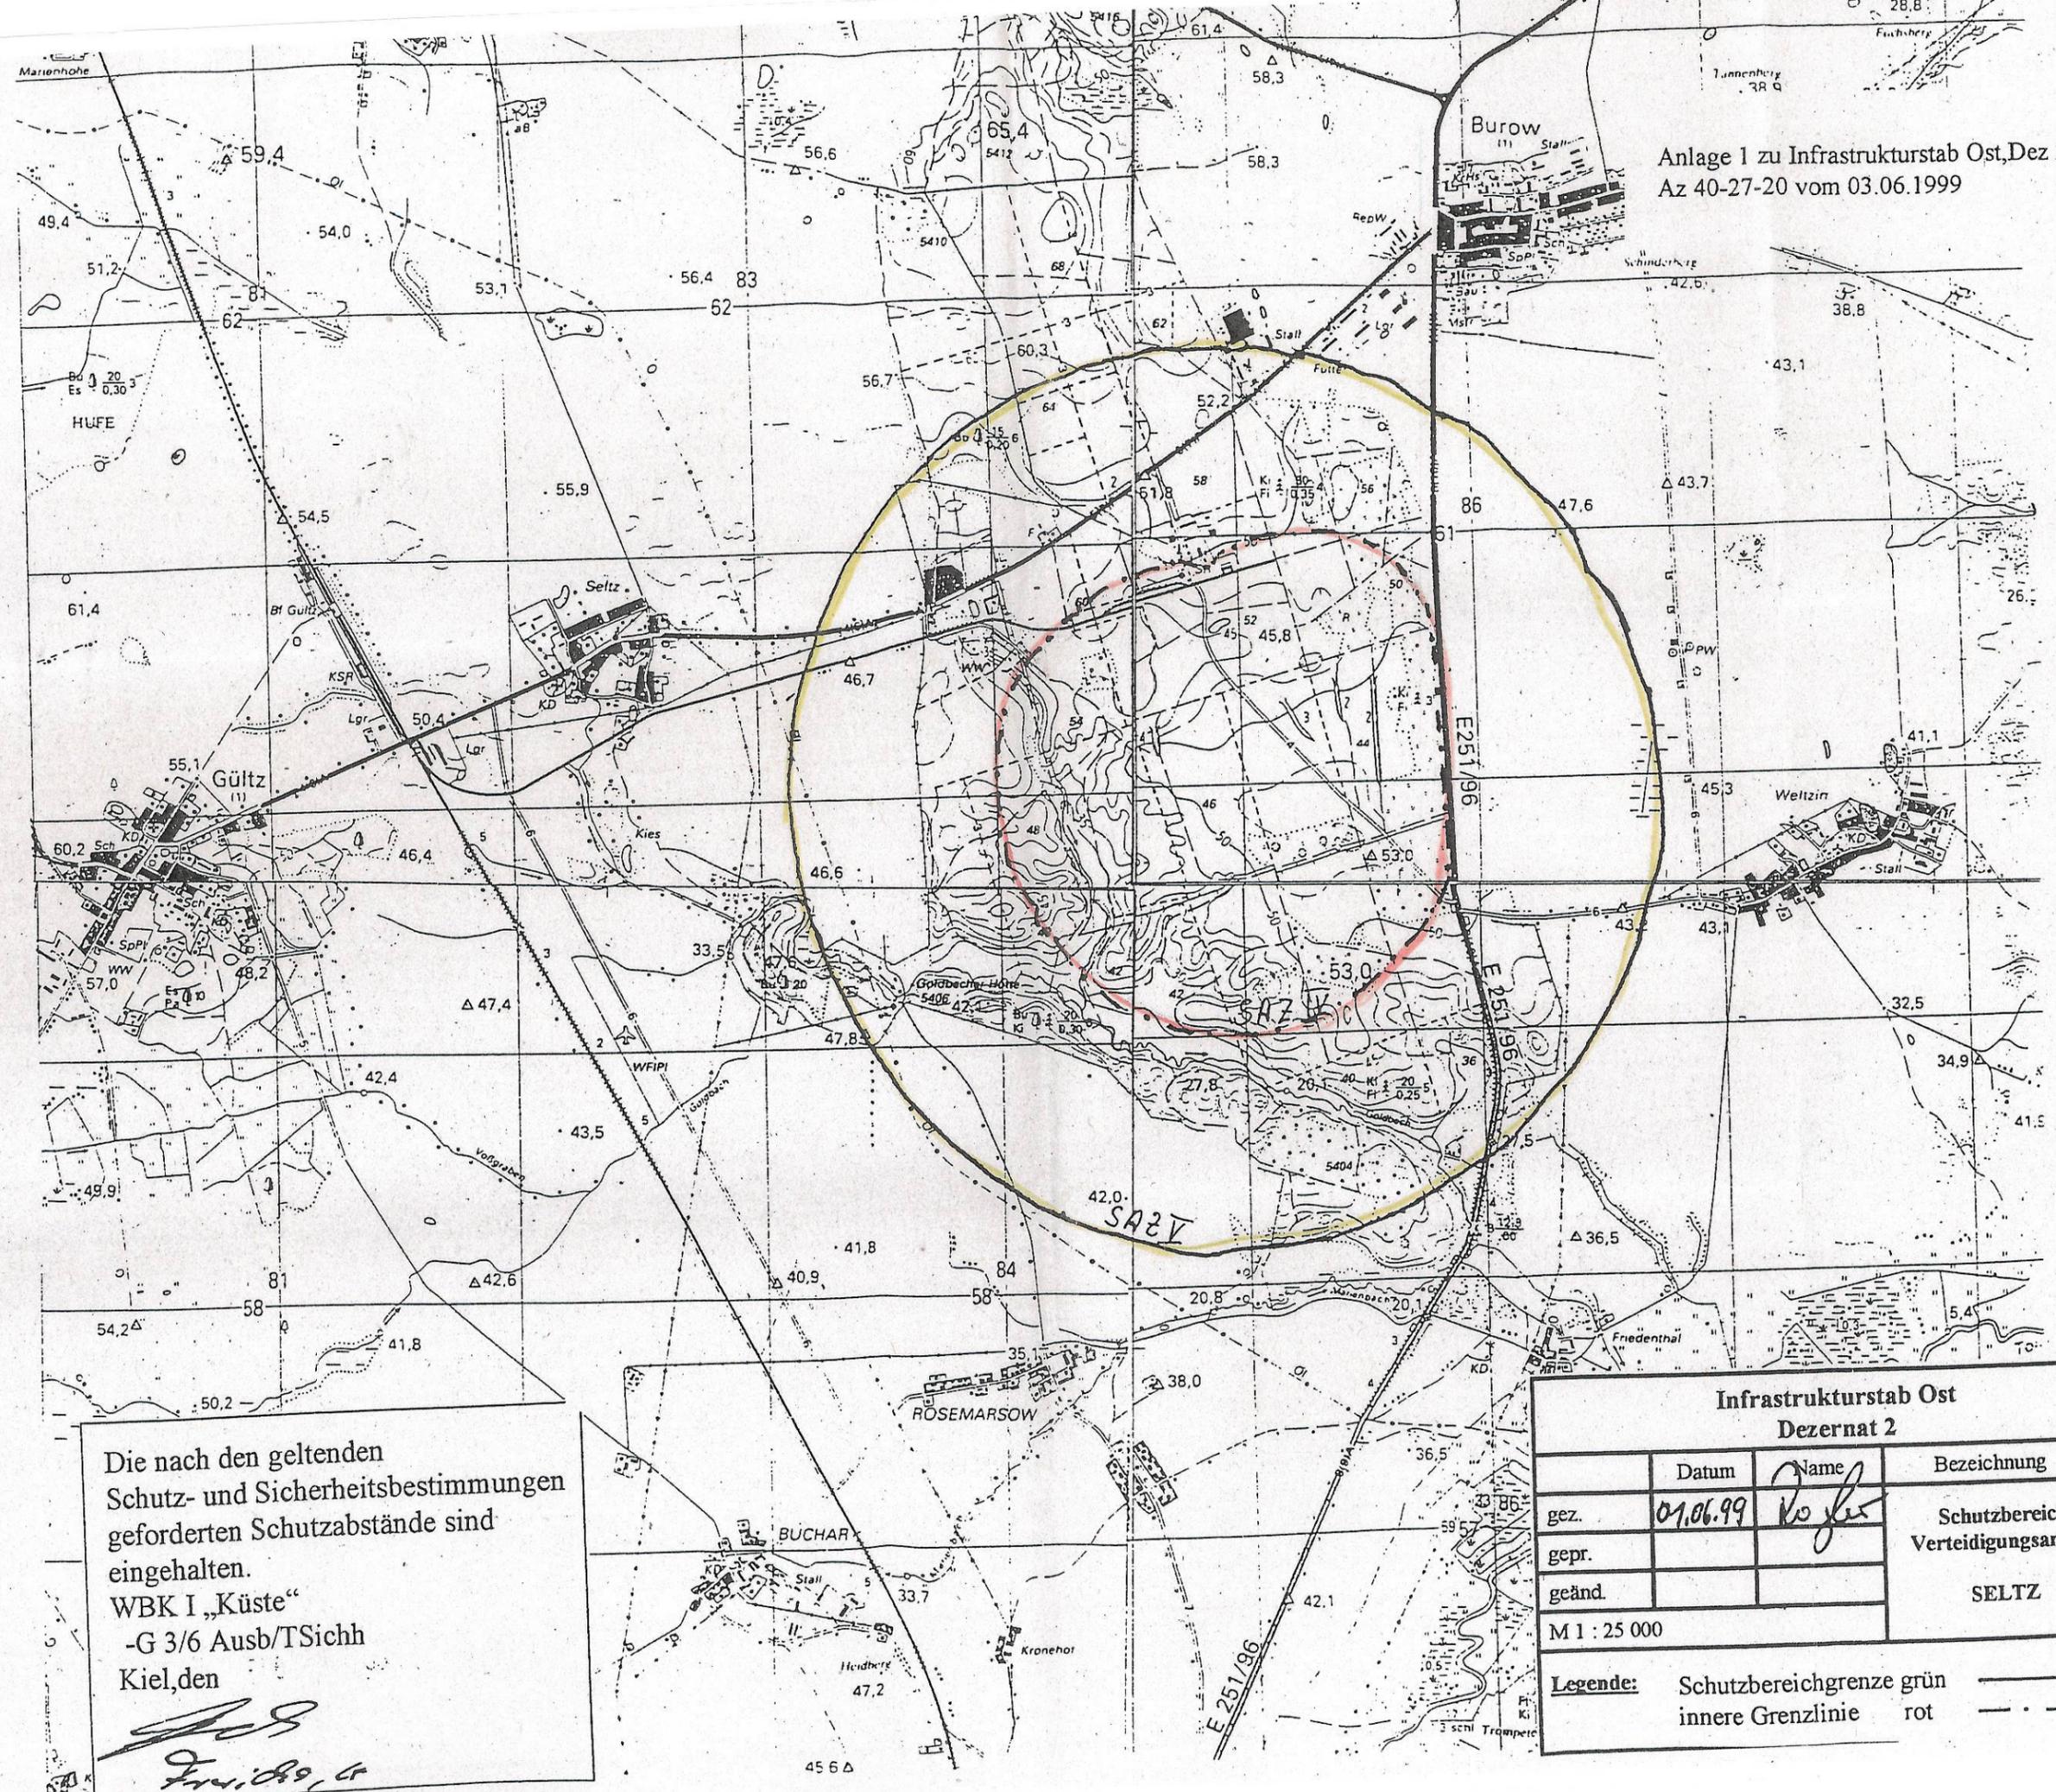

Die nach den geltenden Schutz- und Sicherheitsbestimmungen geforderten Schutzabstände sind eingehalten.
WBK I „Küste“
-G 3/6 Ausb/TSichh
Kiel, den
[Signature]
Frei, 09, 99

Infrastrukturstab Ost Dezernat 2			
	Datum	Name	Bezeichnung
gez.	01.06.99	<i>[Signature]</i>	Schutzbereich Verteidigungsanlage SELTZ
gepr.			
geänd.			
M 1 : 25 000			
Legende:			
	Schutzbereichgrenze grün		—
	innere Grenzlinie rot		- - - -