
 


Planzeichen

-  Klarstellungsbereich nach § 34 Abs. 4 Nr. 1 BauGB, maßgeblich ist die Innenkante der Linie
-  Ergänzungsfläche nach § 34 Abs. 4 Nr. 3 BauGB
-  Hauptgebäude
-  Nebengebäude

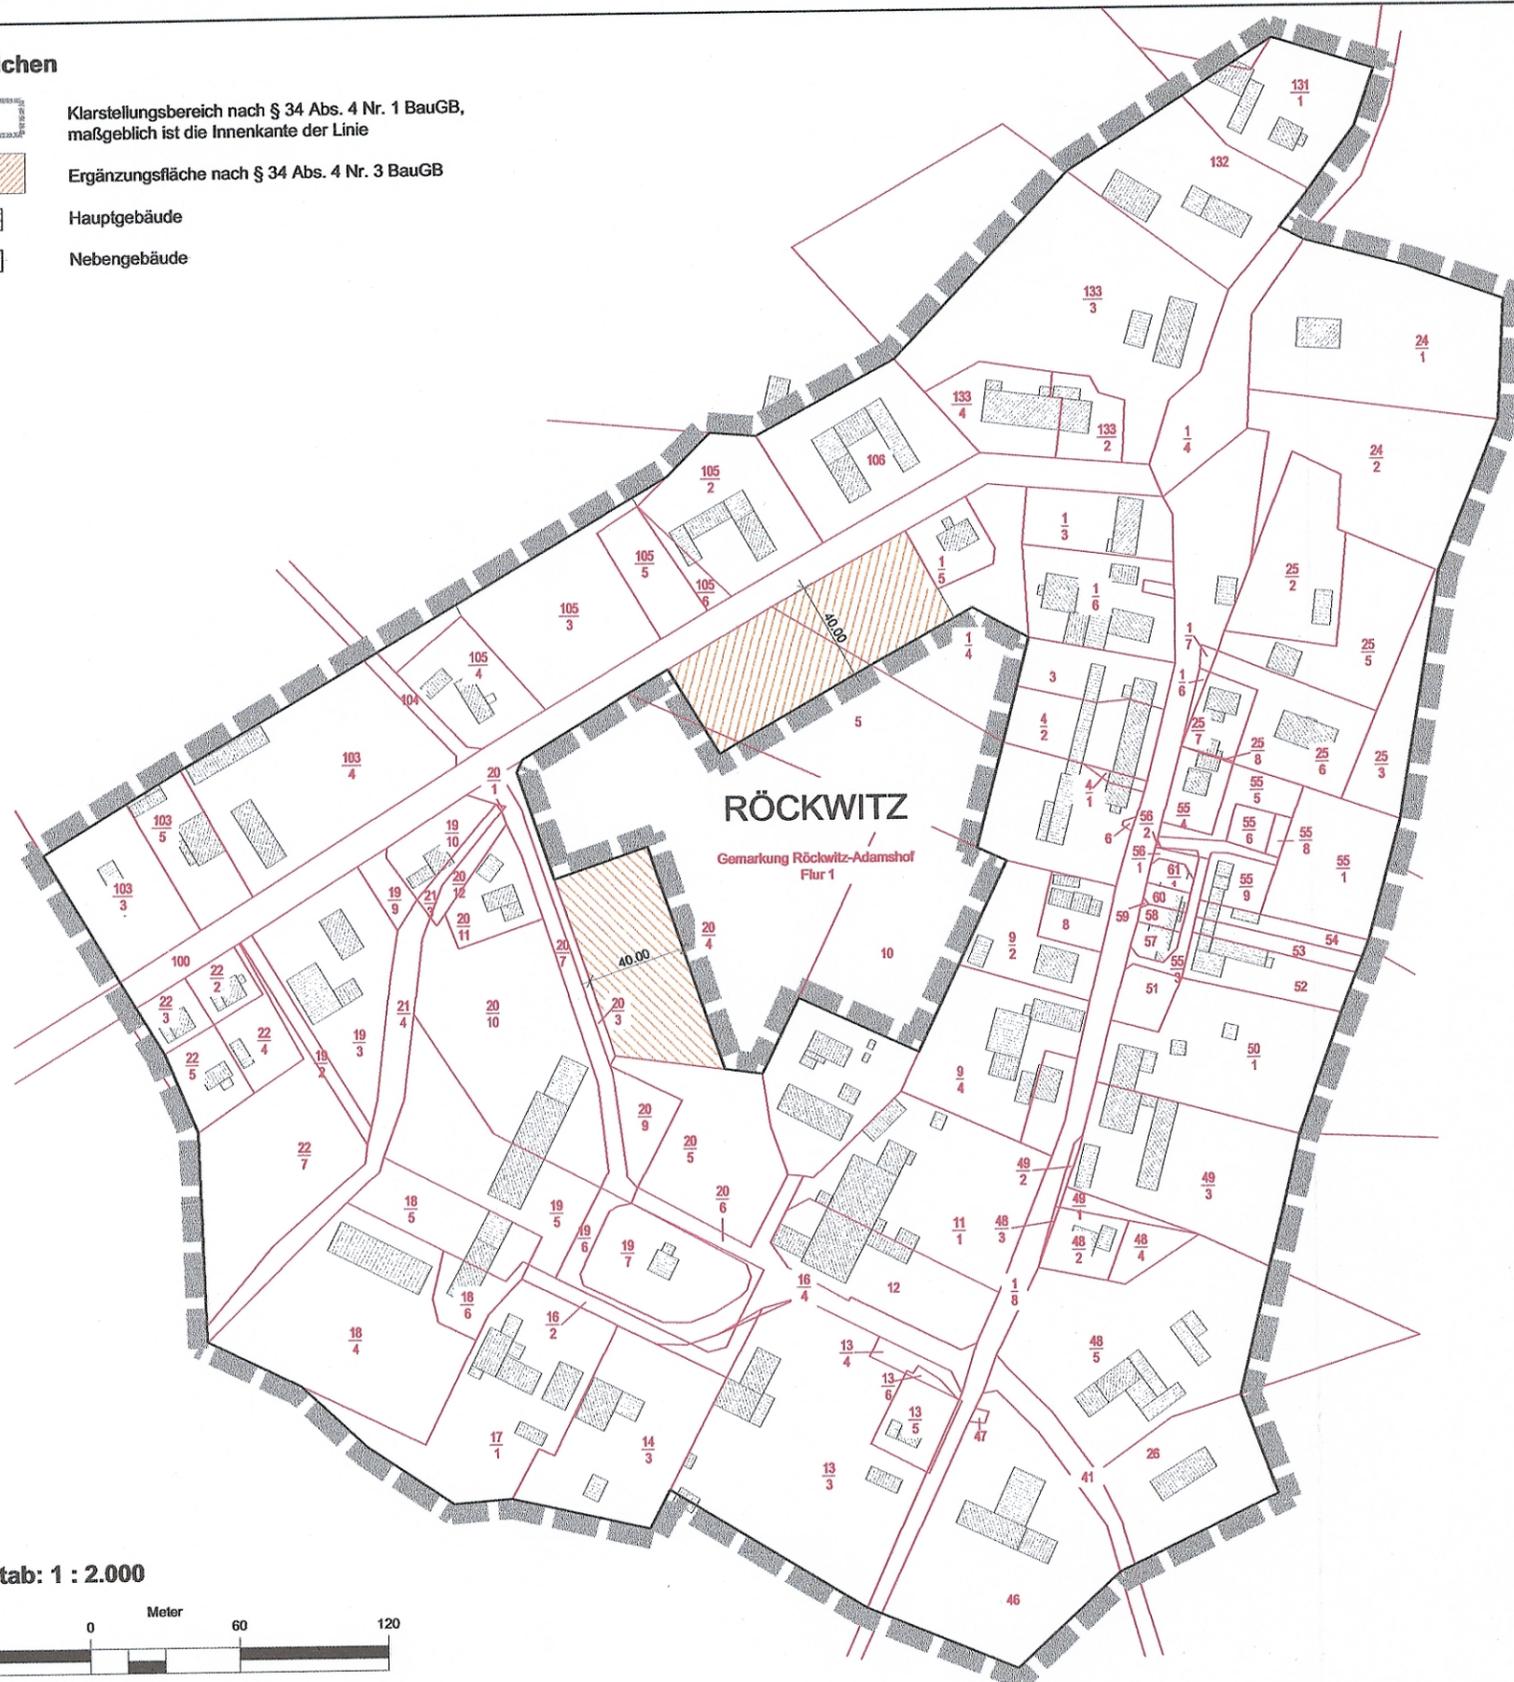

Verfahrensvermerke

1. Aufgestellt aufgrund des Aufstellungsbeschlusses der Gemeindevertretung vom Die ortsübliche Bekanntmachung des Aufstellungsbeschlusses erfolgte entsprechend der Hauptsatzung der Gemeinde Altenhagen die öffentliche Bekanntmachung des Aufstellungsbeschlusses im Amtlichen Bekanntmachungsblatt des Amtes Treptower Tollensewinkel dem "Amtskurier" Nr. am
2. Die Gemeindevertretung hat am den Entwurf der Satzung mit Begründung beschlossen und zur Auslegung bestimmt.
3. Der Entwurf der Satzung bestehend aus der Planzeichnung (Teil A) und dem Text (Teil B) sowie die Begründung, haben in der Zeit vom bis während der Dienststunden im Amt Treptower Tollensewinkel, nach § 3 Abs. 2 BauGB öffentlich ausgelegt. Die öffentliche Auslegung ist mit dem Hinweis, dass Bedenken und Anregungen während der Auslegungsfrist von jedermann schriftlich oder zur Niederschrift vorgebracht werden können, am im Amtlichen Bekanntmachungsblatt des Amtes Treptower Tollensewinkel dem "Amtskurier" Nr. bekannt gemacht worden.
4. Die Satzung bestehend aus der Planzeichnung (Teil A) und dem Text (Teil B) wurde am von der Gemeindevertretung beschlossen.

Der Bürgermeister

Gemeinde Röckwitz, den Siegel

6. Die Satzung, bestehend aus der Planzeichnung (Teil A) und dem Text (Teil B), wird hiermit ausgefertigt.

Der Bürgermeister

Gemeinde Röckwitz, den Siegel


7. Die Satzung und die Stelle, bei der der Plan auf Dauer während der Dienststunden von allen Interessenten eingesehen werden kann und über den Inhalt Auskunft erteilt, sind am im Amtlichen Bekanntmachungsblatt des Amtes Treptower Tollensewinkel dem "Amtskurier" Nr. ortsüblich bekannt gemacht worden. In der Bekanntmachung ist auf die Geltendmachung der Verletzung von Verfahrens- und Formvorschriften und von Mängeln der Abwägung einschließlich der sich ergebenden Rechtsfolgen (§ 215 Abs. 2 BauGB, § 5 Abs. 5 KV M-V) sowie die Möglichkeit, Entschädigungsansprüche geltend machen und das Erlöschen dieser Ansprüche (§ 44 BauGB) hingewiesen worden. Die Satzung ist am in Kraft getreten.

Der Bürgermeister

Gemeinde Röckwitz, den Siegel

Übersichtskarte

DTK 10 aus dem Digitalen Basis-Landschaftsmodell des Amtlichen Topographisch-Kartographischen Informationssystems (ATKIS-Basis-DLM), Landesvermessungsamt Mecklenburg-Vorpommern 2015

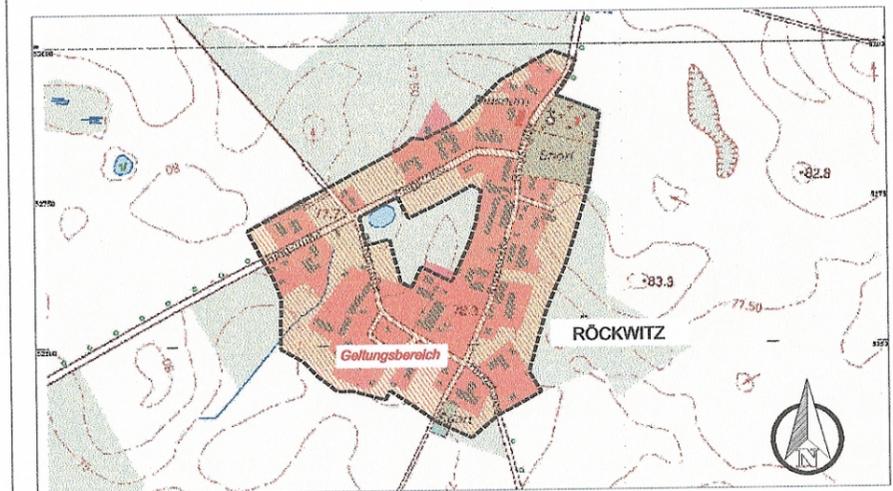

Gemeinde Röckwitz

1. Änderung der „Klarstellungssatzung der Grenzen des im Zusammenhang bebauten Ortes Röckwitz und Abrundungssatzung des Ortes Röckwitz“

 <p>BAUKONZEPT NEUBRANDENBURG GmbH</p> <p>Gerstenstraße 9 17034 Neubrandenburg info@baukonzept-nb.de</p>	<p>Entwurfsbearbeitung:</p> <p>Fon (0395) 42 55 910 Fax (0395) 42 22 909 www.baukonzept-nb.de</p>	<p>Verfahrensstand: Entwurf</p> <p>März 2015</p>
--	---	--

Rechtsgrundlagen

- Baugesetzbuch (BauGB) i. d. F. der Bekanntmachung vom 23. September 2004 (BGBl. I. S. 2414), zuletzt geändert durch Artikel 1 des Gesetzes vom 20. November 2014 (BGBl. I S. 1748)
- Verordnung über die öffentliche Bekanntmachung von Satzungen und sonstigen ortsrechtlichen Vorschriften in den Gemeinden, Ämtern und Landkreisen (Bekanntmachungsverordnung-BekanntmV) vom 01. Dezember 2000 (GVBl.II/00 [Nr. 24], S. 435), geändert durch Art. 4 des Gesetzes vom 20. April 2006 (GVBl.I/06, [Nr. 04], S.46, 48)

Planrechtliche Festsetzungen gem. § 9 Abs. 1 BauGB

- max. Grundflächenzahl: 0,4
- max. Geschoßflächenzahl: 0,4
- max. 1 Vollgeschoß mit Dachausbau zulässig
- die Gebäude sind in offener Bauweise zu errichten

Festsetzungen gem. § 34 Abs. 4 Nr. 3 BauGB

- Auf den Grundstücken der Ergänzungsflächen sind pro 100 m² Flächenversiegelung 2,5 heimische und standorttypische Obstbäume mit der Pflanzqualität 2 mal verpflanzt, Hochstamm StU 10 - 12 zu pflanzen, dauerhaft zu erhalten und bei Abgang gleichartig und mit gleicher Pflanzqualität zu ersetzen.

