




ERGÄNZUNGSSATZUNG "SANDWEG" DER STADT WOLDEGK

— Entwurf —

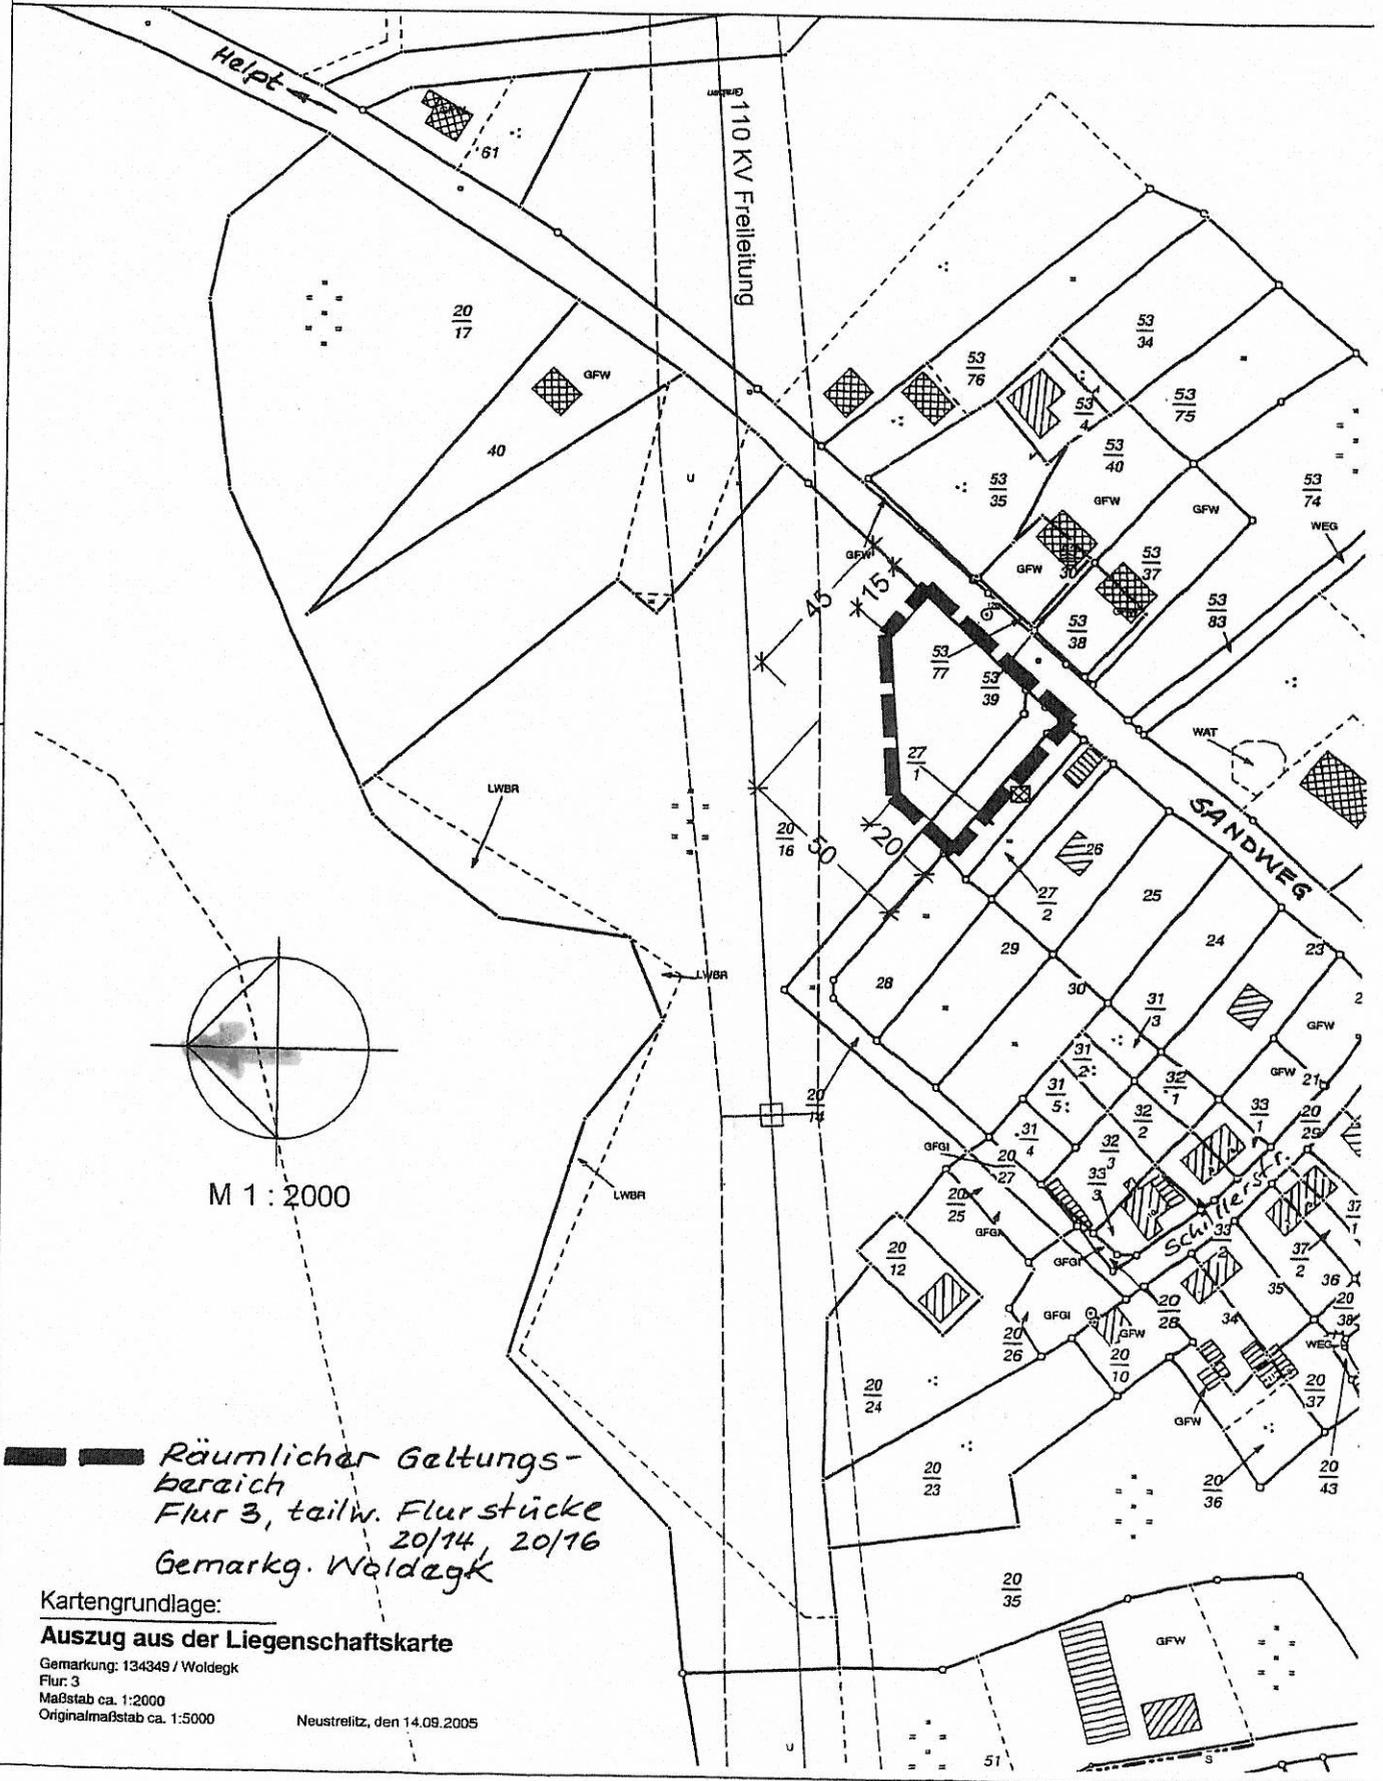

M 1 : 2000

**Räumlicher Geltungs-
bereich**
Flur 3, teilw. Flurstücke
20/14, 20/16
Gemarkg. Woldagk

Kartengrundlage:
Auszug aus der Liegenschaftskarte

Gemarkung: 134349 / Woldegk
Flur: 3
Maßstab ca. 1:2000
Originalmaßstab ca. 1:5000

Neustrelitz, den 14.09.2005