

SATZUNG DER STADT DEMMIN ÜBER DEN VORGEZ.
BEBAUUNGSPLAN NR.: 5

ZUR EBENUNG VON SOZIALWOHNUNGEN UND GWERBBETRIEBE AN DER PESTALOZZI STRASSE

250 AUS NICHT WESENTLICH STÖRENDE GEWERBETRIEBE

STADT O-2030 KREIS DEMMIN DEMMIN

LAND MECKLENBURG
VORPOMMERN

TEIL A: PLANZEICHNUNG



BESTANDTEIL DES BEBAUUNGSPLANES NR.: 5 SIND NEBEN DEN PLANZEICHEN FOLGENDE
TEXTLICHE FESTSETZUNGEN :


SATZUNG ÜBER DEN BEBAUUNGSPLAN NR.: 05										
PLANUNGSRECHTLICHE FESTSETZUNGEN gem. § 9 (1) BaupB										
ART DER BAULICHEN NUTZUNG		NACH TERRITORIALER NUTZUNG ALS DIFFERENZIERUNG		BAUTEIL- und NEBENBAU		BEBREITUNG BIS 30°		GRZ	GRZ	
§ 9 (1) BaupB DURCH TEXT UND ZEICHEN GEGEBT		ZAHLE DER BEBAUUNGSZEILEN ZUR VERGLEICHEN ZAHLE § 9 (1) BaupB		BAUTEIL- und NEBENBAU		BEBREITUNG BIS 30°		GRZ	GRZ	
GEBIET		Z		BAUTEIL- und NEBENBAU		BEBREITUNG BIS 30°		GRZ	GRZ	
1	WA	ALLGEMEINES WONKREBET § 4 BaupB	III	0,4	1,2	0	0 - 20°	30° - 45°	RD	NUR REIHENHAUSER ZULÄSSIG
2	WA	ALLGEMEINES WONKREBET § 4 BaupB	II	0,4	0,8	0	0 - 20°	30° - 45°	SD	SATTELDACH BAUGRENZE BAULINIE
3	MI	MISCHGEBIET § 6 BaupB	II	0,6	1,2	0	0 - 20°	30° - 45°	STASSENBEUGUNGSLINIE	STASSENBEUGUNGSLINIE/FLÄCHE VERKEHRSLÄRM GEM. § 9 (1) BaupB
4	MI	MISCHGEBIET § 6 BaupB	II	0,6	1,2	0	0 - 20°	30° - 45°	FUSSENBEUGEN ÖFFENTLICHE PARKEPLÄTZE VERKEHRSBEGRENZTER BEREICH	FUSSENBEUGEN ÖFFENTLICHE PARKEPLÄTZE VERKEHRSBEGRENZTER BEREICH

TEXTLICHE FESTSETZUNGEN :

TEIL B: TEXT

- [illegible]


BEBAUUNGSPLAN NR. 5
STADT DEMMIN, KREIS DEMMIN
I. AND MECKL. ENBURG-VORPOMM.

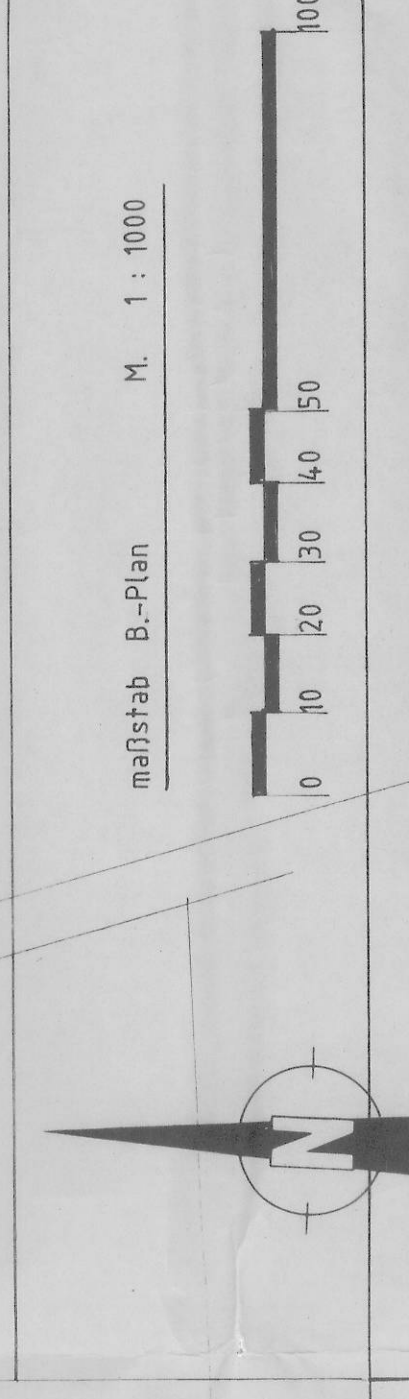

ÜBERSICHTSPLAN M. 1:10000



REGELQUERSCHNITTE
STRASSENPROFILE M. 1 : 100

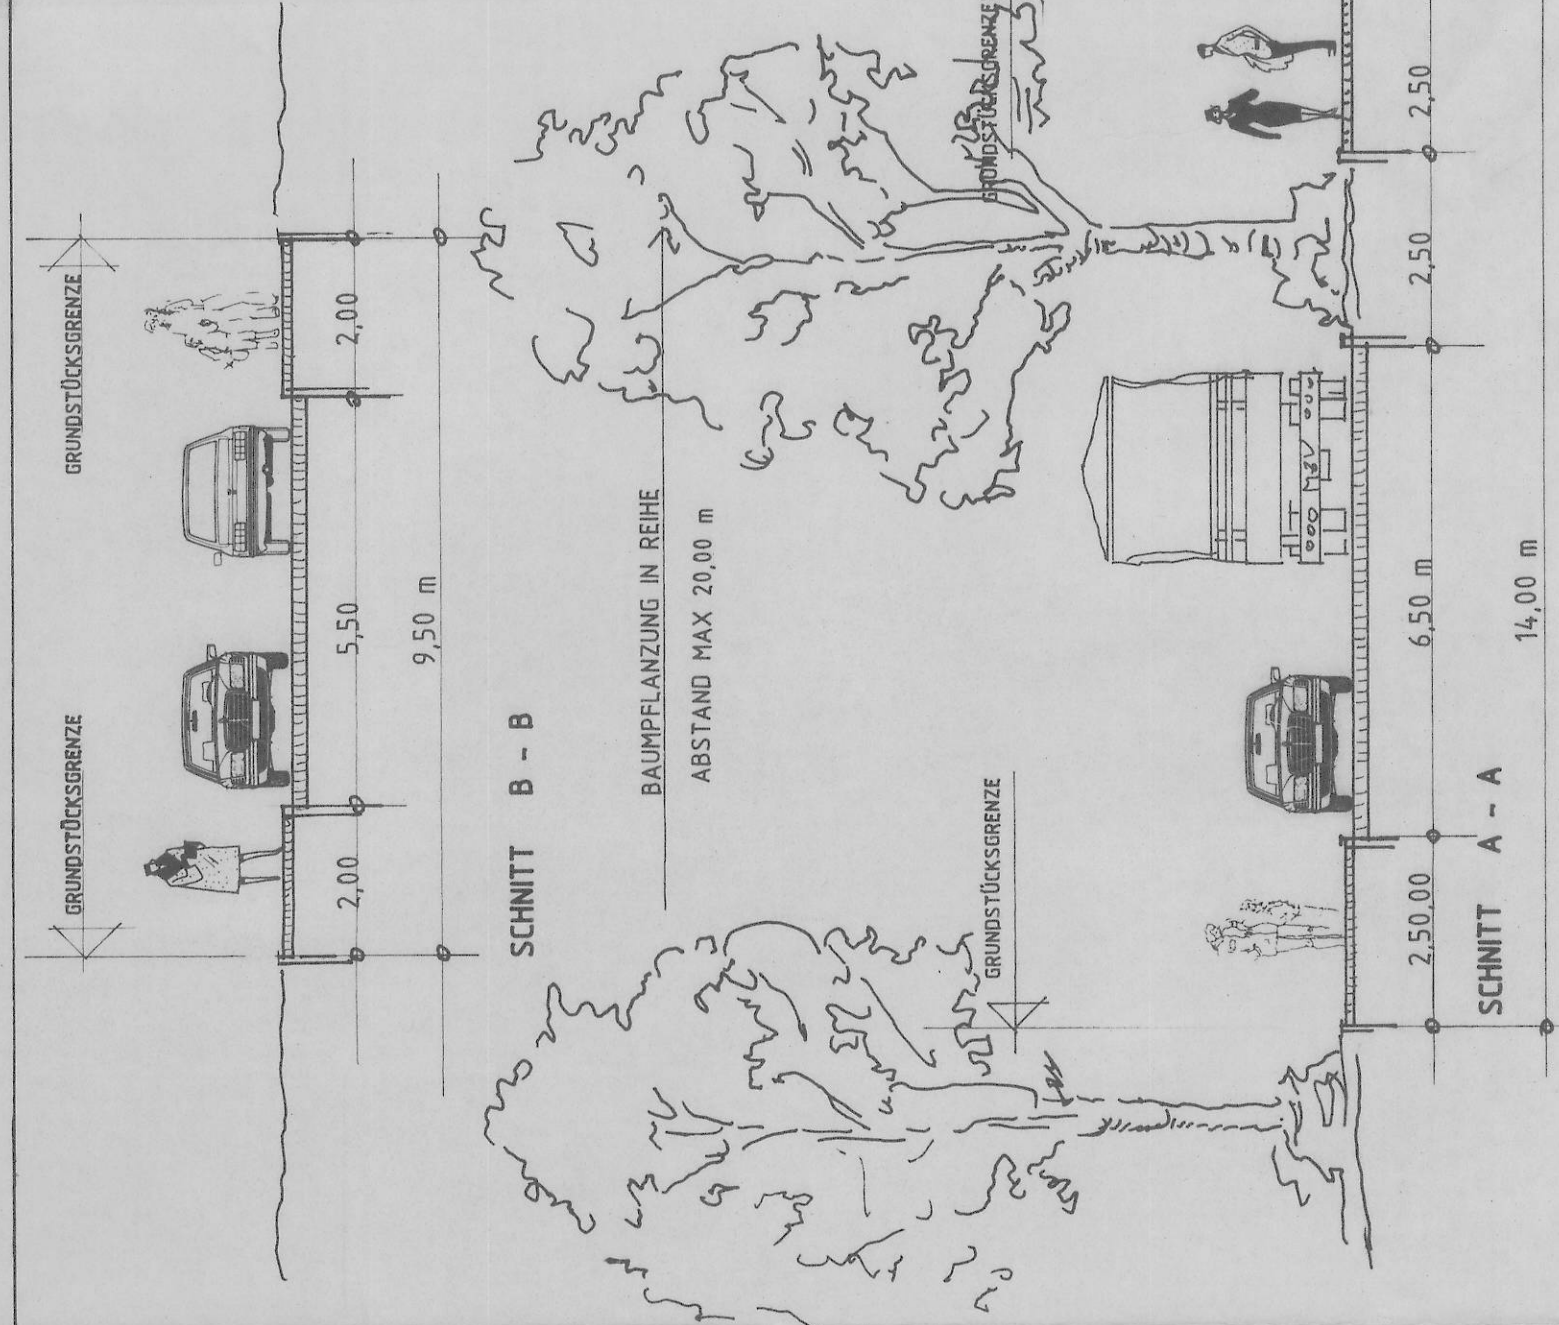

PLANZEICHENERKLÄRUNG
gem. PlanzV vom 18.12.1990

