



GEMEINDE: Lichtenberg
 GEMARKUNG: Lichtenberg
 FLUR: 5
 FLURSTÜCK: 40
 FLURSTÜCKS-GRÖSSE: 7156 m² Gesamt
 davon: 4053 m² örtl. Geltungsbereich

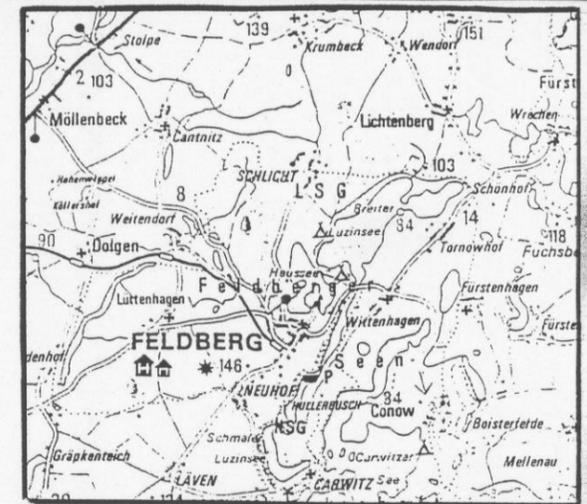

Lageskizze

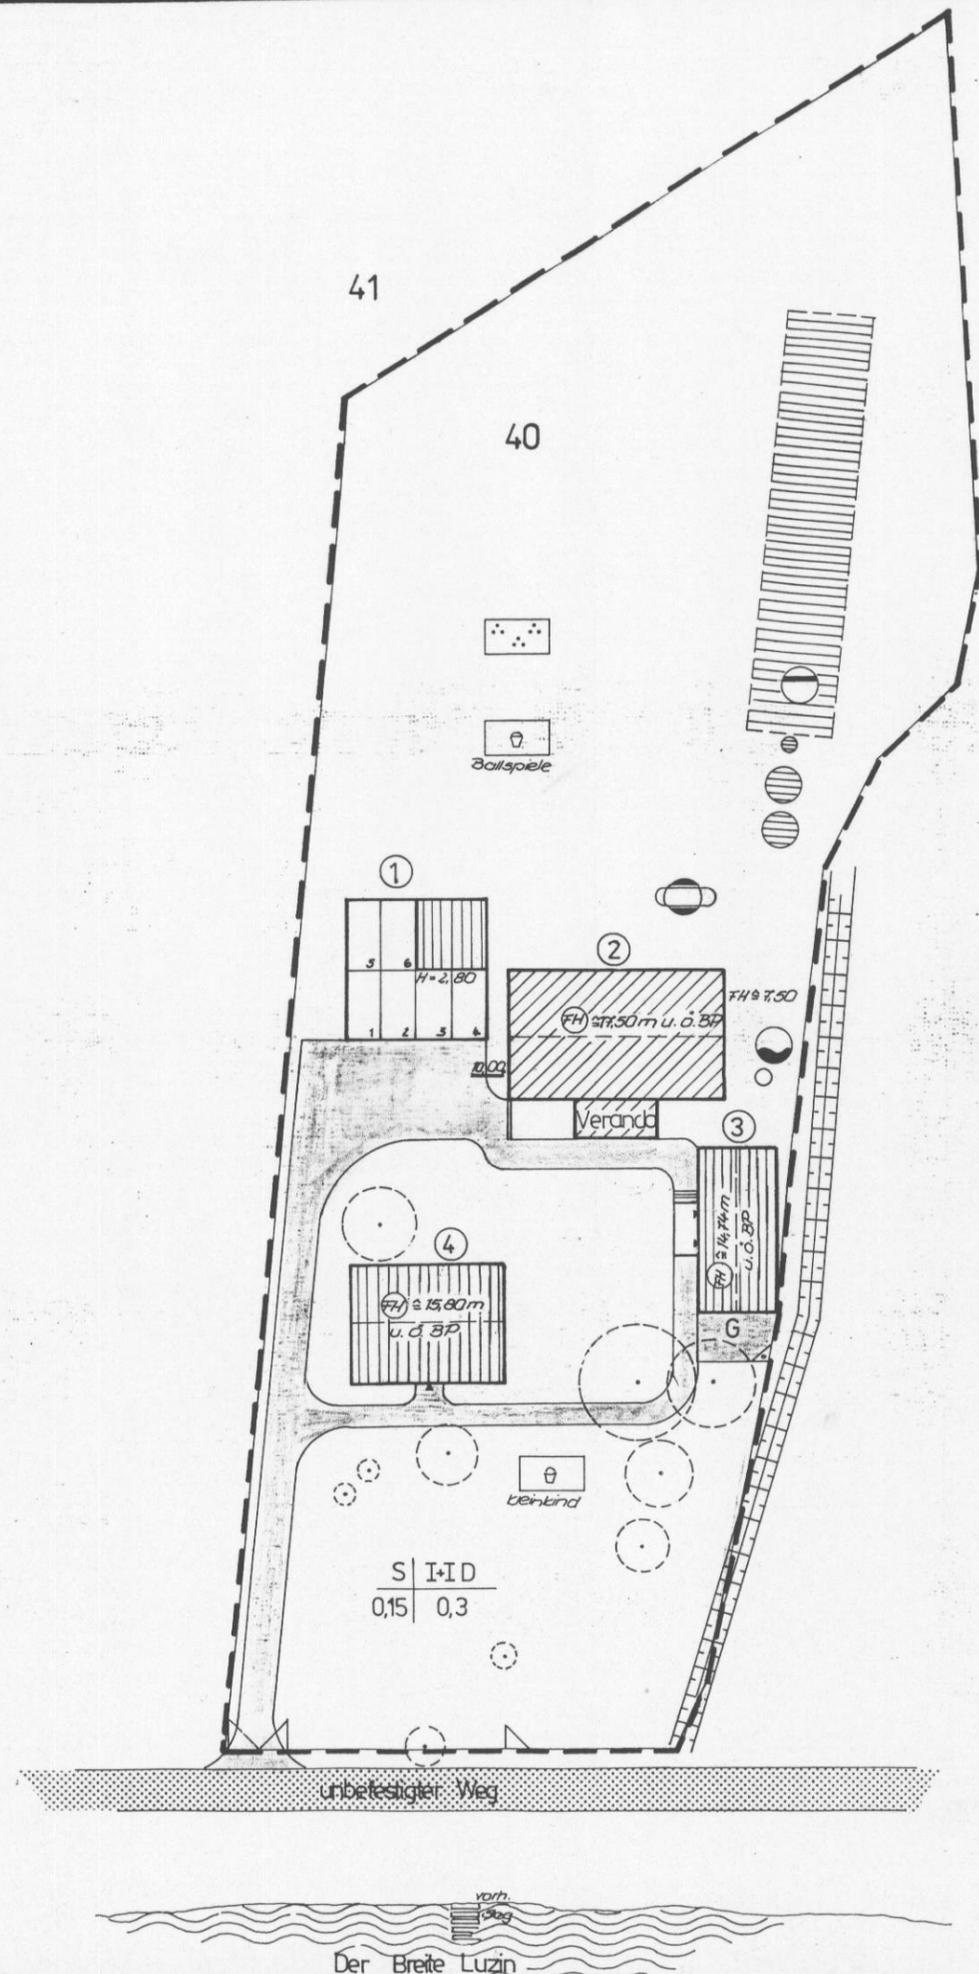

ZEICHENERKLÄRUNG

Wohnbaufläche (Wohnhaus)
 § 1, Abs.1, Nr.1 BauNVO



Sondergebiet (Ferienhaus)
 § 10 BauNVO



Straßenverkehrsfläche
 § 9 Abs.1, Nr.11 und Abs.6 BauGB



Flächen für Versorgungsanlagen für die
 Abfallentsorgung u. Abwasserbeseitigung
 § 9 Abs.1, Nr.12,14 u. Abs.6 BauGB



Zweckbestimmung:

- Gas
- Wasser
- Abwasser

Hauptversorgungs- und Hauptabwasserleitungen
 § 9 Abs.1 Nr.13 u. Abs.6 BauGB

- oberirdisch
- unterirdisch

Grünflächen
 § 9 Abs.1 Nr.15 u. Abs.6 BauGB



- Parkanlage
- Spielplatz

Wasserflächen
 § 9 Abs.1 Nr.16 u. Abs.6 BauGB



Flächen für Landwirtschaft
 § 9 Abs.1 Nr.18 u. Abs.6 BauGB



Flächen für Wald
 § 9 Abs.1 Nr.18 u. Abs.6 BauGB



Anpflanzungen von Bäumen, Sträuchern u.
 sonstigen Bepflanzungen sowie Bindungen
 von Bäumen, Sträuchern u. sonstigen Bepflanzungen
 sowie von Gewässern

§ 9 Abs.1 Nr.25 u. Abs.6 BauGB

- Anpflanzungen: Bäume
- Sträucher
- Erhaltung: Bäume
- Sträucher

Umgrenzung des räumlichen Geltungsbereichs
 § 9 Abs.7 Bau GB



- ① Carports mit Nebengelaß
- ② Wohnhaus
- ③ Werkstattumbau zu 2 Ferienwohnungen
- ④ Scheunenwiederaufbau zu 4 Ferienwohnungen

Sonderbaufläche	Geschosse
Grundflächenzahl, GRZ	Geschoßflächenzahl GFZ

Plan - Bau

Planungsgesellschaft für Hoch-, Tief- und Ingenieurbau mbH
 17235 Neustrelitz, Karl - Meier - Str. 31a Tel/Fax: 03981/440635

VE - PLAN Nr. 02 Lichtenberg
 "Ferienwohnungen Rothe Haus"
 Joachim Dahlke, 17259 Lichtenberg

Leiter: *Joachim Dahlke*
 Bearbeiter: *F. Schmidt*
 Zeichner: *Hoffmann*

Datum: 10/96
 Maßstab: 1:500
 Bl nr.: 3

VE - PLAN