


Anlage zur: **Satzung über den Bebauungsplan Nr. 48**

"Gewerbegebiet an der Teterower Straße
vom Bahnübergang bis zum Stadtausgang"

Gemarkung Waren, Flur 20 und 26

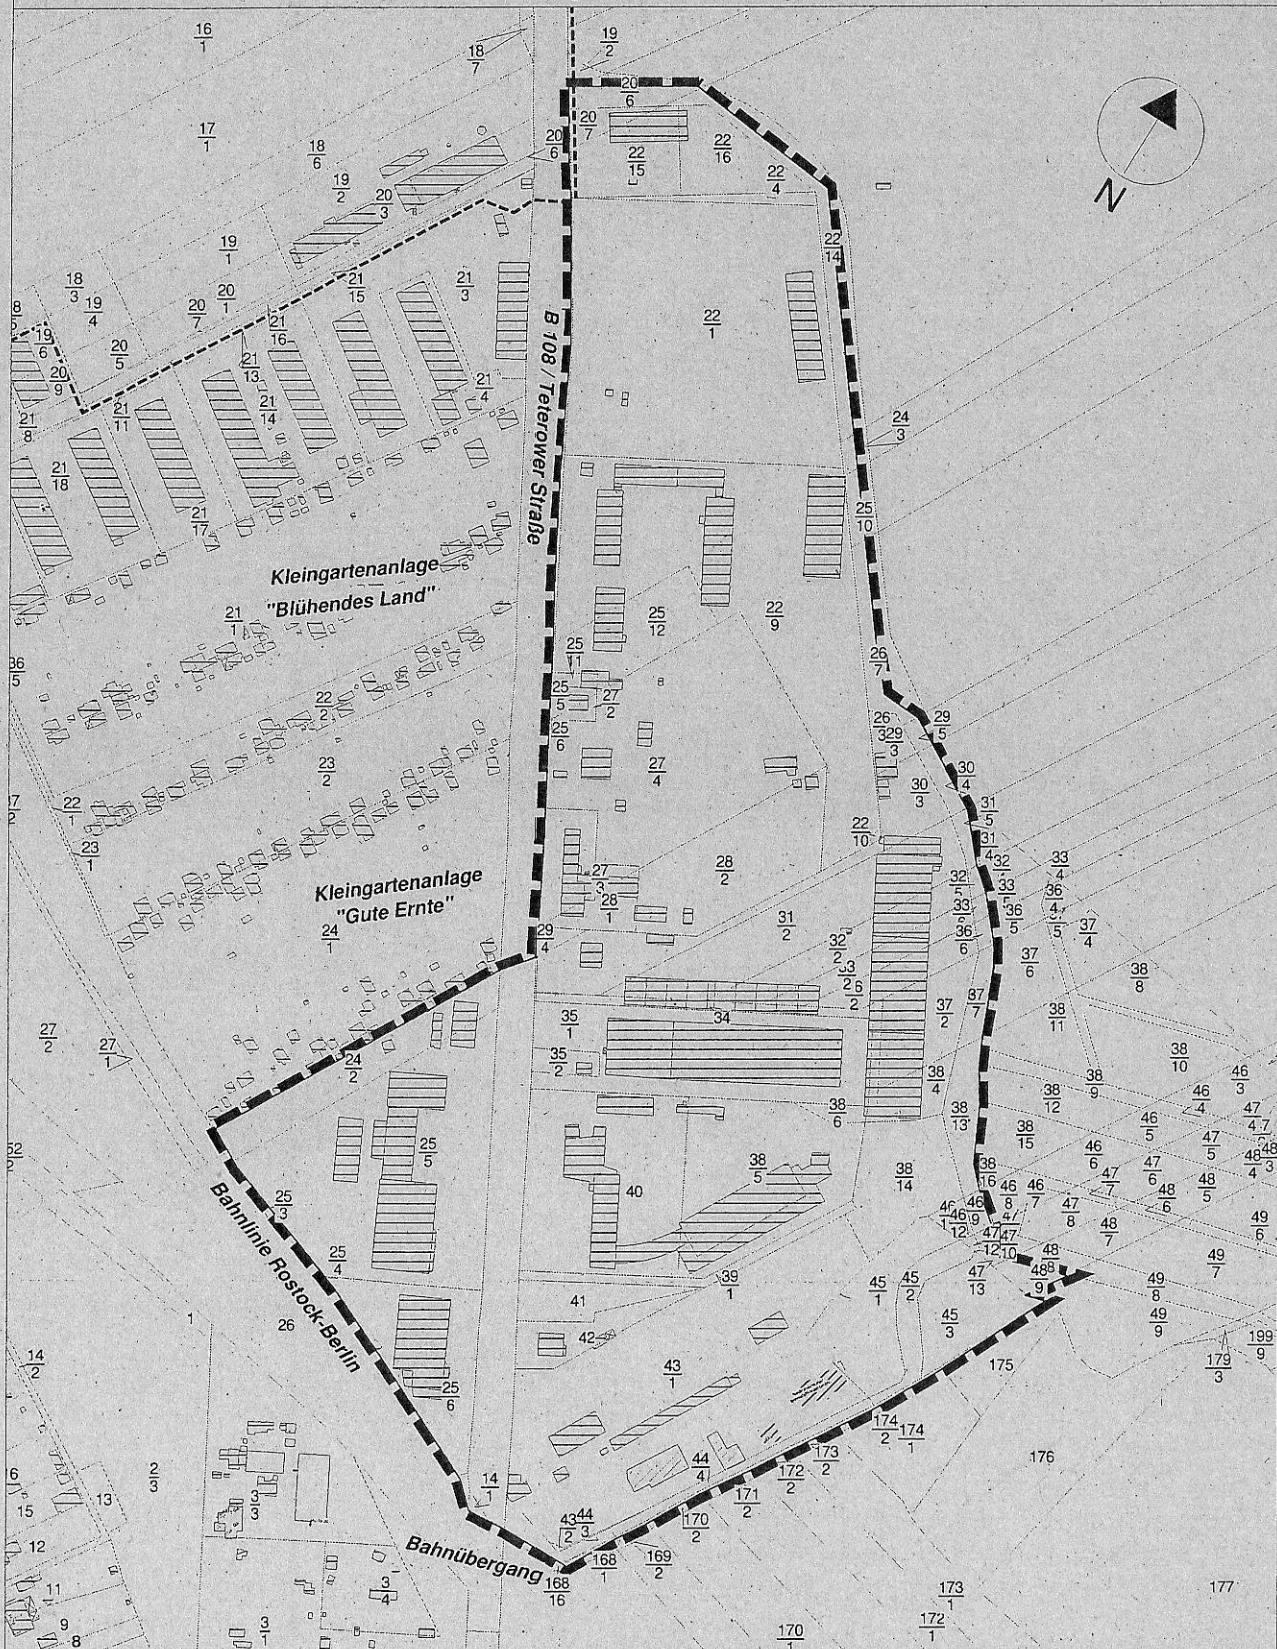

Satzung ausgefertigt am:

Günther Rhein
Bürgermeister

Maßstab: 1 : 3.000