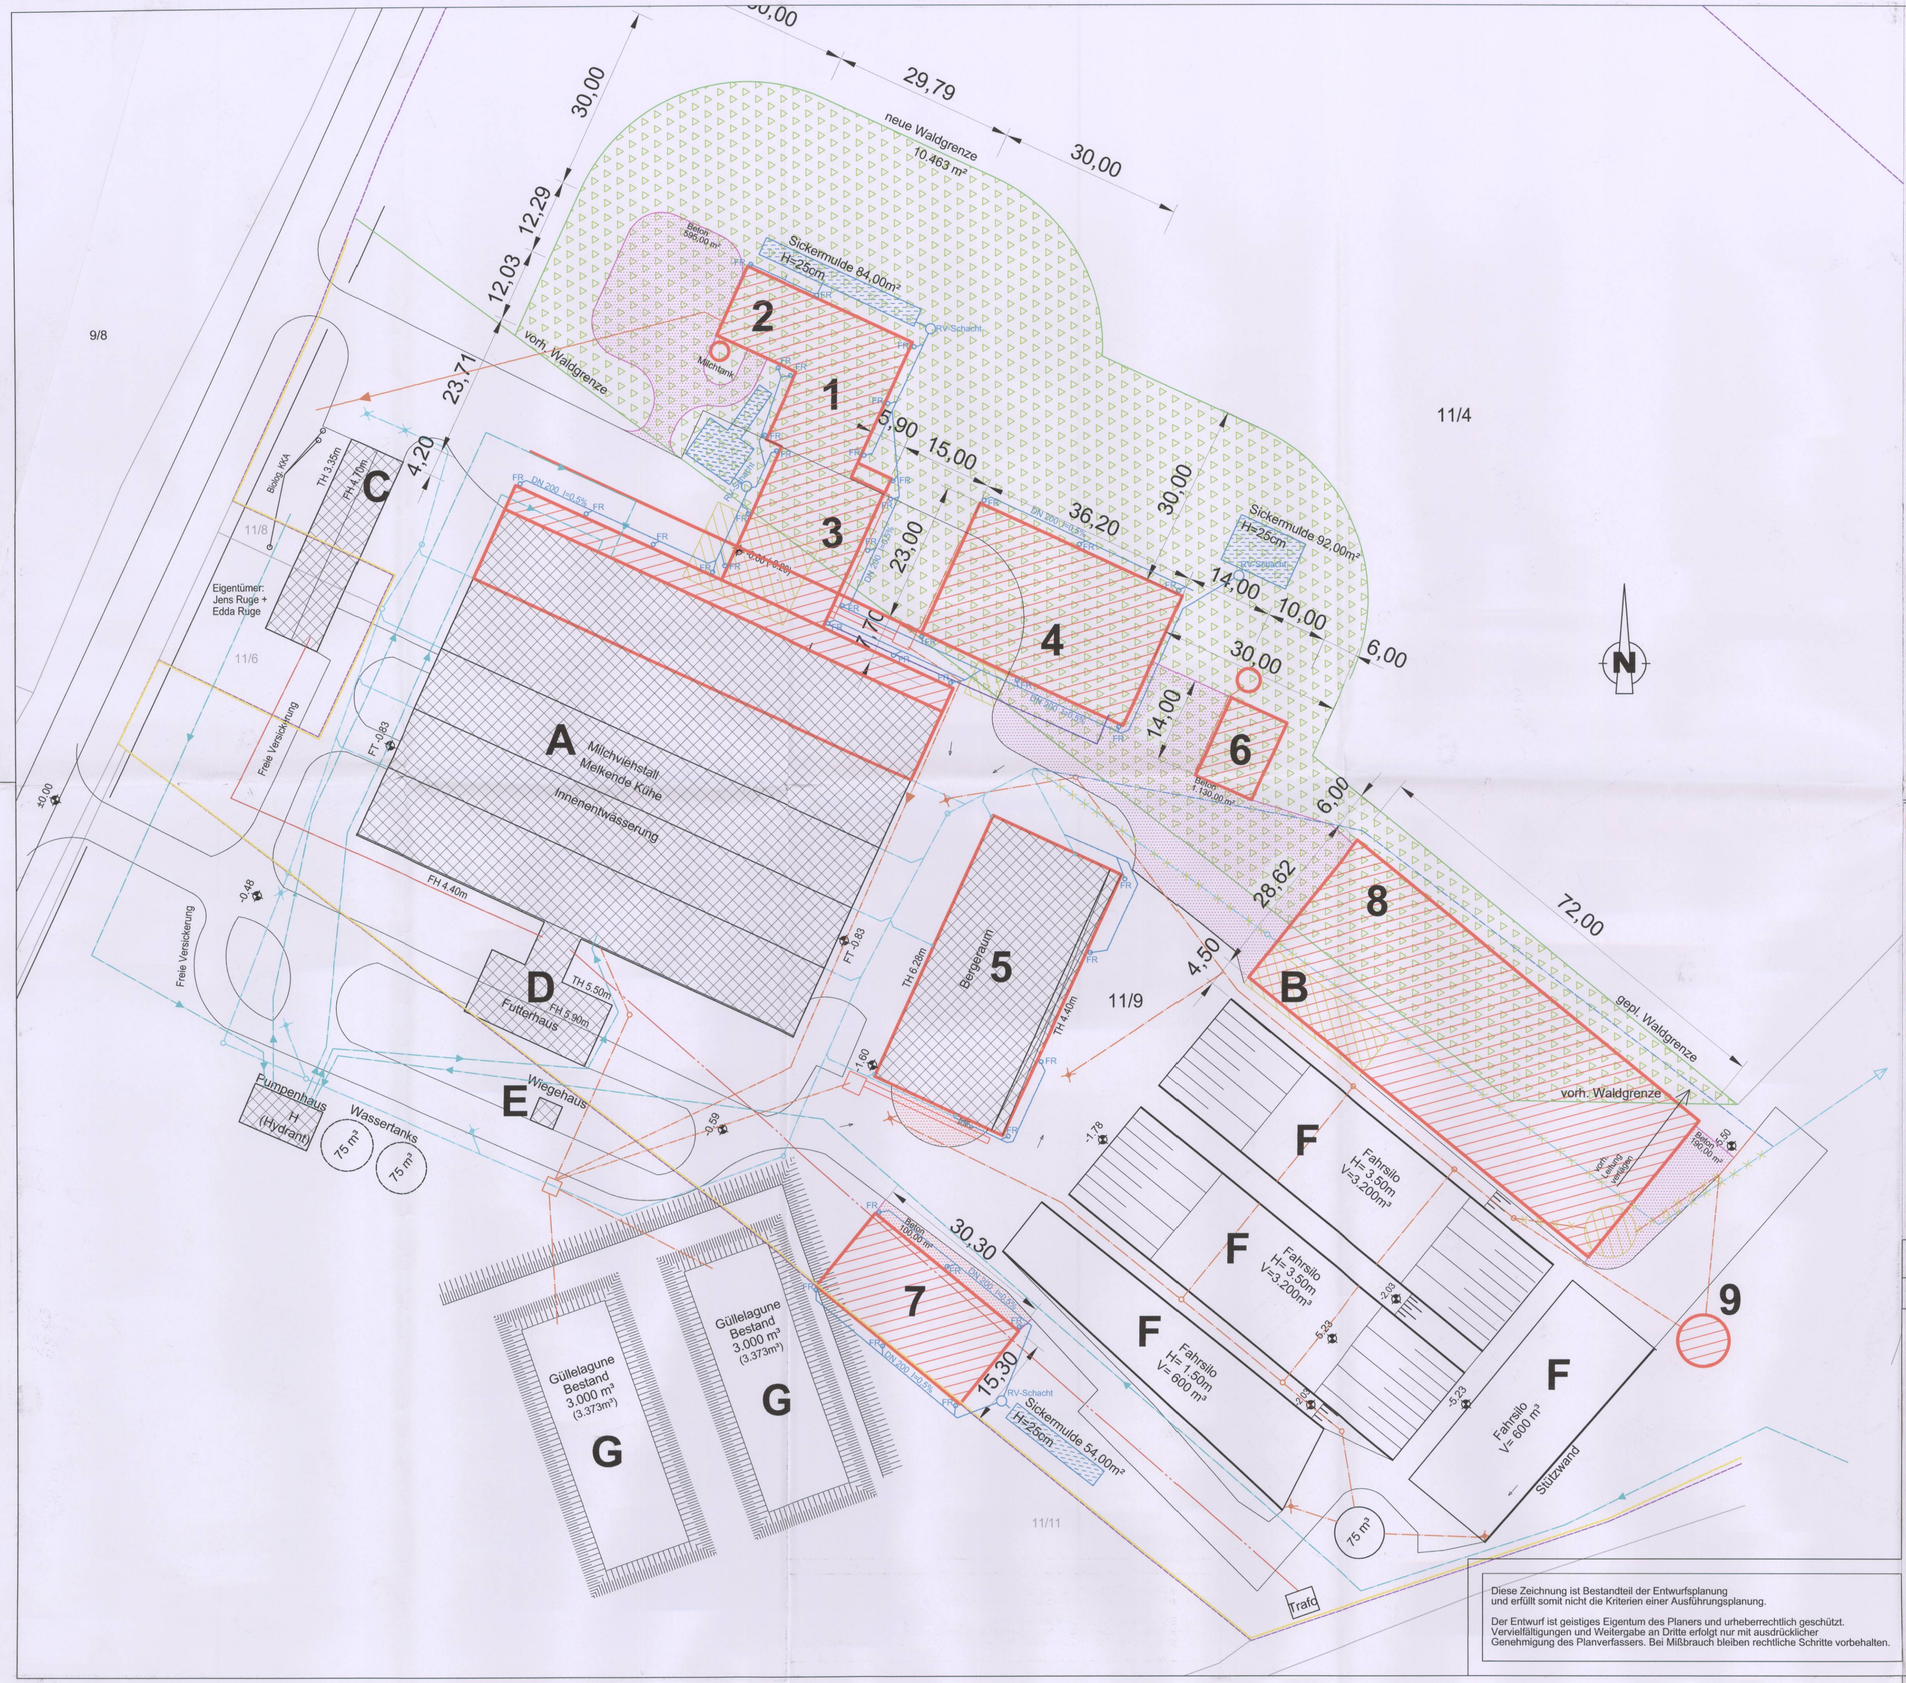

LEGENDE :

- geplante Gebäude
- Umbau
- Abbruch
- geplante Wege
- vorhandene Gebäude
- vorhandene Wege
- gerodete Waldfläche 10.463 m²
- Sickermulden
- Baugrundstück
- neue Waldgrenze

Geplant :

1 - Melkhaus SbS 2x16
2 - Sozial-/Technikanbau.
3 - Separation/Behandlung
4 - Kälber bis 8. Woche 82 TP
5 - Umbau Bergehalle 85 TP
6 - Dunglegeplatte
7 - Komponentenlager
8 - Traunsteiner Silo
9 - Sickersaftbehälter

Vorhanden:

A - Milchviehstall 579 TP
B - Trockensteherstall 80 TP
- Abbruch
C - ehem. Sozialgebäude
D - Futterhaus
E - Wiegehaus
F - Fahrsilo
G - Güllelagune

Rev. Nr.	Datum	geändert	Name
0	20.09.2012	Genehmigungsplanung	Urbanski

Unterschrift Bauherr.....

InnovationsTeam
Dipl.-Ing. agr. Christiane Brandes
Dipl.-Bauing. Hans-Jürgen Kautz
Anschrift: Hof Rump, D- 19294 Heiddorf
Tel: 038758 - 36650, Fax: 038758 - 36659

Umbau und Erweiterung einer Milchviehanlage
Agrargenossenschaft e.G. Stove
Dorfstraße 23
23974 Robertsdorf

LAGEPLAN

Maßstab 1:500

Diese Zeichnung ist Bestandteil der Entwurfsplanung und erfüllt somit nicht die Kriterien einer Ausführungsplanung.

Der Entwurf ist geistiges Eigentum des Planers und urheberrechtlich geschützt. Vervielfältigungen und Weitergabe an Dritte erfolgt nur mit ausdrücklicher Genehmigung des Planverfassers. Bei Mißbrauch bleiben rechtliche Schritte vorbehalten.

Geplant: 14.08.2012	Name:	Brandes / Kautz	Plan:
Gez.: 04.09.2012		Urbanski	
Geändert: 20.09.2012		Urbanski	Genehmigung
Geprüft am:	Name:		