

# LAGEPLAN




M 1 : 1.000

15

## MAß DER BAULICHEN NUTZUNG

I
$\triangle^{\circ}$ E
TH <sub>max</sub> = 4,50m
FH <sub>max</sub> = 9,00m

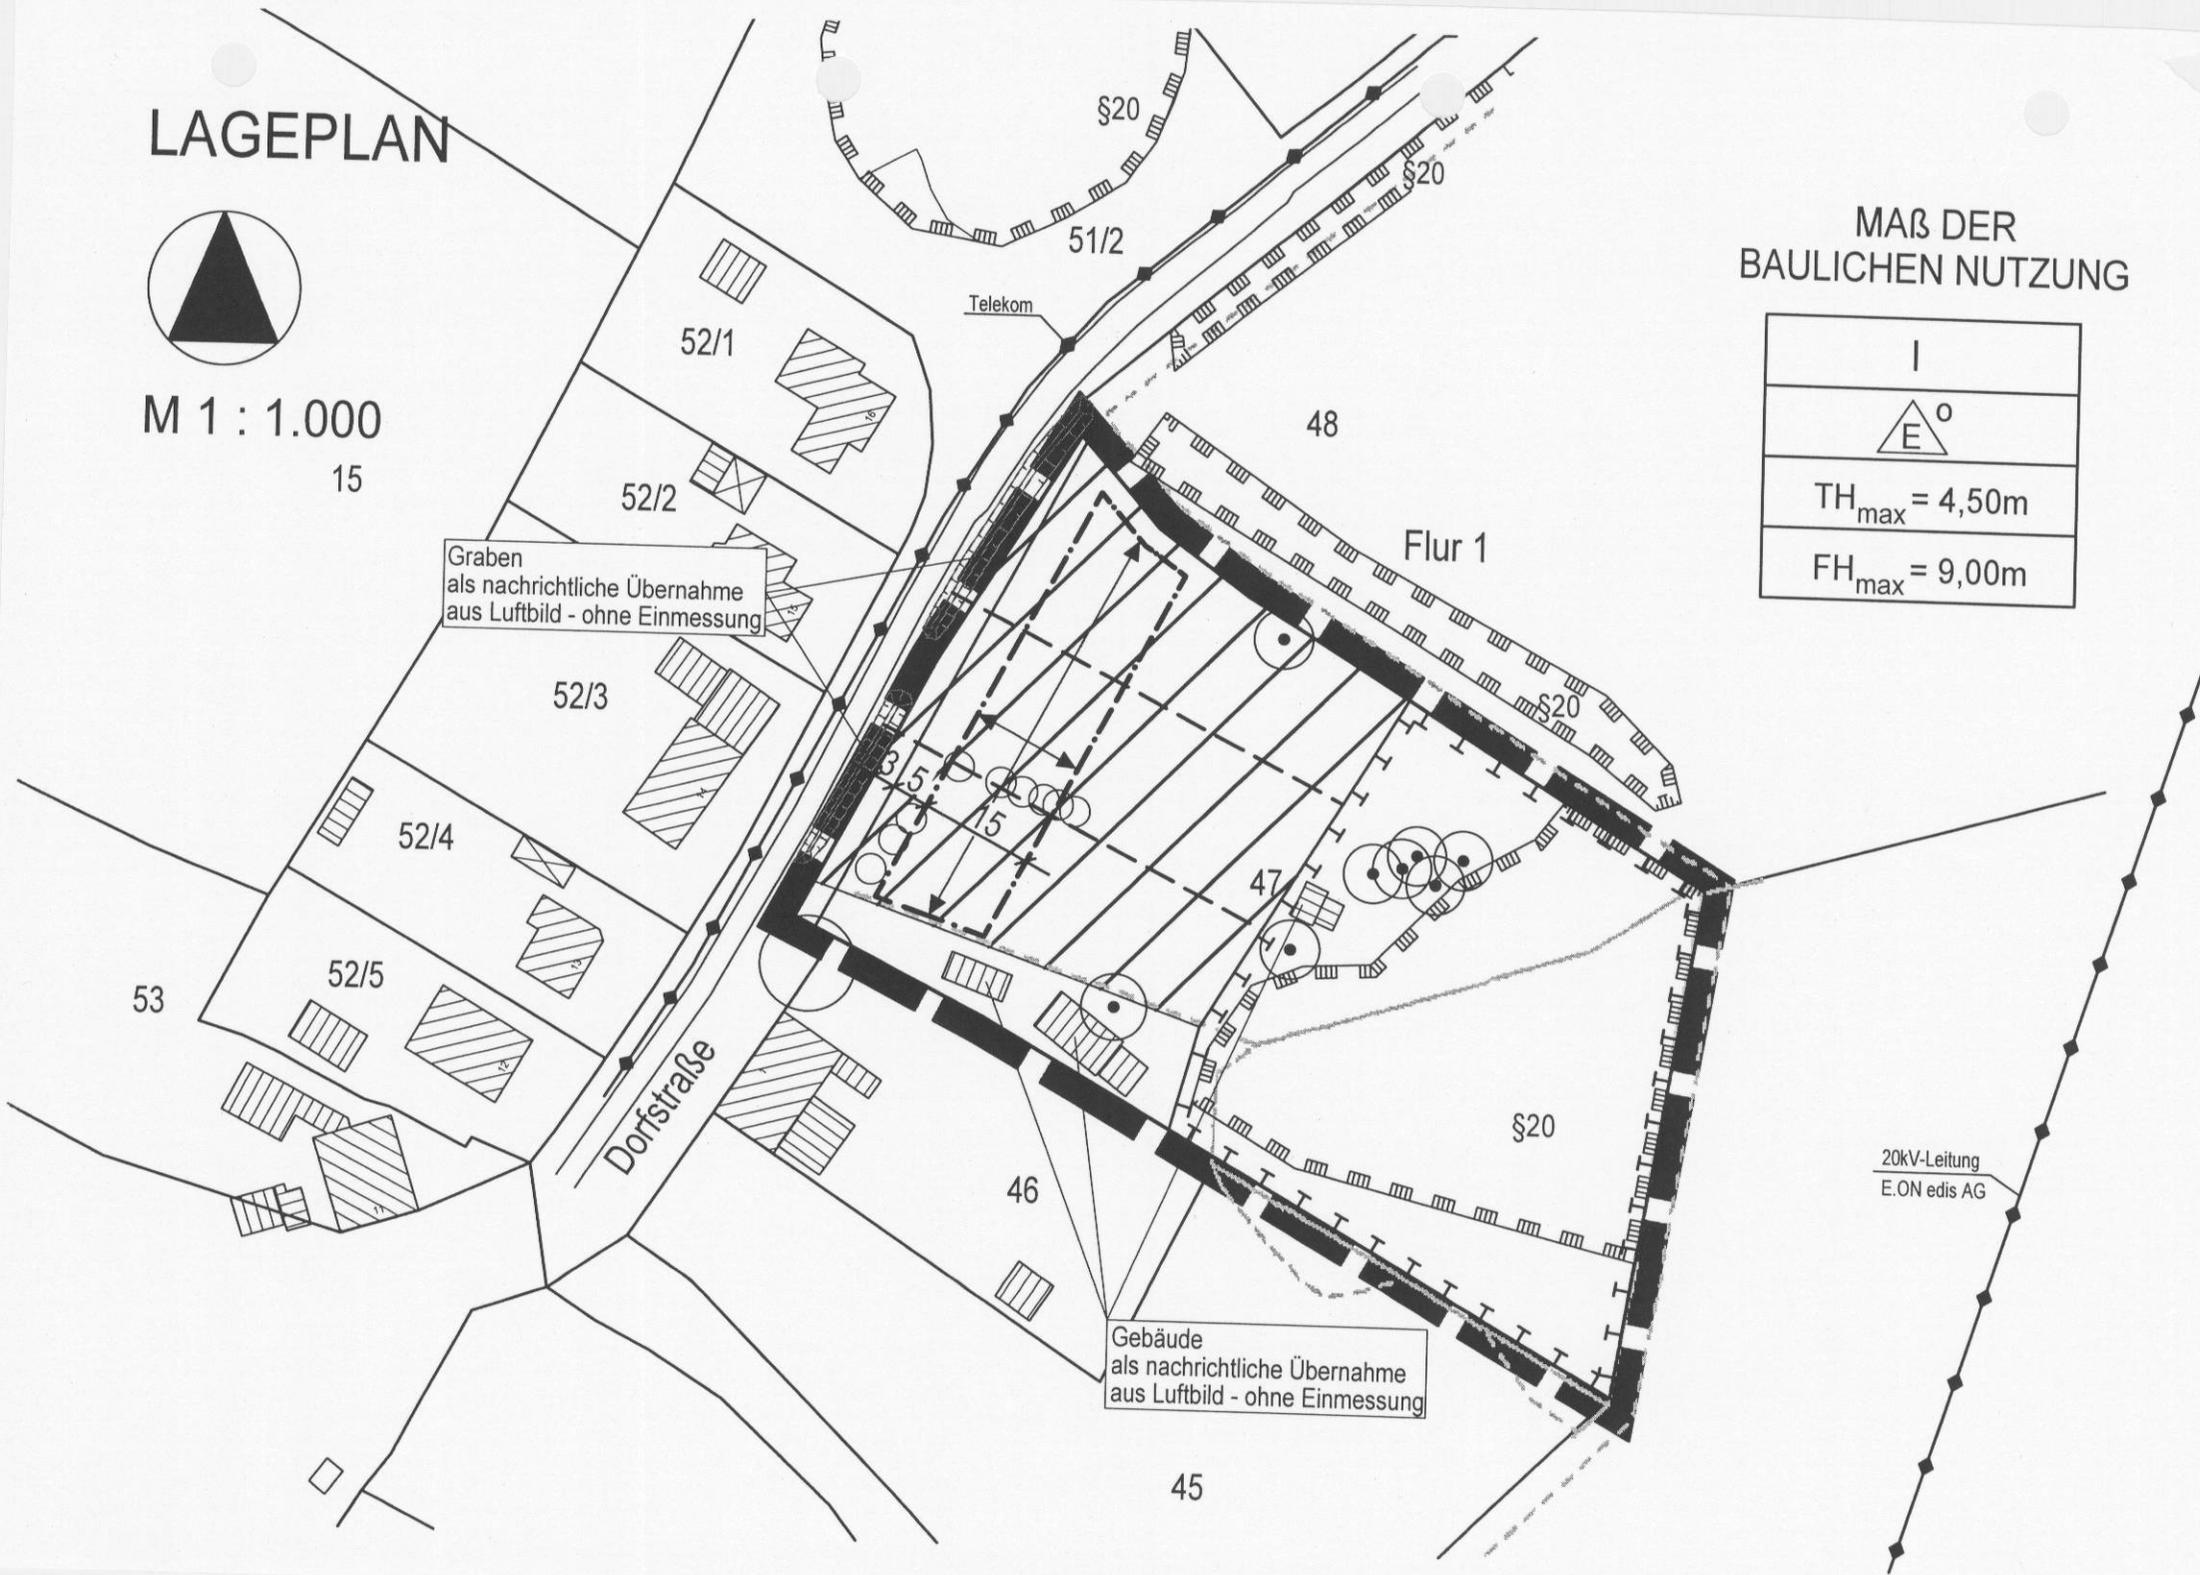

Graben  
als nachrichtliche Übernahme  
aus Luftbild - ohne Einmessung

Gebäude  
als nachrichtliche Übernahme  
aus Luftbild - ohne Einmessung

20kV-Leitung  
E.ON edis AG