


**SATZUNG DER STADT SCHÖNBERG
 ÜBER DIE ERGÄNZUNG DES IM
 ZUSAMMENHANG BEBAUTEN ORTSTEILS
 FÜR DEN BEREICH
 WESTLICH DER MARIENSTRASSE**

**LAGEPLAN
 22. September 2015
 ENTWURF**

I	SD / WD / KWD	II	FD / fWD
	TH _{max} 4,50m		DN _{max} 15°
	FH _{max} 10,00m		OK _{max} 6,50m

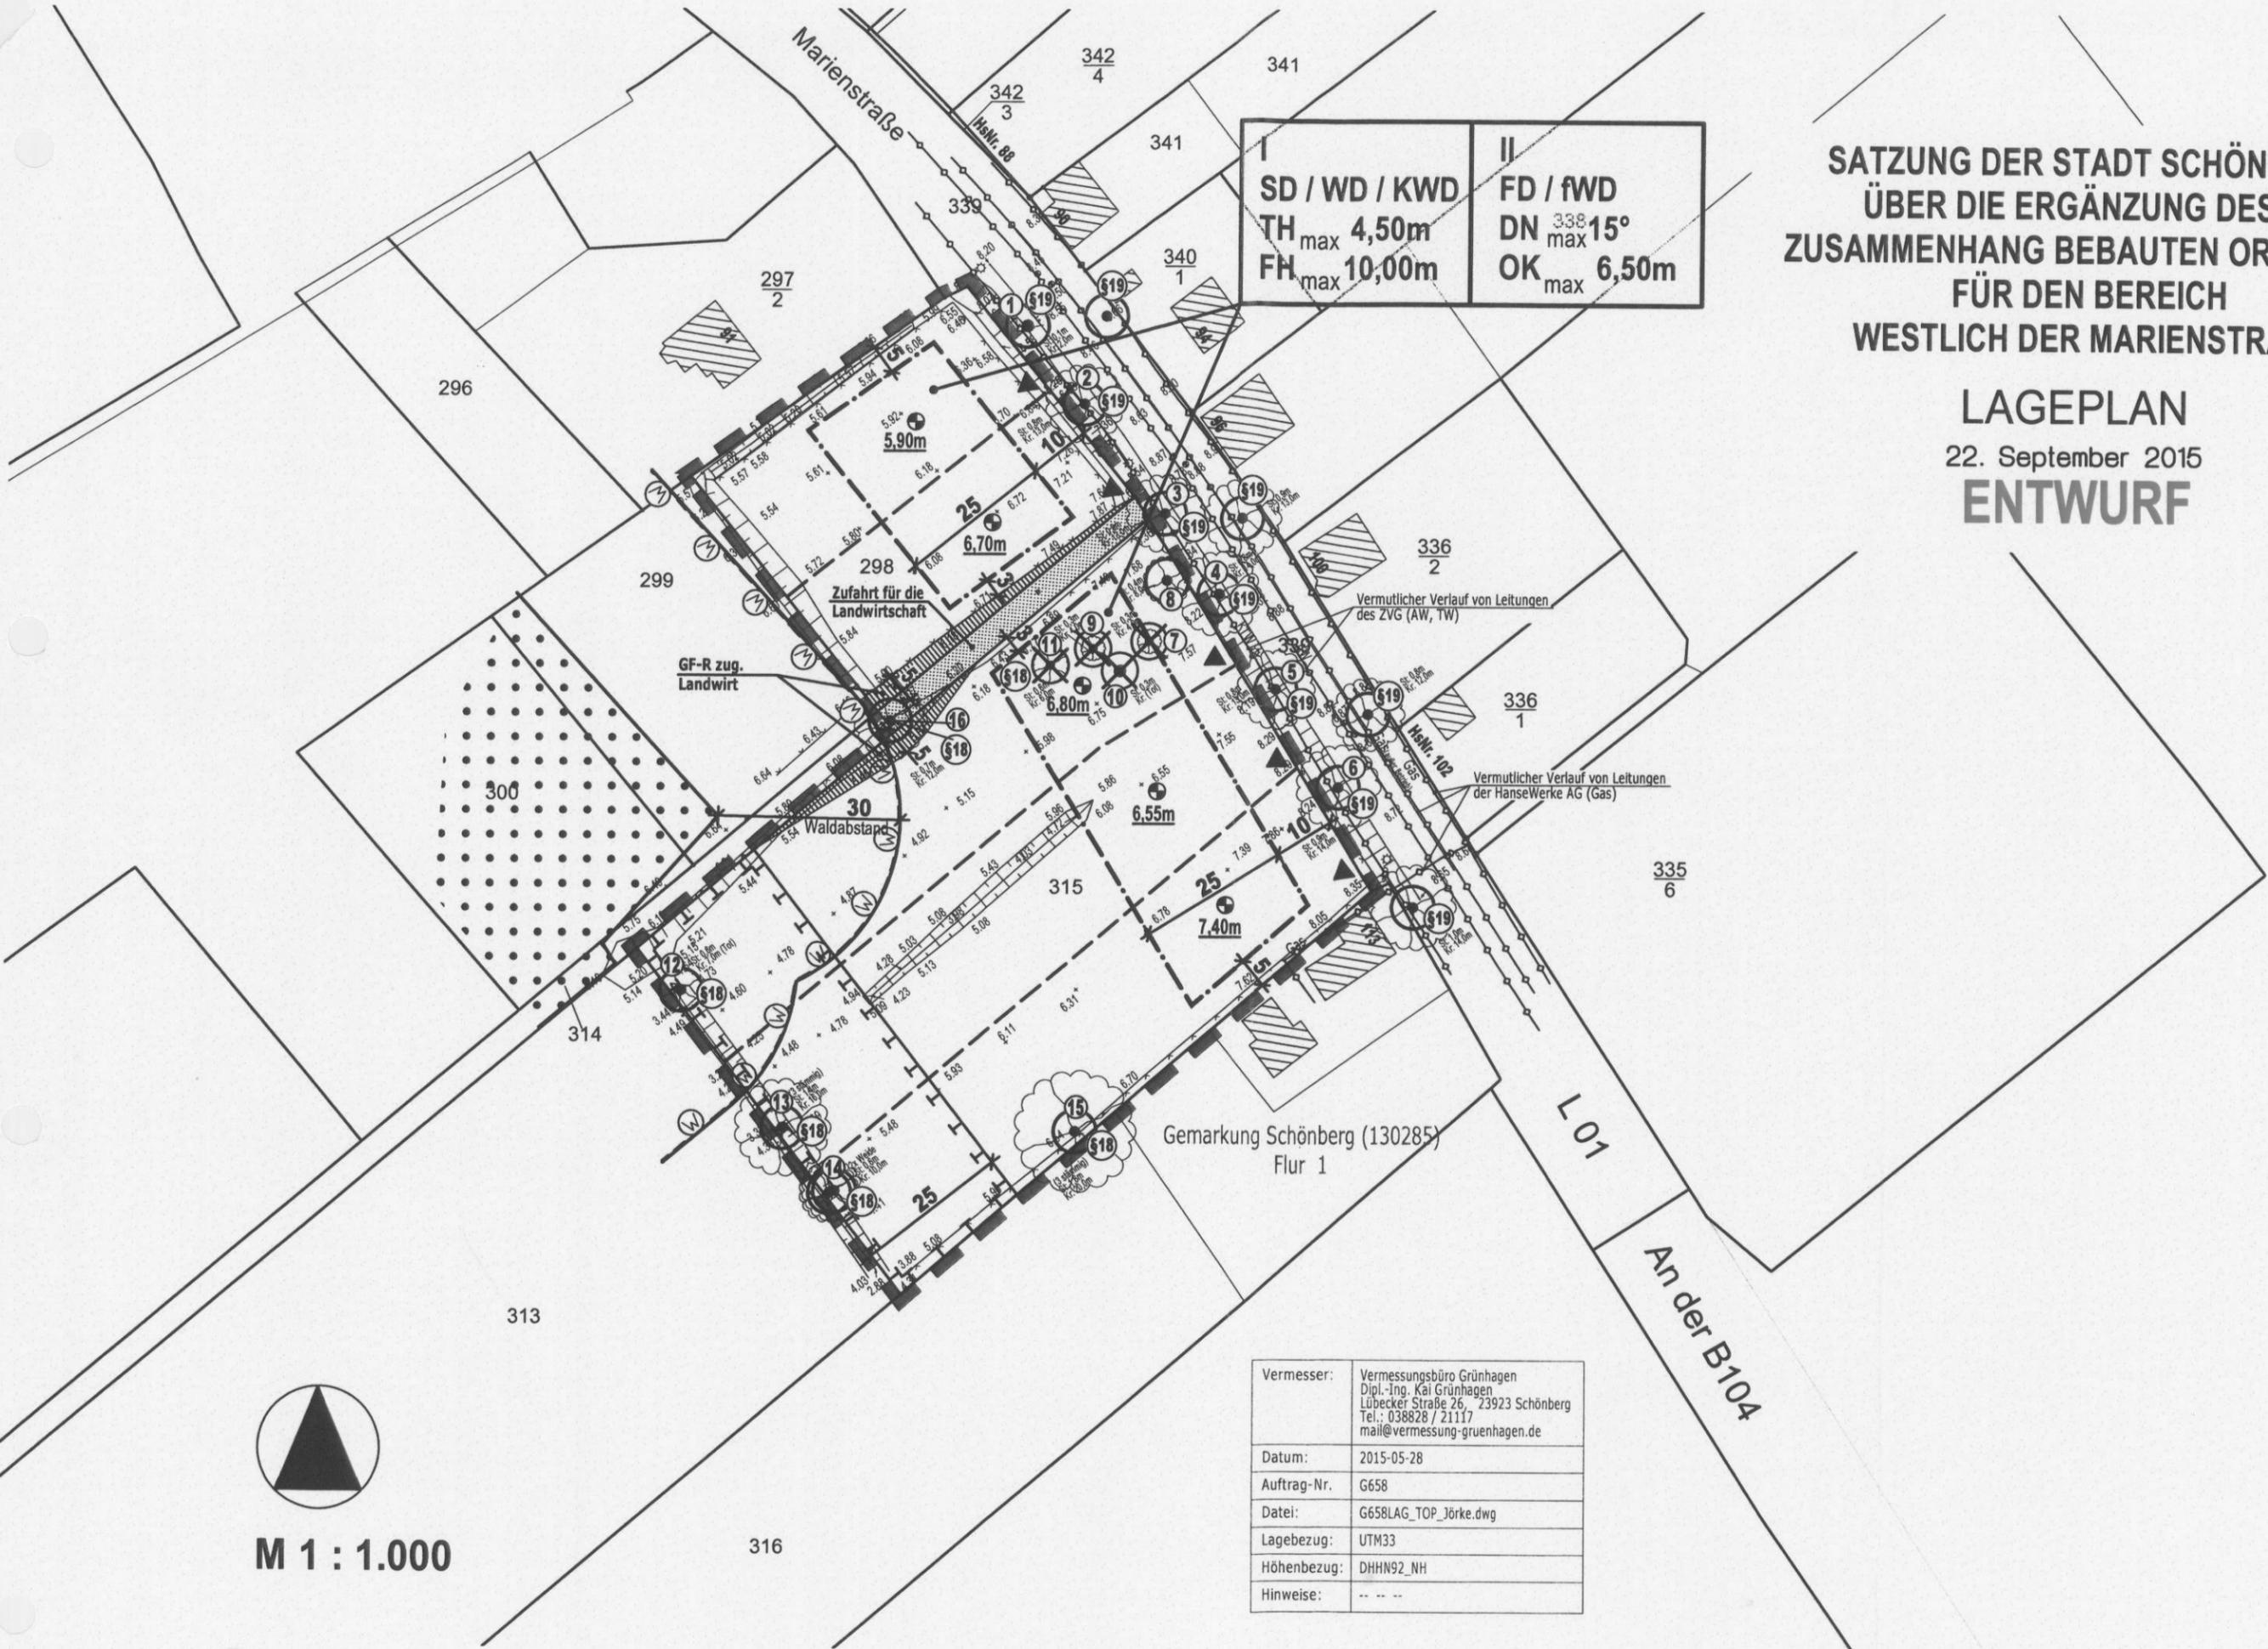

M 1 : 1.000

Vermesser:	Vermessungsbüro Grünhagen Dipl.-Ing. Kai Grünhagen Lübecker Straße 26, 23923 Schönberg Tel.: 038828 / 21117 mail@vermessung-gruenhagen.de
Datum:	2015-05-28
Auftrag-Nr.	G658
Datei:	G658LAG_TOP_Jörke.dwg
Lagebezug:	UTM33
Höhenbezug:	DHHN92_NH
Hinweise:	-- -- --