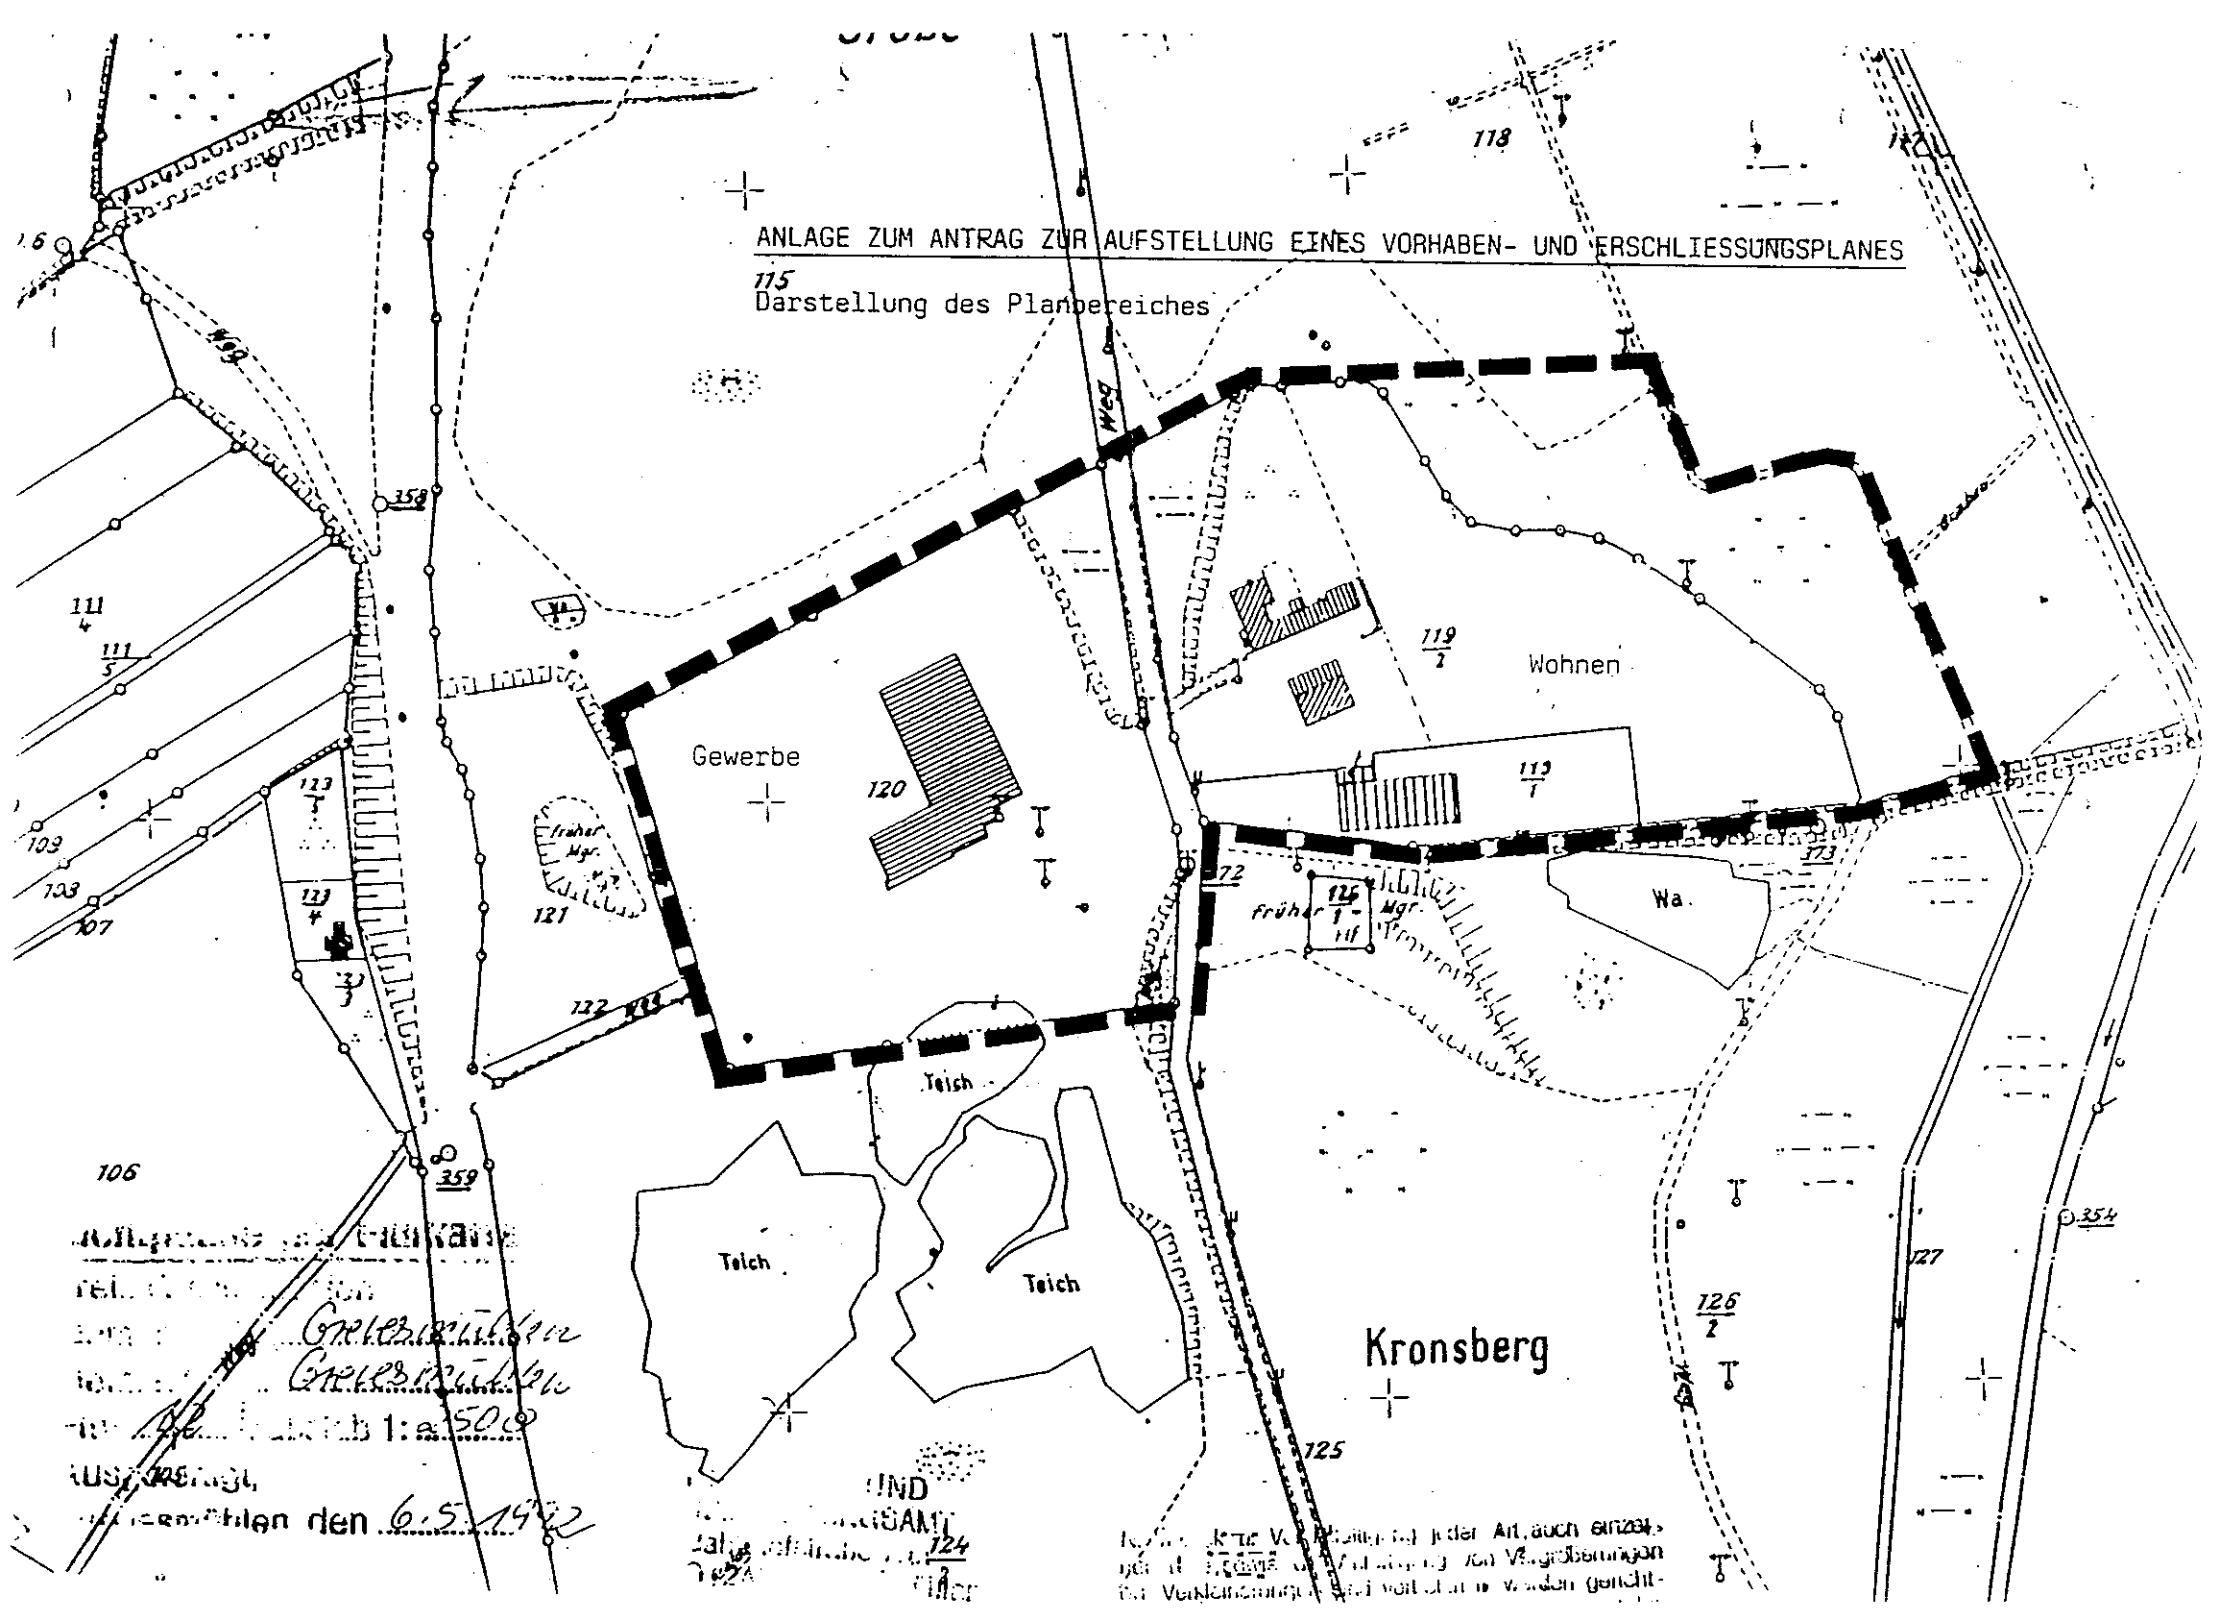
ANLAGE ZUM ANTRAG ZUR AUFSTELLUNG EINES VORHABEN- UND ERSCHLIESSUNGSPLANES
Darstellung des Planbereiches
Gewerbe
120
Wohnen
119/2
119/1
Wa.
früher Mgr.
121
122
123/1
123/4
125/1-Hf
126/1
126/2
Teich
Teich
Teich
Kronsberg
118
117
115
124
125
127
354
359
358
106
107
108
109
111/4
111/5
72
173
Weg
1:a1500
den 6.5.19