



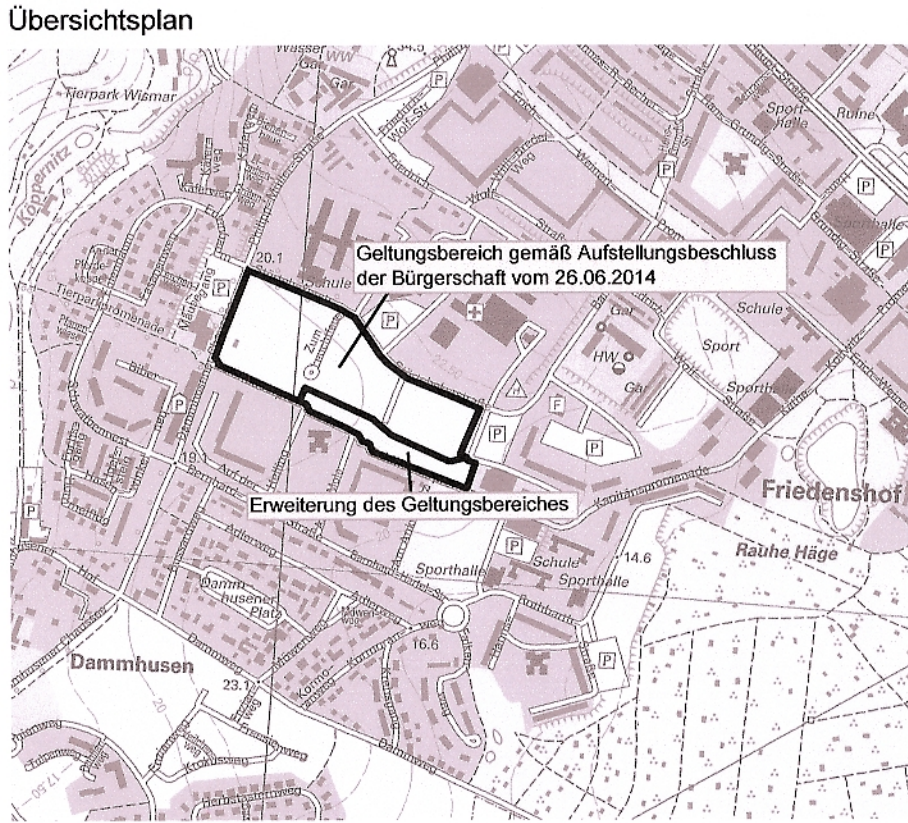

- Legende**
- Planstraßen
 - Parken
 - Fußwege
 - Park- und Grünstreifen
 - Grünflächen, öffentlich
 - Straßenbegleitgrün
 - Heckenanpflanzungen und Sträucher
 - Bäume
 - Grundstücke, privat
 - Vorgeschlagene Parzellierung
 - Beispielhafte Gebäudestellungen
 - Spielplatz
 - Bushaltestelle
 - Flurgrenzen
 - Flurstücksnummer
 - Vorhandene Gebäude
 - Einrichtung der Stromversorgung

mögliche Gebäudetypen

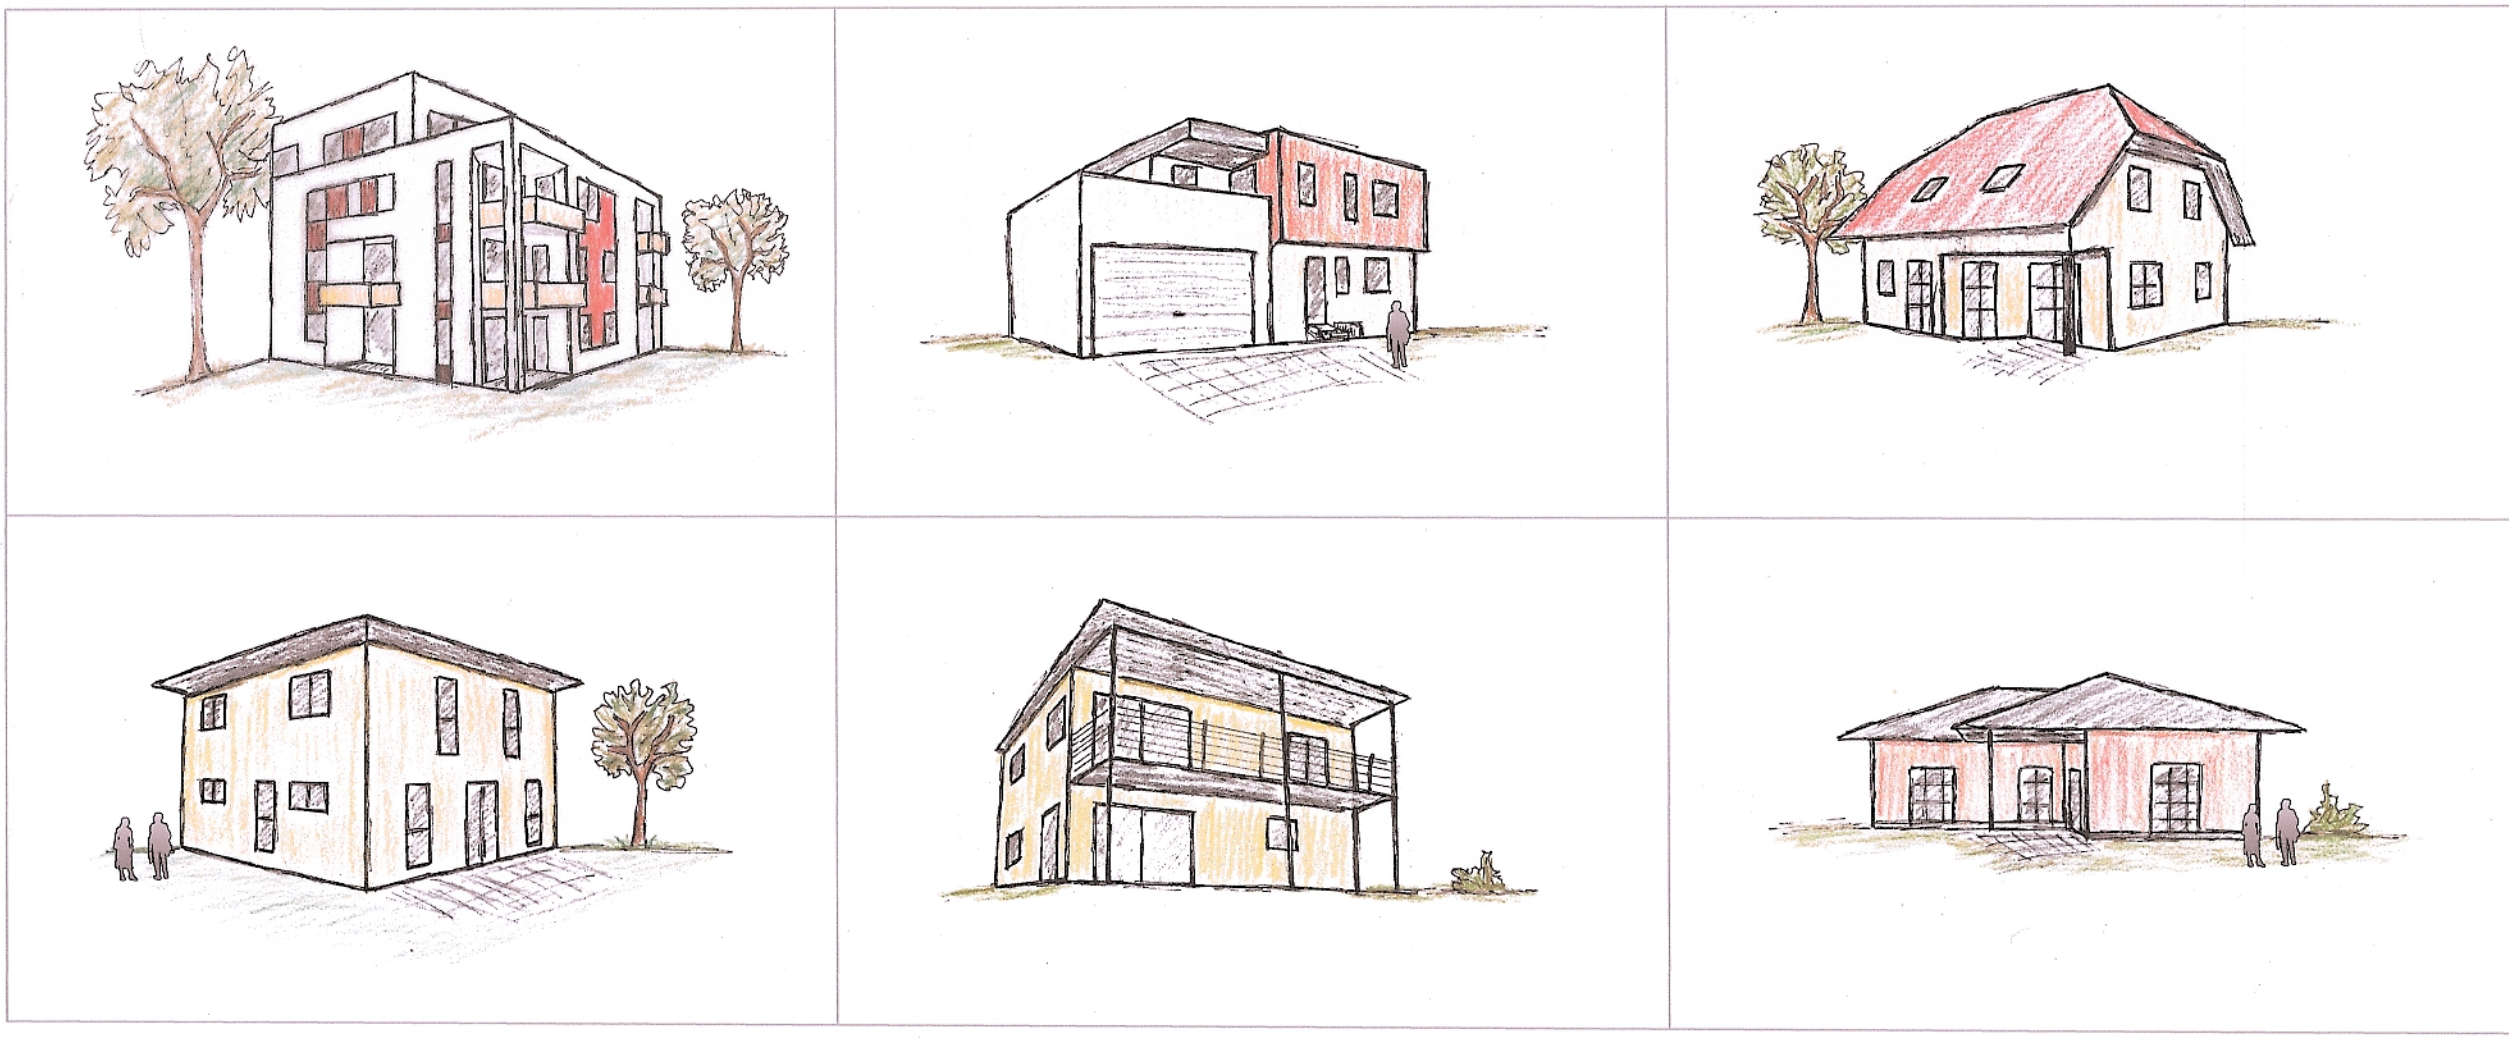

SATZUNG DER HANSESTADT WISMAR
über die
1. ÄNDERUNG
DES BEBAUUNGSPLANES NR. 67/06/1
"Wohngebiet Friedenshof II – Am Klinikum, Teilbereich Nord"
begrenzt im Nordosten von der Störtebekerstraße, im Südosten von der Planstraße A1, im Südwesten von der Schiffbauerpromenade und im Nordwesten von der Phillip-Müller-Straße
Städtebauliches Konzept - Vorentwurf
Bearbeitungsstand 10.12.2014

