


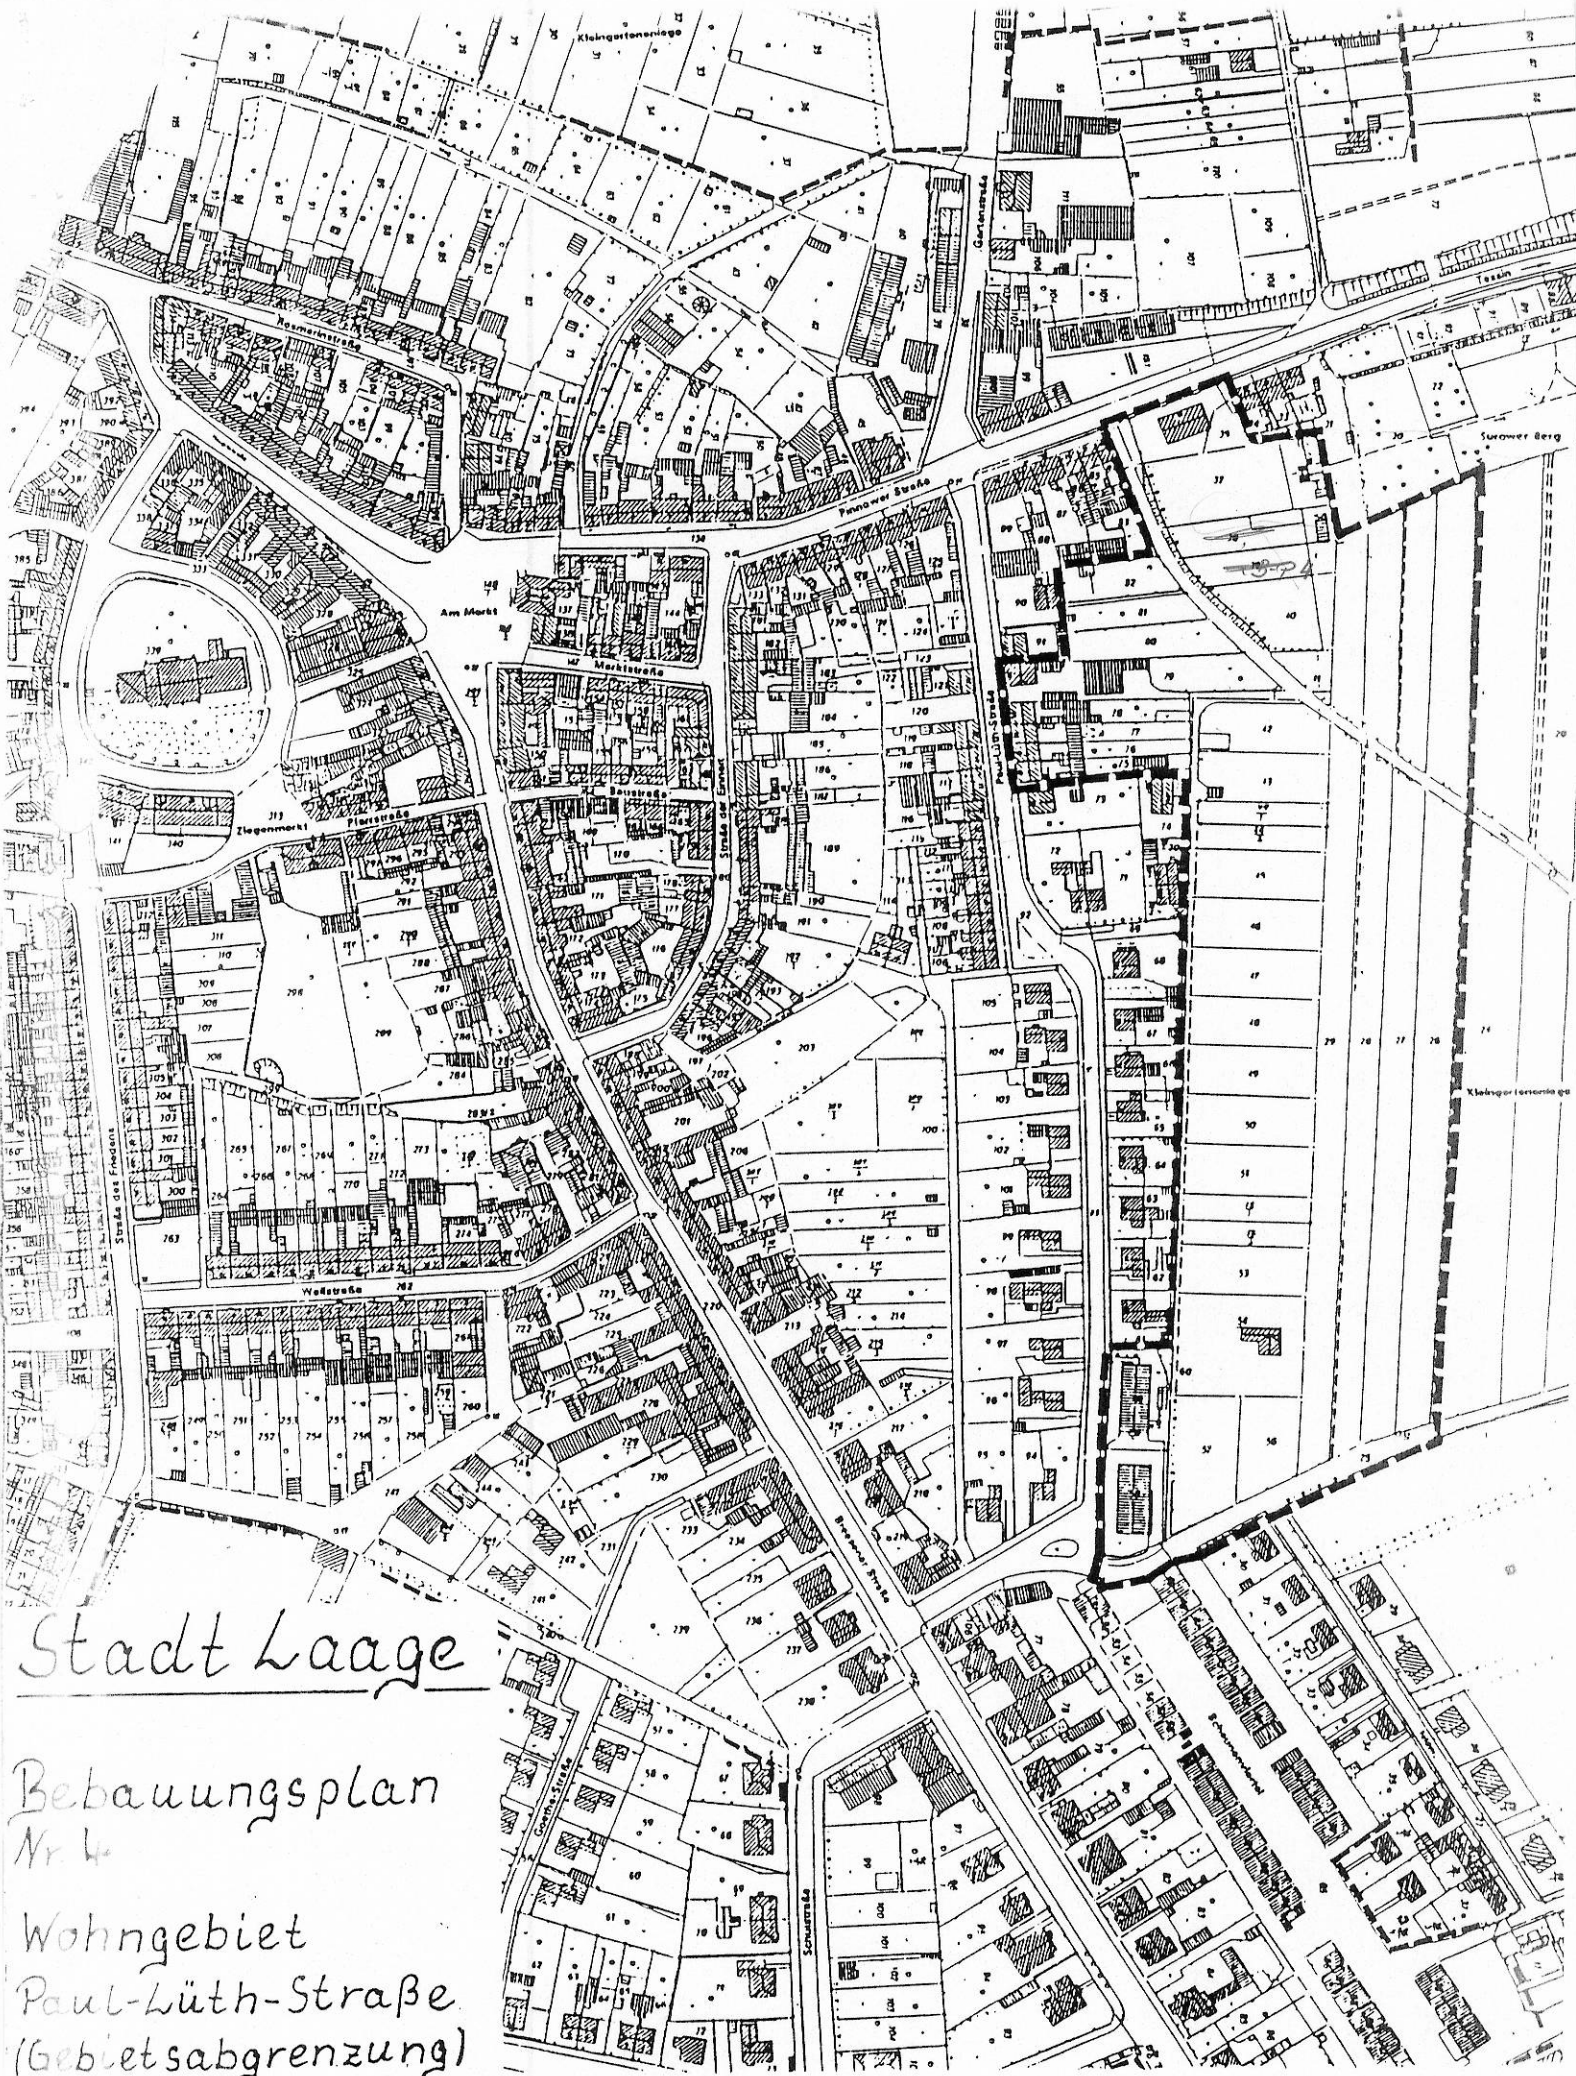

Stadt Laage

Bebauungsplan
Nr. 4

Wohngebiet
Paul-Luth-Strasse
(Gebietsabgrenzung)