


# ROTHENMOOR GEMEINDE DAHMEN

SATZUNG DER GEMEINDE DAHMEN ÜBER  
ABRUNDUNG DER IM ZUSAMMENHANG BEI  
GEBIET ROTHENMOOR NACH § 34 ABS.

Aufgrund des § 34 Abs. 4 und 5 BauGB in der  
vom 8. Dezember 1986 (BGBl. I, S. 2253), zuletzt  
Änderungs- und Wohnbaurückstellungsgesetz  
446) und § 4 Abs. 2a BauGB - MaßnahmenG, sowie  
Ordnung M-V (LBauO M-V) vom 26. April 1994 (C  
wird nach Beschlussfassung durch die Gemeinde  
mit Genehmigung des Landrates des Landkreises  
für das Gebiet R o t h e n m o o r erlassen:

## PLANZEICHNUNG ( TEIL A )

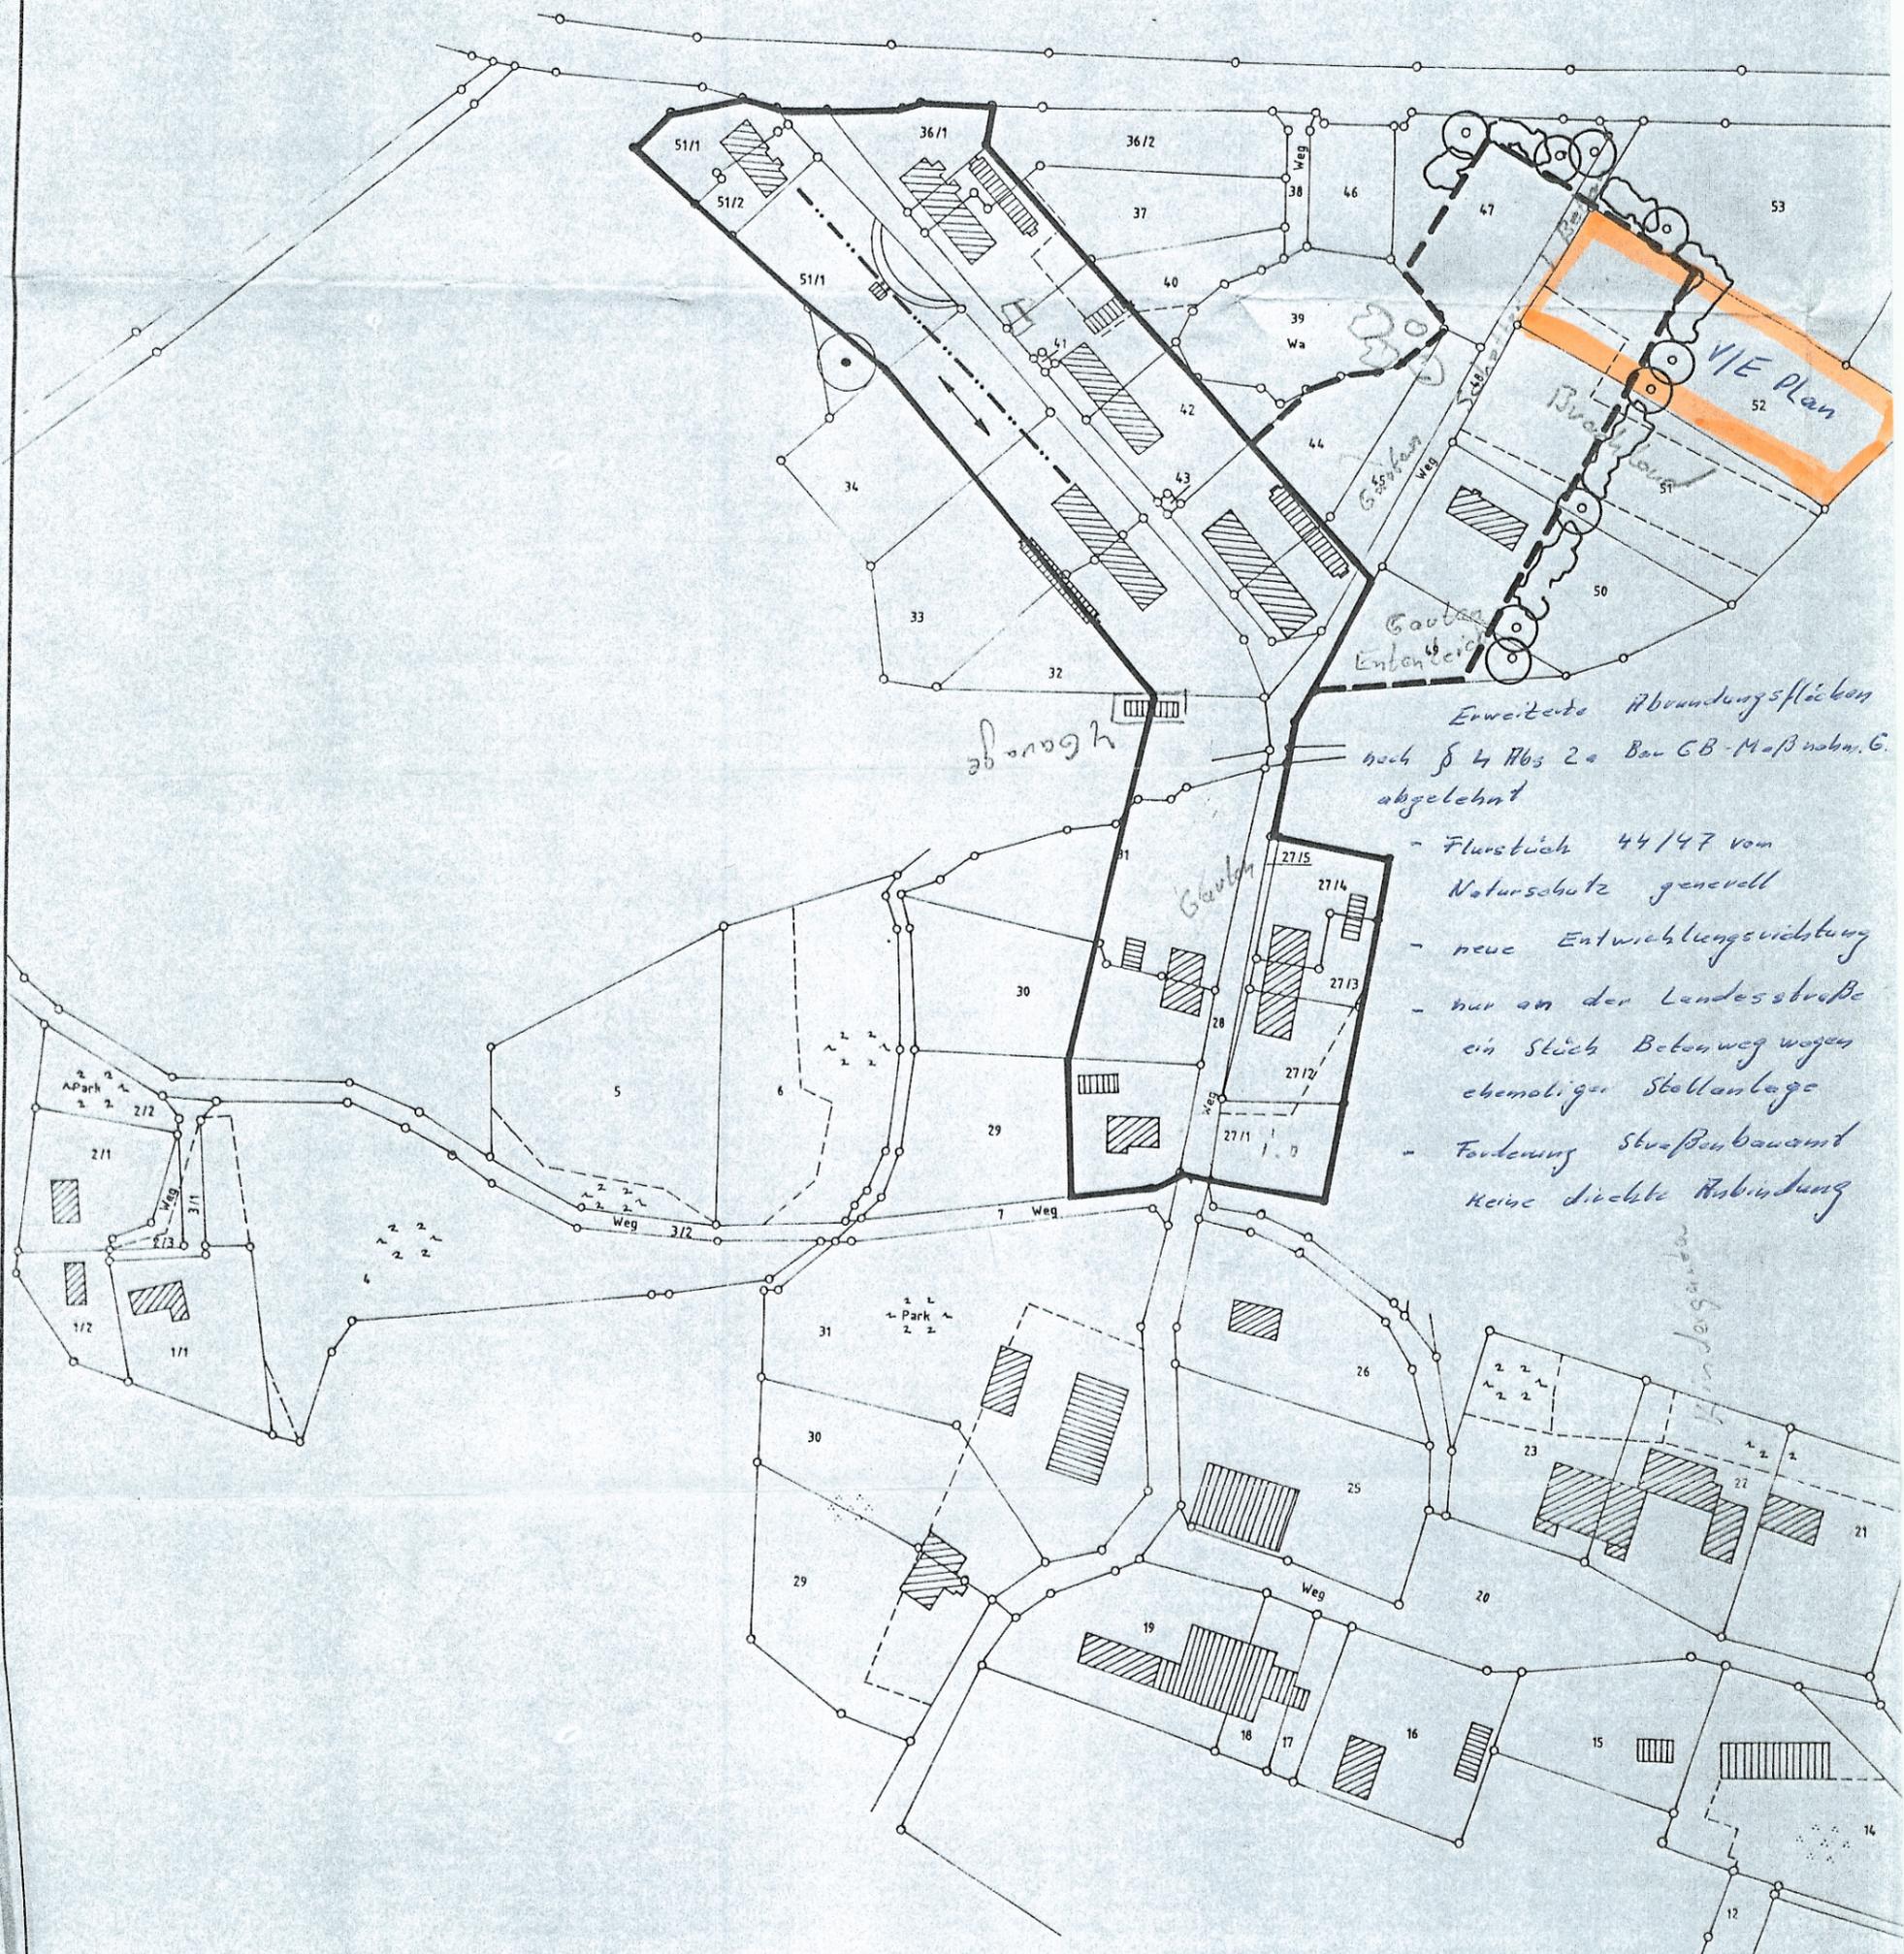

### VERVIELFÄLTIGUNG:

VERVIELFÄLTIGUNG NACH GENEHMIGUNG DES  
HERAUSGEBER:  
KATASTER - UND VERMESSUNGSAMT DES  
KREISES GÜSTROW AUSSENSTELLE TETEROW  
NIELS - STENSEN - STR.2  
17166 TETEROW VOM 24.05.1995

### KARTENGRUNDLAGE:

AUSZUG AUS DEM LIEGENSCHAFTSKATASTER  
FLURKARTE FLUR 3, GEMARKUNG ROTHENMOOR  
GEMEINDE DAHMEN, KREIS GÜSTROW  
M 1:1000 VERGRÖßERUNG AUF M 1:2000  
MIT EIGENEN ERGÄNZUNGEN NACH BESTANDS

FLUR  
MOOR  
KREIS