


NEU WOKERN

GEMEINDE GROSS WOKERN

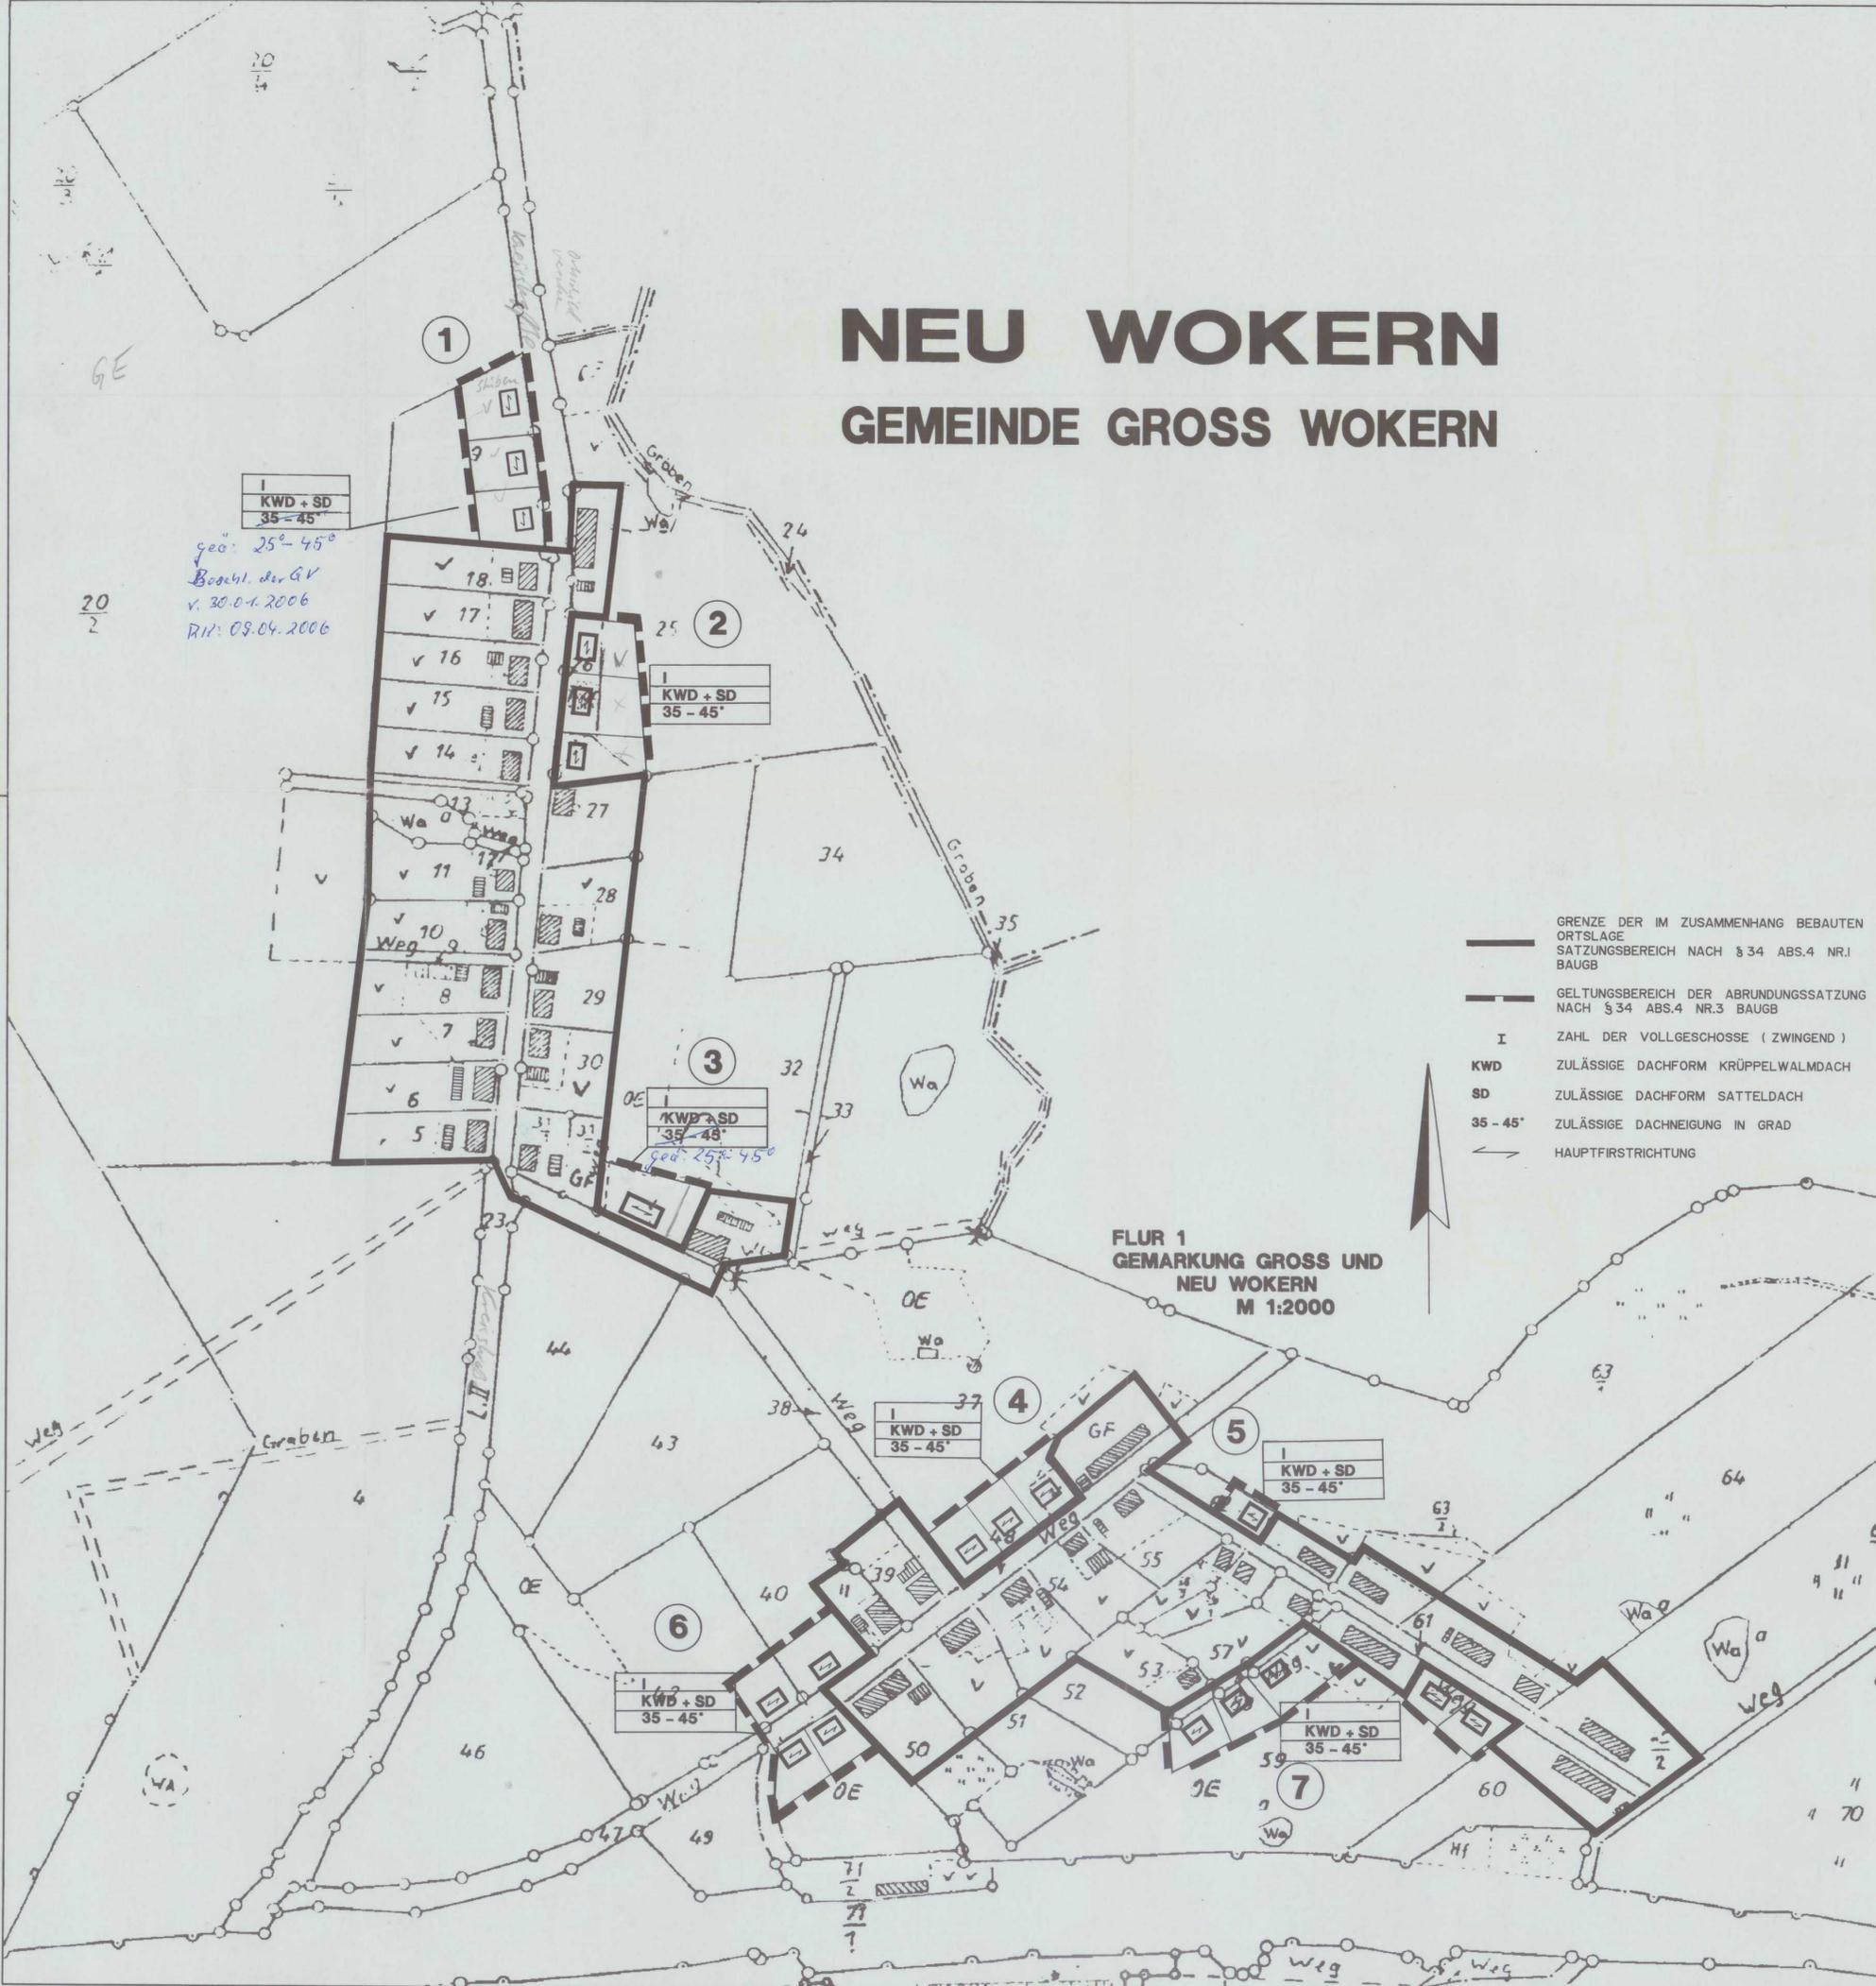

- GRENZE DER IM ZUSAMMENHANG BEBAUTEN ORTSLAGE
- SATZUNGSBEREICH NACH § 34 ABS.4 NR.1 BAUGB
- GELTUNGSBEREICH DER ABRUNDUNGSSATZUNG NACH § 34 ABS.4 NR.3 BAUGB
- I ZAHL DER VOLLGESCHOSSE (ZWINGEND)
- KWD ZULÄSSIGE DACHFORM KRÜPPELWALMDACH
- SD ZULÄSSIGE DACHFORM SATTELDACH
- 35 - 45° ZULÄSSIGE DACHNEIGUNG IN GRAD
- ← HAUPTFIRSTRICHTUNG


FLUR 1
GEMARKUNG GROSS UND NEU WOKERN
M 1:2000

NEU WOKERN

GEMEINDE GROSS WOKERN

KREIS TETEROW

PLAN ZUR SATZUNG ÜBER DIE FESTLEGUNG UND ABRUNDUNG DER IM ZUSAMMENHANG BEBAUTEN ORTSLAGE
- ABRUNDUNGSSATZUNG -

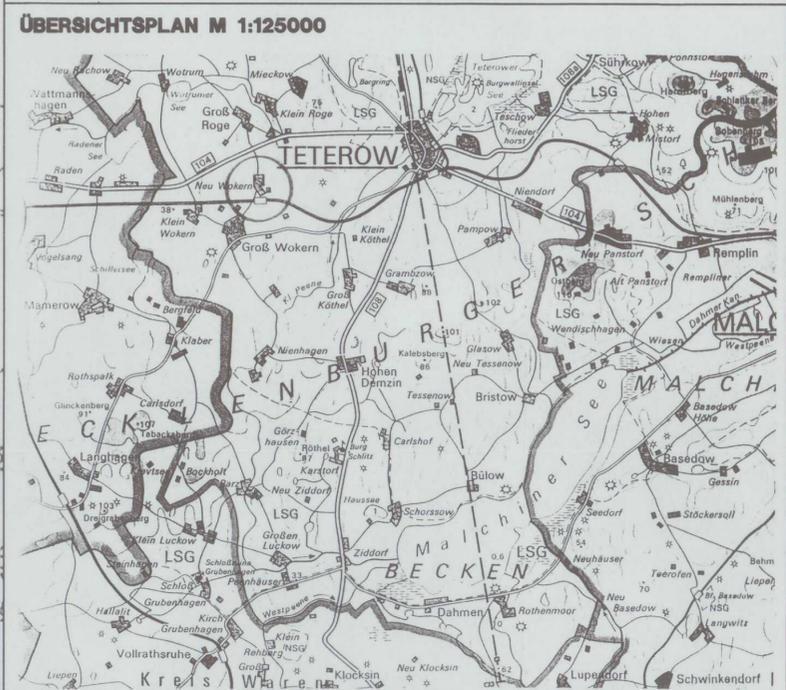

**Bauleitplanung
Gebäudeplanung
Stadtsanierung
Dorferneuerung
Landschaftsplanung
Verkehrsplanung**

A & S architekten & stadtplaner GmbH

Wolgaster Strasse PF. 8
O - 2000 Neubrandenburg
Telefon 5161 Telefax 66216

MASZTAB: 1 : 2000
BLATTGRÖSSE: 680 x 500 mm
BLATT - NR.: 2

STAND DER BEARBEITUNG:
ENTWURFSPLANUNG MAI 1993

PLANVERFASSER:
ING. B. OTT
ARCHITEKTIN FÜR STADTPLANUNG DER ARCHITEKTENKAMMER MECKLENB./ VORPOMM.
697 - 92 - 3 - d

B 184