


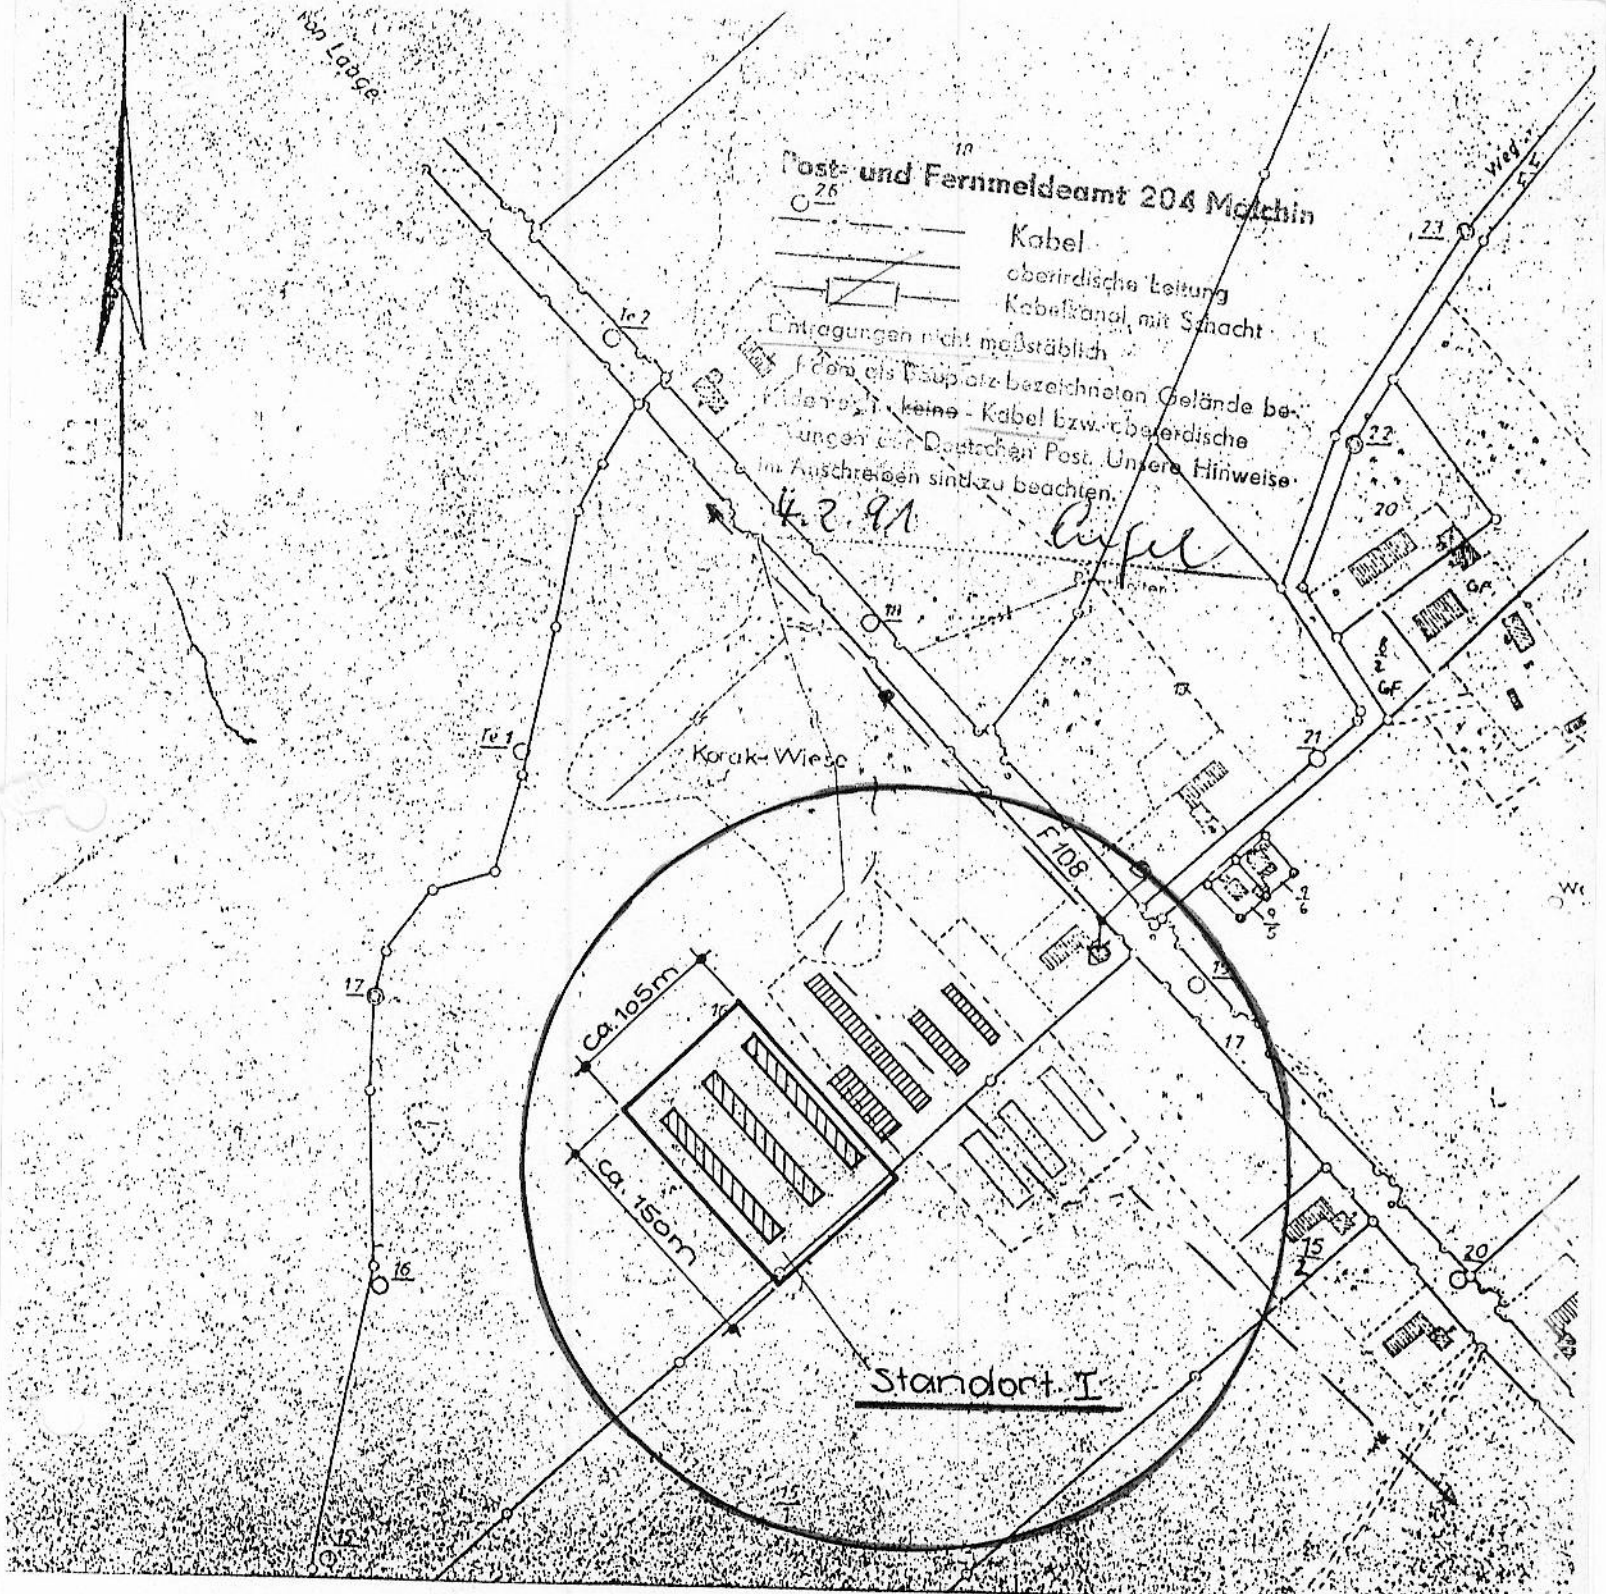

 AGRAR GmbH			
	Datum	Unterschrift	Vorhaben: Broilermastanlage Perow Familie Schlingmann Darstellung: <u>Übersichtslageplan</u>
Pröj.			
Zei.	07.01.91	Mieserfelds	
Ltr.			
Gen.-Nr. 03 - 2 - 318			Maßstab: Blattgröße: A4 Bl.-Nr.: