


1. Ergänzung der Innereichssatzung der Gemeinde Kassow für den Ortsteil Kassow

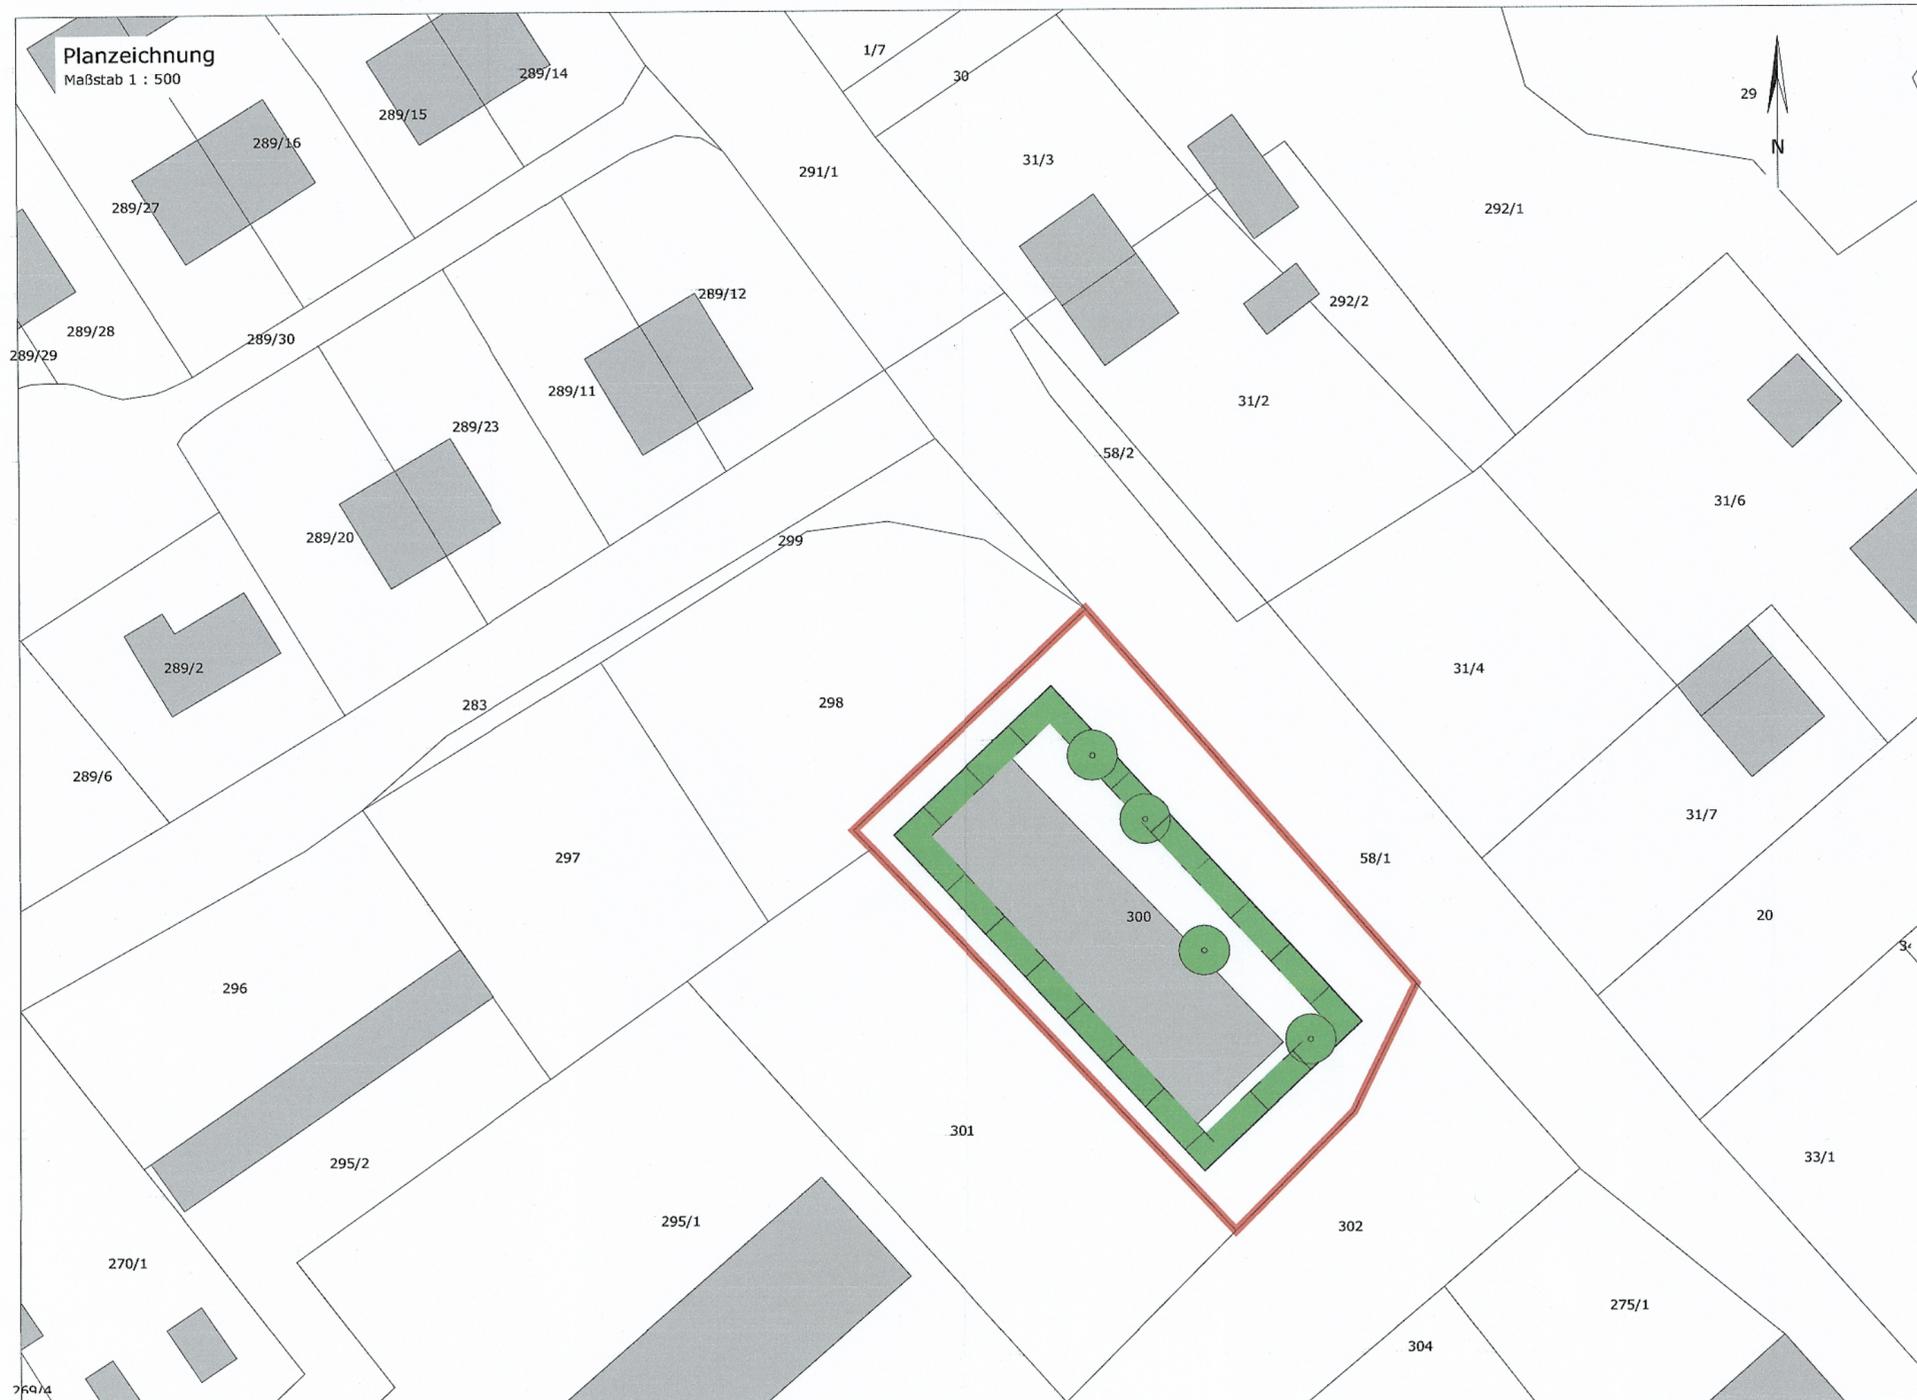

Planzeichenerklärung

Die Planzeichen entsprechen der Planzeichenverordnung vom 18.12.1990 (PlanzV 90)

1. Flächen für Maßnahmen zum Schutz, zur Pflege und zur Entwicklung von Natur und Landschaft (§9 Abs. 1 Nr. 20, 25 BauGB)

- Flächen für Maßnahmen zum Schutz, zur Pflege und zur Entwicklung von Natur und Landschaft hier: Ausgleichsmaßnahmen Abriss, Entsigelung und Bepflanzung mit 5 Einzelbäumen
- Anpflanzen von Bäumen sowie Bindung für Bepflanzung und für die Erhaltung

2. Sonstige Planzeichen

- Umgrenzung des im Zusammenhang bebauten Ortsteils nach § 34 Abs. 4 BauGB

3. Darstellung ohne Normcharakter

- Bereich der 1. Ergänzung
- Gemarkungsgrenze
- Flurstücksgrenze und Nr.


Textliche Festsetzungen der 1. Ergänzung

gemäß §§ 9 und 12 BauGB sowie nach BauNVO

Auf dem Flurstück 300 in der Gemarkung Kassow, Flur 1, sind die [...] Gebäude mit einer Fläche von 560 m² abzureißen und zu entsiegeln. Auf dieser Fläche sind 5 Einzelbäume anzupflanzen. (Nebenbestimmung entsprechend Genehmigungsbescheid (§ 4 BImSchG) Az: 5712.0.106-95, vom 11.10.2013)

Übersichtsplan

Maßstab 1 : 4.000

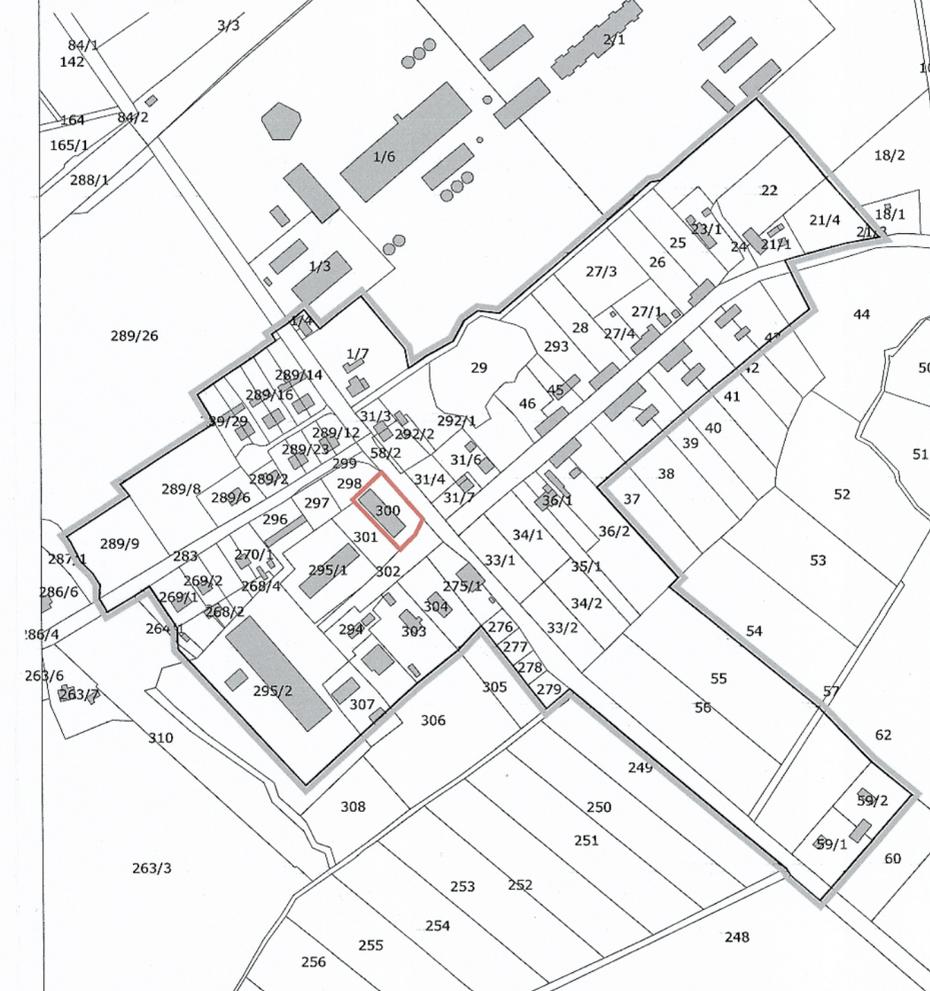

Dauerthal, den 17.06.2014

Planverfasser

ENERTRAG Aktiengesellschaft, 17291 Dauerthal
Fon +49 (0) 39854 6459-0; Fax +49 (0) 39854 6459-420

Entwurf zur 1. Ergänzung Innenbereichssatzung der Gemeinde Kassow für den Ortsteil Kassow

Gemeinde Kassow
Landkreis Rostock

Stand	Maßstab	Blattgröße	Phase
Juni 2014	1 : 500		Vorentwurf