


SANIERUNGSGEBIET DER STADT TESSIN
 „BEREICH ALTE ZUCKERFABRIK“

Flur 5

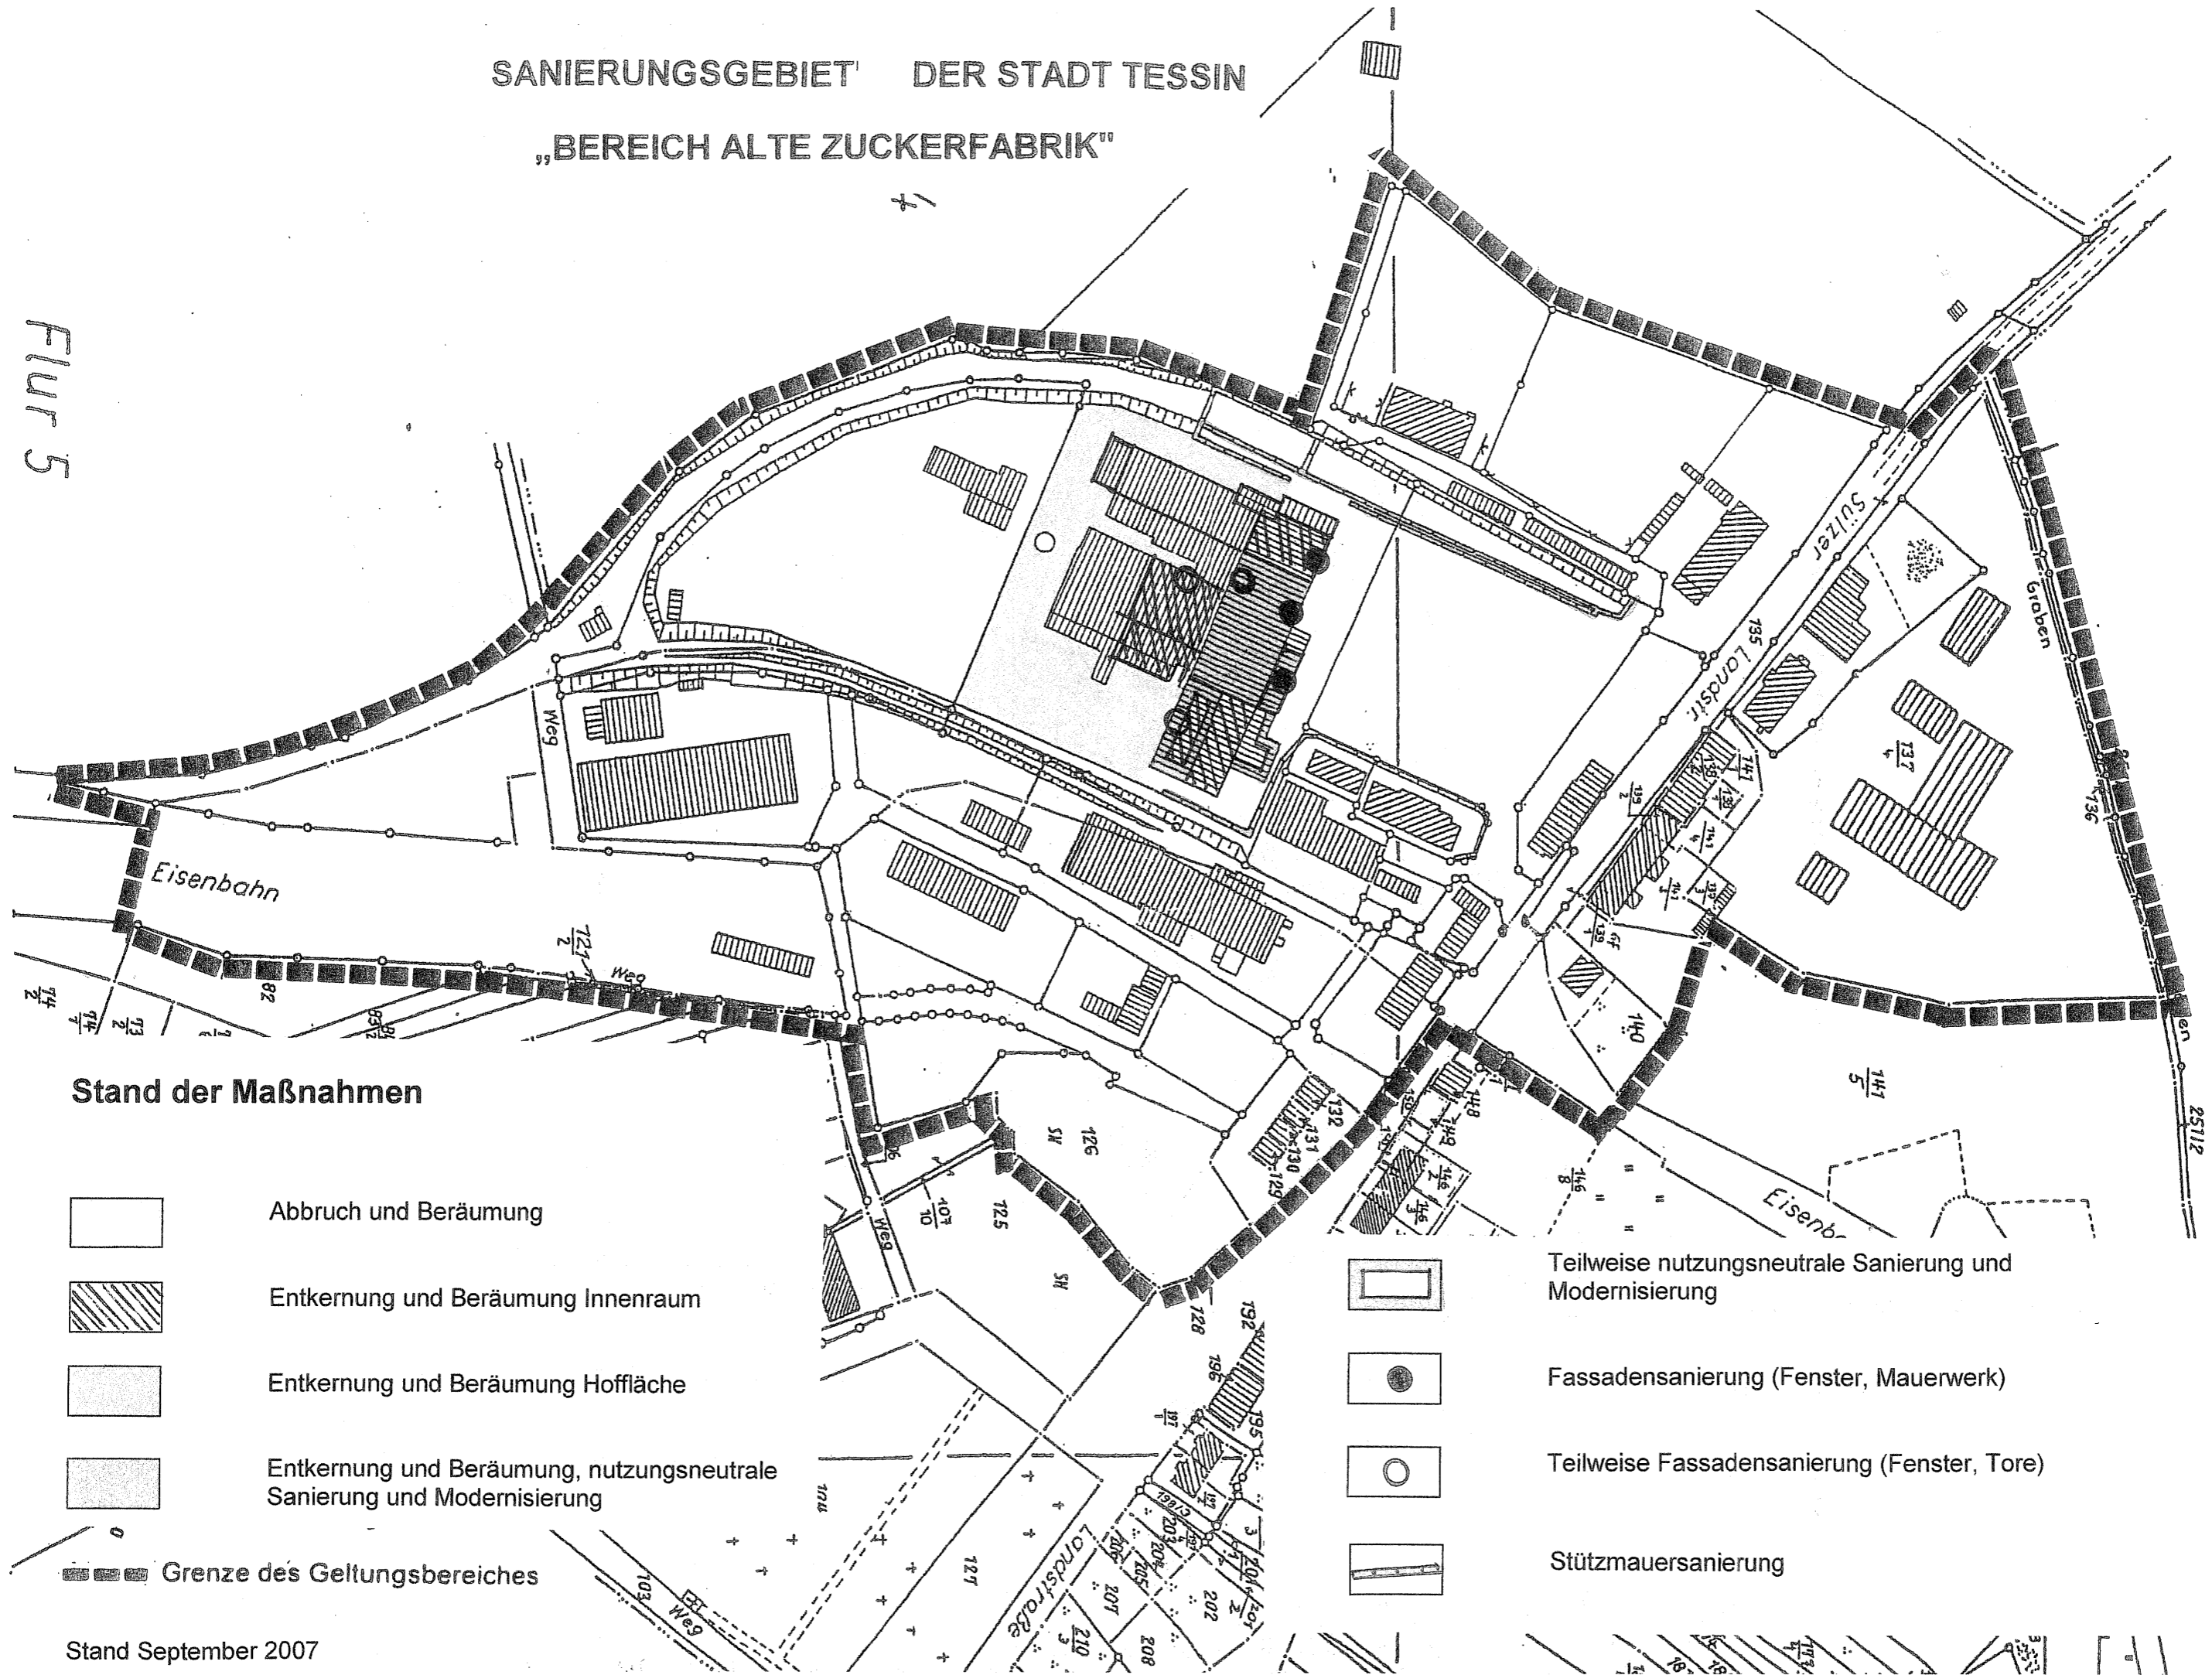

Stand der Maßnahmen




Abbruch und Bäumung



Entkernung und Bäumung Innenraum




Entkernung und Bäumung Hoffläche

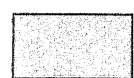


Entkernung und Bäumung, nutzungsneutrale Sanierung und Modernisierung


--- Grenze des Geltungsbereiches

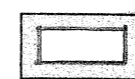


Teilweise nutzungsneutrale Sanierung und Modernisierung

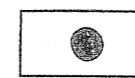

Fassadensanierung (Fenster, Mauerwerk)

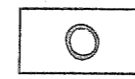

Teilweise Fassadensanierung (Fenster, Tore)

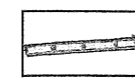

Stützmauersanierung

Stand September 2007