SATZUNG DER STADT BAD DOBERAN ÜBER DIE 2. ÄNDERUNG DES BEBAUUNGSPLANS NR. 8 “QUARTIER SEVERINSTRASSE“

PLANZEICHNUNG TEIL A

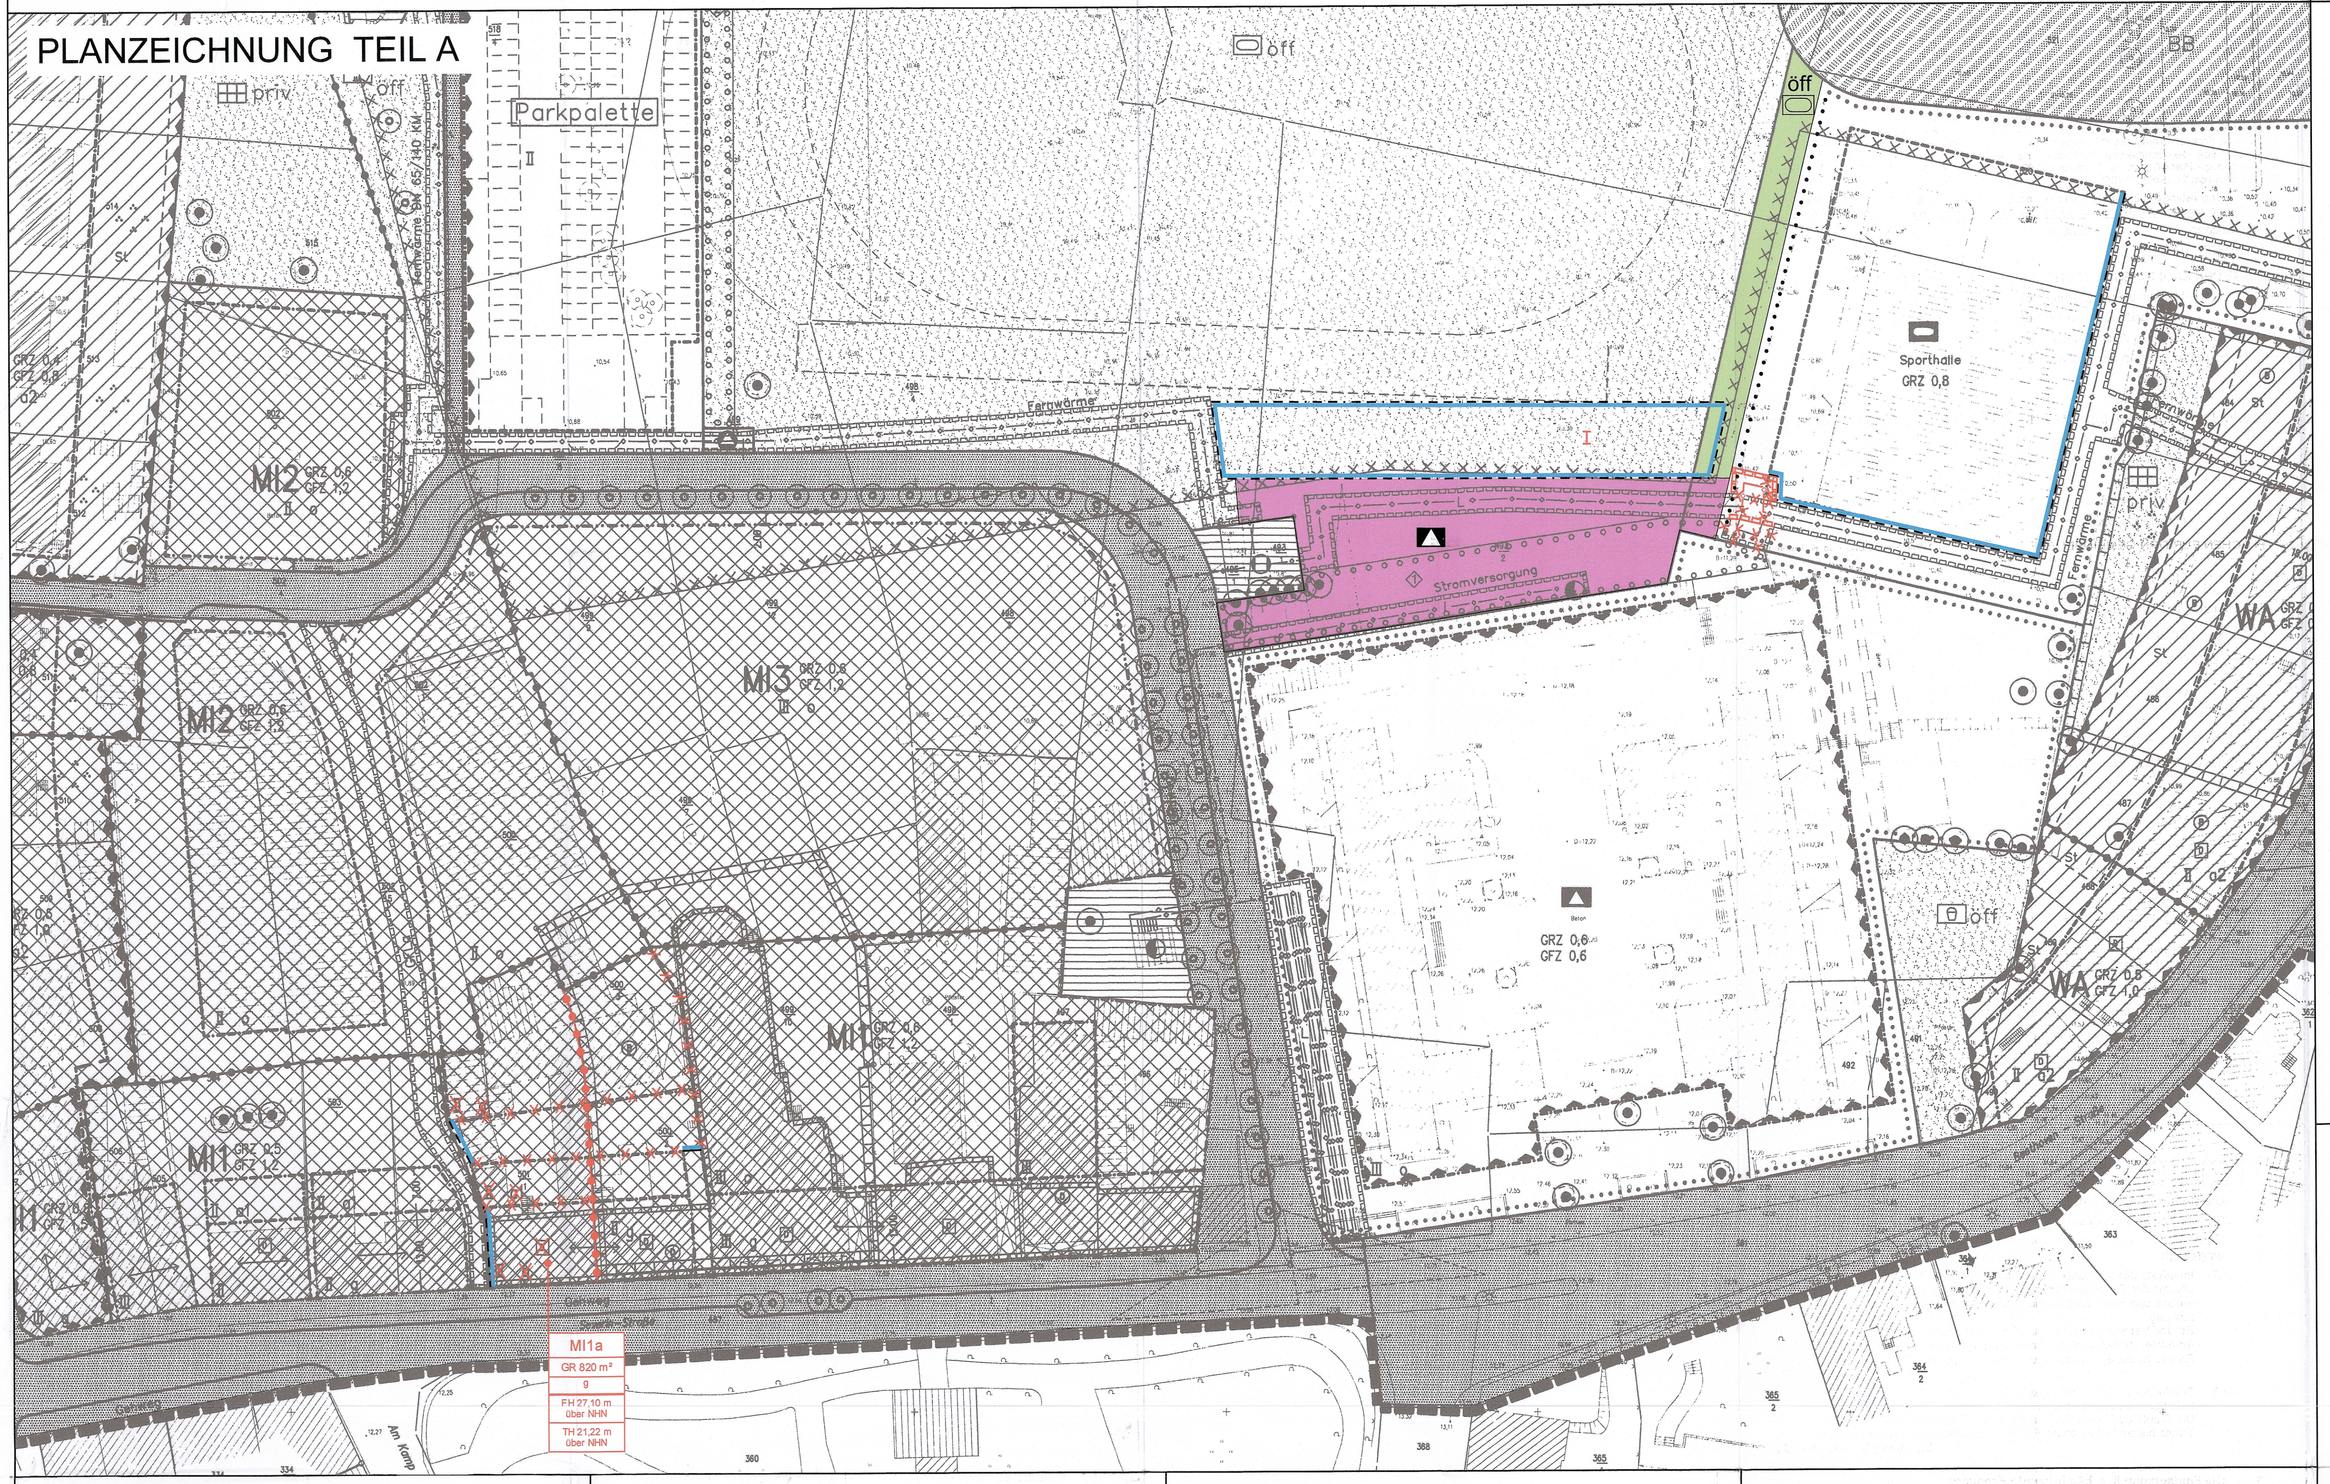

Aufgrund des § 10 i.V.m. § 13a des Baugesetzbuchs (BauGB) in der Fassung der Bekanntmachung vom 23. September 2004 (BGBl. I S. 2414), geändert durch Artikel 6 des Gesetzes vom 20. Oktober 2015 (BGBl. I, S. 1722) sowie des § 86 der Landesbauordnung Mecklenburg-Vorpommern (LBauO M-V) in der Fassung der Bekanntmachung vom 15. Oktober 2015 (GVOBl. M-V 2015, S. 344), berichtigt am 20.01.2016 (GVOBl. M-V S. 28/29), wird nach Beschlussfassung durch die Stadtvertreterversammlung vom .....2017 folgende Satzung über die 2. Änderung des Bebauungsplans Nr. 8 “Quartier Severinstraße“, begrenzt im Süden durch die Severinstraße und die Beethovenstraße, im Westen durch die Goethestraße, im Norden durch das Bollhäger Fließ und im Osten durch die Beethovenstraße, bestehend aus der Planzeichnung (Teil A) und dem Text (Teil B) mit den örtlichen Bauvorschriften, erlassen:

PLANZEICHENERKLÄRUNG

für die Änderungen

Es gilt die Verordnung über die bauliche Nutzung der Grundstücke (Baunutzungsverordnung - BauNVO-) in der Bekanntmachung der Neufassung vom 23. Januar 1990 (BGBl. I S. 132), geändert durch Artikel 2 des Gesetzes zur Stärkung der Innenentwicklung in den Städten und Gemeinden und weiteren Fortentwicklung des Städtebaurechts vom 11. Juni 2013 (BGBl. I S. 1548) sowie die Verordnung über die Ausarbeitung der Bauleitpläne und die Darstellung des Planinhalts (Planzeichenverordnung - PlanZV) vom 18. Dezember 1990 (BGBl. 1991 I S. 58), geändert durch Artikel 2 des Gesetzes vom 22. Juli 2011 (BGBl. I S. 1510).

Gegenstand der 2. Änderung und Ergänzung des Bebauungsplans sind nur die farbig vorgenommenen Festsetzungen auf der internen Arbeitsfassung aufgrund der 1. Änderung.

Planzeichen — Erläuterung — Rechtsgrundlage

I. FESTSETZUNGEN

MASZ DER BAULICHEN NUTZUNG (§ 9 Abs. 1 Nr. 1 BauGB, § 16 BauNVO)

- GR — Höchstzulässige Grundfläche in Quadratmetern (m²)
- X — entfallende Zahl der Vollgeschosse als Höchstmaß
- I — Zahl der Vollgeschosse als Höchstmaß

Höhe baulicher Anlagen als Höchstmaß über NHN

- FH — Firsthöhe
- TH — Traufhöhe

BAUWEISE, BAULINIEN, BAUGRENZEN (§ 9 Abs. 1 Nr. 2 BauGB, §§ 22 und 23 BauNVO)

- g — geschlossene Bauweise
- g — entfallende geschlossene Bauweise
- Baugrenze
- entfallende Baugrenze
- entfallende Baulinie

FLÄCHEN FÜR DEN GEMEINBEDARF (§ 9 Abs. 1 Nr. 5 und Abs. 6 BauGB)

- Flächen für den Gemeinbedarf

Einrichtungen und Anlagen:

- Schule

GRÜNFLÄCHEN (§ 9 Abs. 1 Nr. 15 und Abs. 6 BauGB)

- Grünflächen — öff — öffentliche Grünflächen

Zweckbestimmung:

- Sportplatz

REGELUNGEN FÜR DIE STADTERHALTUNG UND FÜR DEN DENKMALSCHUTZ (§ 9 Abs. 6, §172 Abs. 1 BauGB)

- entfallende Einzelanlage (unbewegliches Kulturdenkmal), das dem Denkmalschutz unterliegt (§ 9 Abs. 6 BauGB)

SONSTIGE FESTSETZUNGEN

- Mit Geh-, Fahr- und Leitungsrechten zugunsten der Versorgungsunternehmen zu belastende Flächen (§ 9 Abs. 1 Nr. 21 und Abs. 6 BauGB)
- Entfallende mit Geh-, Fahr- und Leitungsrechten zugunsten der Versorgungsunternehmen zu belastende Flächen (§ 9 Abs. 1 Nr. 21 und Abs. 6 BauGB)
- Abgrenzung unterschiedlicher Nutzung oder Abgrenzung des Maßes der Nutzung innerhalb eines Baugebiets (§ 1 Abs. 4, § 16 Abs. 5 BauNVO)

II. KENNZEICHNUNGEN

- MI1a — Bezeichnung des Baugebiets

III. NACHRICHTLICHE ÜBERNAHMEN (§ 9 Abs. 6 BauGB)

HAUPTVERSORGUNGSLEITUNGEN (§ 9 Abs. 1 Nr. 13 und Abs. 6 BauGB)

- entfallende unterirdisch
- unterirdisch

VERFAHRENSVERMERKE

1. Aufgestellt aufgrund des Aufstellungsbeschlusses der Stadtvertreterversammlung vom 30.05.2016. Die ortsübliche Bekanntmachung des Aufstellungsbeschlusses ist durch Abdruck im “OSTSEE-ANZEIGER“ - Amtliches Mitteilungsblatt der Stadt Bad Doberan - am 08.06.2016 erfolgt. In der Bekanntmachung ist darauf hingewiesen worden, dass der Bebauungsplan im beschleunigten Verfahren gemäß § 13a BauGB ohne Durchführung einer Umweltprüfung nach § 2 Abs. 4 BauGB geändert werden soll.
2. Die für die Raumordnung und Landesplanung zuständige Stelle ist beteiligt worden.
3. Die Öffentlichkeit konnte sich in der Zeit vom 30.01.2017 bis zum 14.02.2017 gemäß § 13a Abs. 3 Satz 1 Nr. 2 BauGB über die allgemeinen Ziele und Zwecke sowie die wesentlichen Auswirkungen der Planung unterrichten und sich zur Planung äußern.
   Das wurde durch Abdruck im “OSTSEE-ANZEIGER“ - Amtliches Mitteilungsblatt der Stadt Bad Doberan - am 18.01.2017 ortsüblich bekannt gemacht.
4. Die Stadtvertreterversammlung hat am 29.05.2017 den Entwurf der 2. Änderung des Bebauungsplans Nr. 8 mit der Begründung beschlossen und zur öffentlichen Auslegung bestimmt.
5. Die Entwürfe der 2. Änderung des Bebauungsplans, bestehend aus der Planzeichnung (Teil A) und dem Text (Teil B) sowie der Begründung haben in der Zeit vom .....2017 bis zum .....2017 während der Dienst- und Öffnungszeiten gemäß § 13a Abs. 2 Nr. 1 i.V.m. § 13 Abs. 2 Nr. 2 und § 3 Abs. 2 BauGB öffentlich ausgelegen. Die öffentliche Auslegung ist mit dem Hinweis, dass Stellungnahmen während der Auslegungsfrist von jedermann schriftlich oder zur Niederschrift vorgebracht werden können, dass nicht fristgerecht abgegebene Stellungnahmen bei der Beschlussfassung über die 2. Änderung des Bebauungsplans Nr. 8 unberücksichtigt bleiben können und dass ein Antrag nach § 47 der Verwaltungsgerichtsordnung auf Normenkontrolle unzulässig ist, soweit mit ihm nur Einwendungen geltend gemacht werden, die vom Antragsteller im Rahmen der Auslegung nicht oder verspätet geltend gemacht wurden, aber hätten geltend gemacht werden können, durch Abdruck im “OSTSEE-ANZEIGER“ - Amtliches Mitteilungsblatt der Stadt Bad Doberan -, am .....2017 ortsüblich bekannt gemacht worden.
6. Von den Behörden und sonstigen Trägern öffentlicher Belange, deren Aufgabenbereich von der Planung berührt werden kann, sind mit Schreiben vom .....2017 gemäß § 13a Abs. 2 Nr. 1 i.V.m. § 13 Abs. 2 Nr. 3 und § 4 Abs. 2 BauGB die Stellungnahmen zum Planentwurf und der Begründung eingeholt worden.
7. Die Stadtvertreterversammlung hat die Stellungnahmen der Öffentlichkeit und der Behörden und sonstigen Träger öffentlicher Belange am .....2017 geprüft. Das Ergebnis ist mitgeteilt worden.
8. Die 2. Änderung des Bebauungsplans Nr. 8, bestehend aus der Planzeichnung (Teil A) und dem Text (Teil B), wurde am .....2017 von der Stadtvertreterversammlung als Satzung beschlossen. Die Begründung zur 2. Änderung des Bebauungsplans Nr. 8 wurde mit Beschluss der Stadtvertreterversammlung vom .....2017 gebilligt.

   Bad Doberan, (Siegelabdruck) Thorsten Semrau, Der Bürgermeister

9. Die Satzung über die 2. Änderung des Bebauungsplanes Nr. 8 “Quartier Severinstraße“ begrenzt im Süden durch die Severinstraße und die Beethovenstraße, im Westen durch die Goethestraße, im Norden durch das Bollhäger Fließ und im Osten durch die Beethovenstraße, bestehend aus der Planzeichnung (Teil A) und dem Text (Teil B), wird hiermit ausgefertigt.

   Bad Doberan, (Siegelabdruck) Thorsten Semrau, Der Bürgermeister

10. Der Beschluss der 2. Änderung des Bebauungsplans Nr. 8 “Quartier Severinstraße“ begrenzt im Süden durch die Severinstraße und die Beethovenstraße, im Westen durch die Goethestraße, im Norden durch das Bollhäger Fließ und im Osten durch die Beethovenstraße, bestehend aus der Planzeichnung (Teil A) und dem Text (Teil B), sowie die Stelle, bei der der Plan auf Dauer während der Dienststunden von jedermann eingesehen werden kann und über den Inhalt Auskunft zu erhalten ist, sind durch Abdruck im “OSTSEE-ANZEIGER“ - Amtliches Mitteilungsblatt der Stadt Bad Doberan - am ..... ortsüblich bekannt gemacht worden.
    In der Bekanntmachung ist auf die Geltendmachung der Verletzung von Verfahrens- und Formvorschriften der Vorschriften über das Verhältnis der 2. Änderung des Bebauungsplans und des Flächennutzungsplans und von Mängeln der Abwägung sowie auf die Rechtsvorschriften und Rechtsfolgen (§ 215 Abs. 2 BauGB) und weiter auf Fälligkeit und Erlöschen von Entschädigungsansprüchen (§ 44 BauGB) hingewiesen worden. Die 2. Änderung des Bebauungsplans Nr. 8 “Quartier Severinstraße“ ist mit Ablauf des ..... in Kraft getreten.

    Bad Doberan, (Siegelabdruck) Thorsten Semrau, Der Bürgermeister

TEIL B TEXT

1. **Die Überschrift 1. erhält folgende Fassung:**
   „1. Art und Maß der baulichen Nutzung § 9 Abs. 1 Nr. 1 BauGB“
2. **Hinter der Festsetzung 1.6 werden folgende Festsetzungen 1.7 und 1.8 eingefügt:**
   „1.7 Innerhalb der überbaubaren Grundstücksflächen in der öffentlichen Grünfläche mit der Zweckbestimmung Sportplatz ist die Errichtung einer Zuschauertribüne und eines Multifunktionsgebäudes für den Betrieb des Sportplatzes zulässig.
   Es sind Vereinsräume, Büros, Küche, Lagerräume, Trainer- und Schiedsrichterräume, Sanitärräume, Umkleideräume sowie weitere zweckgebundene Räume für die Sportplatznutzung und den Sportplatzbetrieb zulässig.“ § 9 Abs. 1 Nr. 1 BauGB
   „1.8 Traufhöhe im Sinne der Festsetzung in der Planzeichnung (Teil A) ist der Schnittpunkt des aufgehenden Mauerwerks mit der Dachhaut.
   Die Traufe darf durch weiter aufgehende Giebel und Gebäudeteile und deren Traufe bis zur festgesetzten Firsthöhe teilweise durchbrochen werden.“ § 9 Abs. 3 und § 31 Abs. 1 BauGB
3. **Die Festsetzung II. erhält folgende Fassung:**
   „II. FESTSETZUNGEN NACH LANDESBAUORDNUNG M-V § 9 Abs. 4 BauGB i.V.m. § 86 Abs. 1 Nr. 1 und Nr. 5 LBauO M-V
   7.1 Im Baugebiet MI1a sind die Dächer der Gebäude an der Süd- und Westfassade nur als Mansarddach auszubilden.
   7.2 Standplätze für bewegliche Abfall- und Wertstoffbehälter sind so zu gestalten, dass sie von den öffentlichen Flächen aus nicht einsehbar sind.“
4. **Die Hinweise III. werden um folgenden Punkt ergänzt:**
   „Artenschutz
   Beim Abriss von Gebäuden sowie bei der Sanierung von Gebäuden ist im Vorfeld der gesetzliche Artenschutz gemäß § 44 Abs.1 BNatSchG zu beachten. Es ist nicht auszuschließen, dass Gebäude als Fortpflanzungs- oder Ruhestätte von nach § 7 Abs. 2 Nr. 13 und 14 BNatSchG besonders oder streng geschützten Arten dienen. Eine Betroffenheit bzw. Nichtbetroffenheit ist der unteren Naturschutzbehörde des Landkreises Rostock vor Abriss bzw. Umbau von Gebäuden nachzuweisen. Der Nachweis ist durch ein tierökologisches Fachgutachten zu erbringen und der unteren Naturschutzbehörde vorzulegen.“

Planzeichenerklärung

1. Art der baulichen Nutzung — § 9 Abs.1 Nr.1 BauGB
   - WA — Allgemeine Wohngebiete — § 4 BauNVO
   - MK — Mischgebiete — § 6 BauNVO
2. Maß der baulichen Nutzung — § 9 Abs.1 Nr.1 BauGB
   - GFZ 1,2 — Geschoßflächenzahl als Höchstmaß — § 16 Abs. 2 Nr. 2 BauNVO
   - GRZ 0,6 — Grundflächenzahl — § 16 Abs. 2 Nr. 1 BauNVO
   - II — Zahl der Vollgeschosse als Höchstmaß — § 16 Abs. 2 Nr. 3 BauNVO
3. Bauweise, Baulinien, Baugrenzen — § 9 Abs. 1 Nr. 2 BauGB
   - o — Offene Bauweise — § 22 Abs. 1 BauNVO
   - g — Geschlossene Bauweise — § 22 Abs. 1 BauNVO
   - a1 — Abweichende Bauweise — § 22 Abs. 4 BauNVO
   - Baulinie — § 23 Abs. 1 BauNVO
   - Baugrenze — § 23 Abs. 1 BauNVO
   - Hauptfirstrichtung — § 9 Abs. 1 Nr. 2 BauGB
4. Einrichtungen und Anlagen zur Versorgung mit Gütern und Dienstleistungen des öffentlichen und privaten Bereichs, Flächen für den Gemeinbedarf, Flächen für Sport- und Spielanlagen — § 9 Abs. 1 Nr. 5 und Abs. 6 BauGB
   - Flächen für den Gemeinbedarf
   - Zweckbestimmung:
   - Sportlichen Zwecken dienende Gebäude und Einrichtungen
   - Schule
5. Besonderer Nutzungszweck von Flächen — § 9 Abs. 1 Nr. 9 BauGB
   - Parkpalette — Besonderer Nutzungszweck von Flächen, der durch besondere städtebauliche Gründe erforderlich wird
6. Verkehrsflächen — § 9 Abs. 1 Nr. 11 u. Abs. 6 BauGB
   - Straßenverkehrsflächen
   - Straßenbegrenzungslinie
   - Verkehrsflächen besonderer Zweckbestimmung
   - Zweckbestimmung:
   - BB — Busbahnhof
7. Flächen für Versorgungsanlagen, für die Abfallentsorgung und Abwasserbeseitigung sowie für Ablagerungen — § 9 Abs. 1 Nr. 12 u. 14 BauGB
   - Flächen für Versorgungsanlagen — § 9 Abs. 1 Nr. 12 BauGB
   - Zweckbestimmung:
   - Elektrizität
   - Fernwärme
   - Abwasser
     1 – Pumpwerk
     2 – Regenrückhaltebecken
   - Containerstandplatz
8. Hauptversorgungs- und Hauptabwasserleitungen — § 9 Abs. 1 Nr. 13 u. Abs. 6 BauGB
   - xyz — unterirdisch mit Kennzeichnung der Art der Leitung
9. Grünflächen — § 9 Abs. 1 Nr. 15 BauGB
   - Grünflächen
   - öff — öffentlich
   - priv — privat
   - Zweckbestimmung:
   - Grünanlage
   - Sportplatz
   - Spielplatz
   - Hausgärten
10. Wasserflächen und Flächen für die Wasserwirtschaft, den Hochwasserschutz und die Regelung des Wasserabflusses — § 9 Abs. 16 u.Abs. 6 BauGB
    - Wasserflächen
11. Planungen, Nutzungsregelungen, Maßnahmen und Flächen für Maßnahmen zum Schutz, zur Pflege und zur Entwicklung von Natur und Landschaft — § 9 Abs. 1 Nr. 20 und 25 BauGB
    - Anpflanzen von Bäumen — § 9 Abs. 1 Nr. 25a BauGB
    - Erhalt von Bäumen — § 9 Abs. 1 Nr. 25b BauGB
    - Umgrenzung von Flächen zum Anpflanzen von Bäumen, Sträuchern und sonstigen Bepflanzungen — § 9 Abs. 1 Nr. 25a u. Abs. 6 BauGB
    - Umgrenzung von Flächen mit Bindungen für Bepflanzungen und für die Erhaltung von Bäumen, Sträuchern und sonstigen Bepflanzungen sowie von Gewässern — § 9 Abs. 1 Nr. 25b u. Abs. 6 BauGB
12. Regelungen für die Stadterhaltung und für den Denkmalschutz — § 9 Abs.6 BauGB
    - Umgrenzung von Bodendenkmalen, die dem Denkmalschutz unterliegen
    - Umgrenzung von Gesamtanlagen (Ensembles), die dem Denkmalschutz unterliegen
    - 9 — Einzelanlagen (unbewegliche Kulturdenkmale), die dem Denkmalschutz unterliegen
13. Sonstige Planzeichen
    - Umgrenzung von Flächen für für Nebenanlagen, Stellplätze, Garagen und Gemeinschaftsanlagen — § 9 Abs. 1 Nr. 4 BauGB
    - Zweckbestimmung:
    - St — Stellplätze
    - A — Ausfahrt für Lieferverkehr
    - Mit Geh-,Fahr- und Leitungsrechten zu belastende Flächen — § 9 Abs. 1 Nr.21 und Abs. 6 BauGB
    - GFLa — Geh-, Fahr- und Leitungsrecht zugunsten der Allgemeinheit
    - GFs — Geh-, Fahrrecht zugunsten des STAUN
    - L — Leitungsrecht zugunsten des jeweiligen Versorgungsträgers
    - Umgrenzung der Flächen für Vorkehrungen zum Schutz gegen schädliche Umwelteinwirkungen im Sinne des BImSch — § 9 Abs. 1 Nr. 24 BauGB
    - Umgrenzung der Flächen, deren Böden erheblich mit umweltgefährdenden Stoffen belastet sind — § 9Abs. 5 Nr. 3 und Abs. 6 BauGB
    - Abgrenzungen unterschiedlicher Nutzungen z.B. von Baugebieten oder Abgrenzung des Maßes der Nutzung innerhalb eines Baugebietes
    - Grenze des räumlichen Geltungsbereiches — § 9 Abs. 7 BauGB
    - Sichtdreieck
    - 8.50 — Bemassung

Übersichtsplan — Maßstab 1:10.000

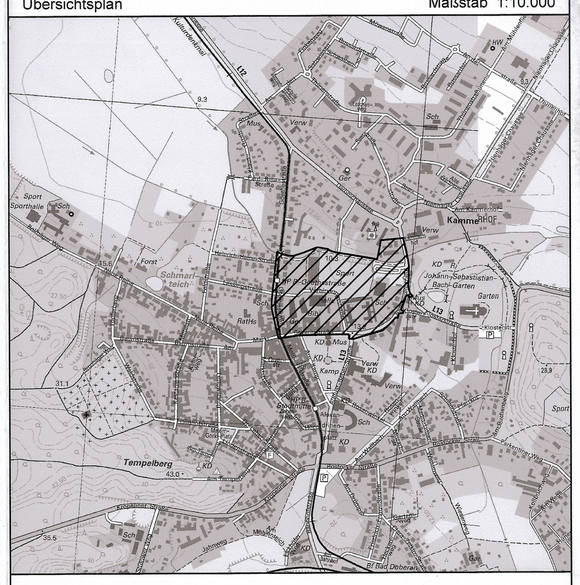

Stadt Bad Doberan

Landkreis Rostock
Land Mecklenburg-Vorpommern

2. Änderung des Bebauungsplans Nr. 8 “Quartier Severinstraße“

begrenzt im Süden durch die Severinstraße und die Beethovenstraße, im Westen durch die Goethestraße, im Norden durch das Bollhäger Fließ und im Osten durch die Beethovenstraße

- Entwurf -

Bad Doberan, Mai 2017 — Thorsten Semrau, Der Bürgermeister

Arbeitsstand 27.02.2017

DER STADT BAD DOBERAN ÜBER DEN BEBAUUNGSPLAN NR. 8
"QUARTIER SEVERINSTRASSE"

Aufgrund des § 10 des Baugesetzbuches (BauGB) in der Fassung vom 27. August 1997 (BGBl. I S. 2141) und des § 86 Landesbauordnung Mecklenburg-Vorpommern (LBauO M-V) vom 06.04.1994, zuletzt geändert durch Artikel 1 des Gesetzes zur Neuregelung des Bau-, Landesplanungs- und Umweltrechts vom 27. April 1998 (GS Mecklenburg-Vorpommern GL. Nr. 2130-6) wird nach Beschlußfassung durch die Stadtvertretung vom ..... folgende Satzung über den Bebauungsplan Nr. 8 der Stadt Bad Doberan für das "Quartier Severinstraße", bestehend aus der Planzeichnung (Teil A) und dem Text (Teil B), erlassen.

Parkpalette
Sporthalle
GRZ 0,8
WA
MI1
MI2
MI3
priv
öff
Severin-Straße
Lessingstraße
Schillerstraße
Am Markt
Goethestr.
Kröpeliner Straße
Fernsehturm
Gasthaus
Gasthaus
Gasthaus

SATZUNG DER STADT BAD DOBERAN ÜBER DEN BEBAUUNGSPLAN NR. 8 "QUARTIER SEVERINSTRASSE"
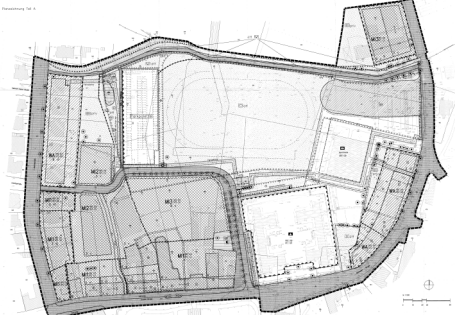
Planzeichnung Teil A