


# INNENBEREICHSSATZUNG REPPELIN

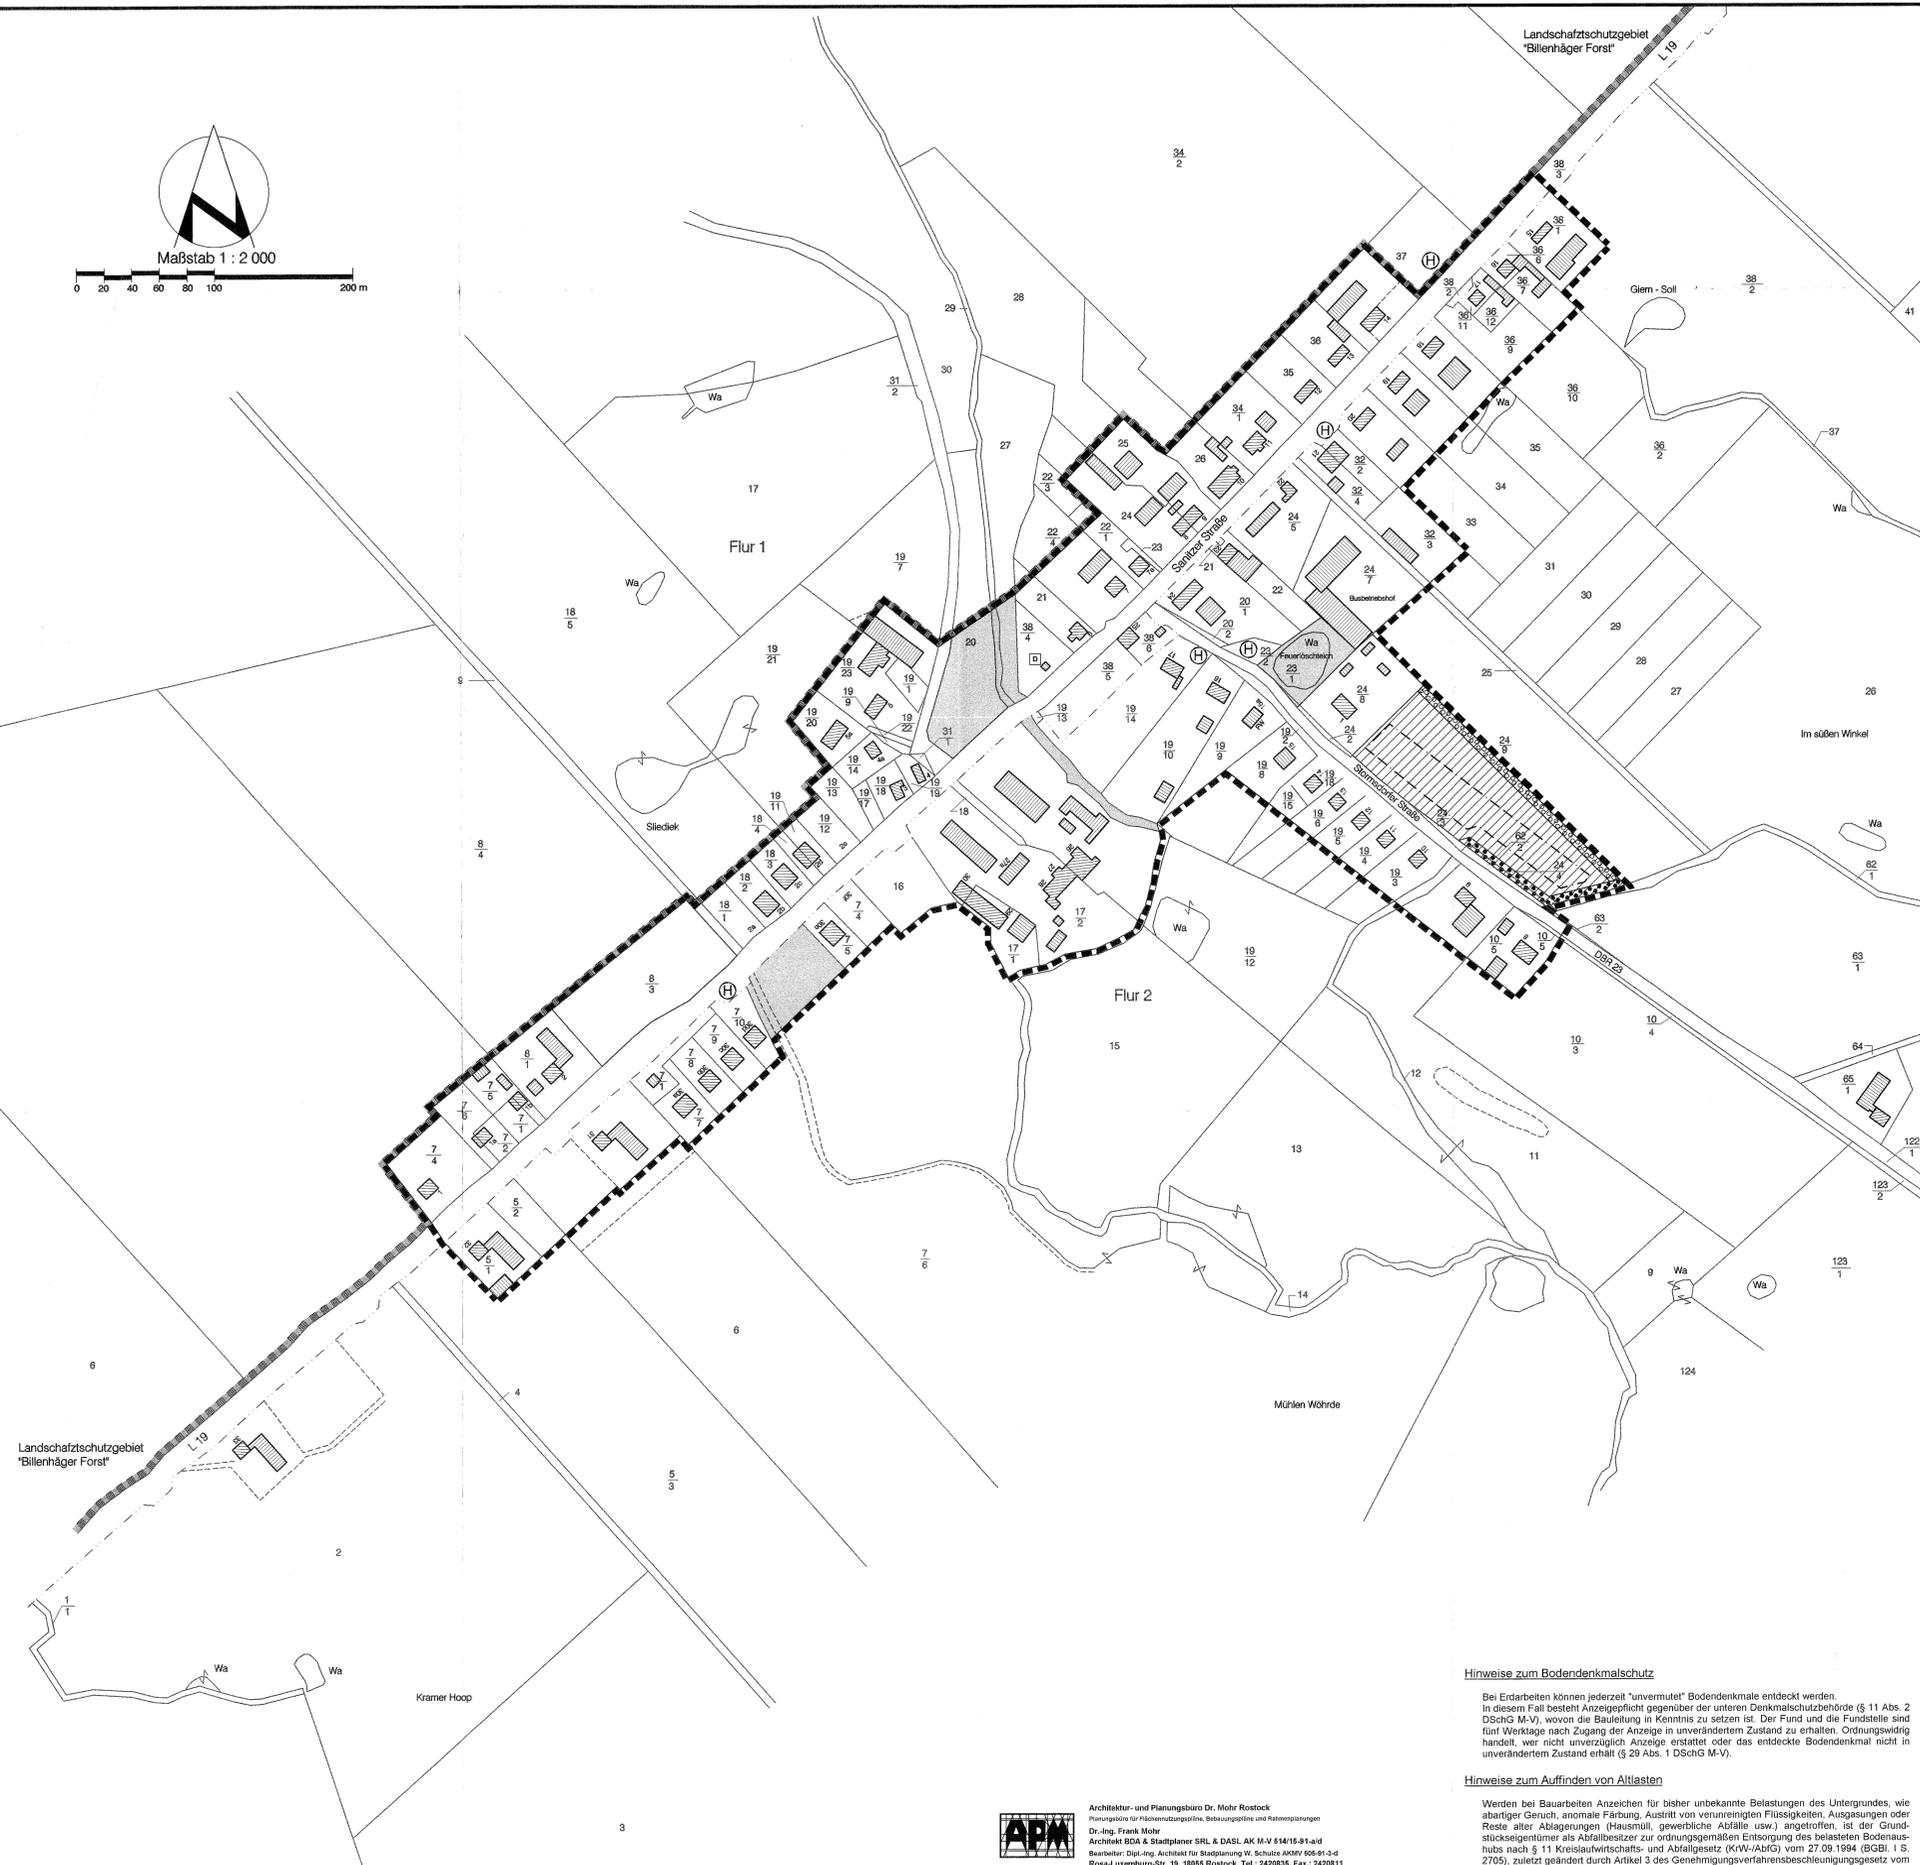

Maßstab 1 : 2 000

0 20 40 60 80 100 120 140 160 180 200 m



### Hinweise zum Bodendenkmalschutz

Bei Erdarbeiten können jederzeit "unvermutet" Bodendenkmale entdeckt werden. In diesem Fall besteht Anzeigepflicht gegenüber der unteren Denkmalschutzbehörde (§ 11 Abs. 2 DSchG M-V), wovon die Bauleitung in Kenntnis zu setzen ist. Der Fund und die Fundstelle sind fünf Werktage nach Zugang der Anzeige in unverändertem Zustand zu erhalten. Ordnungswidrig handelt, wer nicht unverzüglich Anzeige erstattet oder das entdeckte Bodendenkmal nicht in unverändertem Zustand erhält (§ 29 Abs. 1 DSchG M-V).

### Hinweise zum Auffinden von Altlasten

Werden bei Bauarbeiten Anzeichen für bisher unbekannt Belastungen des Untergrundes, wie abartiger Geruch, anomale Färbung, Austritt von verunreinigten Flüssigkeiten, Ausgasungen oder Reste alter Ablagerungen (Hausmüll, gewerbliche Abfälle usw.) angetroffen, ist der Grundstückseigentümer als Abfallbesitzer zur ordnungsgemäßen Entsorgung des belasteten Bodenaushubs nach § 11 Kreislaufwirtschafts- und Abfallgesetz (KrW-/AbfG) vom 27.09.1994 (BGBl. I S. 2705), zuletzt geändert durch Artikel 3 des Genehmigungsverfahrensbeschleunigungsgesetz vom 12.09.1996 (BGBl. I S. 1354) verpflichtet. Er unterliegt der Anzeigepflicht nach § 42 KrW-/AbfG.

Architektur- und Planungsbüro Dr. Mohr Rostock  
 Planungsbüro für Mikroklimatologie, Bebauungspläne und Raumkonzeptionen  
 Dr.-Ing. Frank Mohr  
 Architekt BDA & Stadtplaner SRL & DASL, AK M-V 51415-81-1  
 Bauherren: Diep. Ing. Architekt für Stadtplanung W. Schöne ANM 806-81-1  
 Rosa-Luxemburg-Str. 19, 18085 Rostock, Tel.: 2420835, Fax.: 2420811

## SATZUNG

der Gemeinde Sanitz für den Ort Reppelin über

- die Klarstellung des im Zusammenhang bebauten Ortes (§ 34 Abs. 4 Satz 1 Nr. 1 BauGB) und
- die Ergänzung dieses Gebiets unter Einbeziehung einzelner Außenbereichsgrundstücke (§ 34 Abs. 4 Satz 1 Nr. 3 BauGB).

Aufgrund des § 34 Abs. 4 und 5 des Baugesetzbuchs (BauGB) in der Fassung der Bekanntmachung vom 27. August 1997 (BGBl. I S. 2141, ber. 1998 I S. 137), wird nach Beschlussfassung durch die Gemeindevertretung vom 26.10.1999 und mit Genehmigung des Landrats des Landkreises Bad Doberan folgende Satzung der Gemeinde Sanitz für den Ort Reppelin erlassen:

### § 1 Räumlicher Geltungsbereich

- Der im Zusammenhang bebaute Ort (§ 34 Abs. 4 Satz 1 Nr. 1 und Nr. 3 BauGB) umfasst die Gebiete, die innerhalb des in der nebenstehenden Karte festgesetzten Geltungsbereichs liegen.
- Die nebenstehende Karte ist Bestandteil dieser Satzung.

### § 2 Festsetzungen für die Ergänzungsflächen

Gemäß § 34 Abs. 4 Satz 3 i.V.m. § 9 Abs. 1 BauGB werden folgende Festsetzungen für eine künftige bauliche Nutzung auf den Ergänzungsflächen getroffen:

- Als Höchstmaß für die Grundflächenzahl (GRZ) gilt 0,25 (§ 34 Abs. 4 Satz 3 i.V.m. § 9 Abs. 1 Nr. 1 BauGB).
- Eine Bebauung ist nur in offener Bauweise in Form von Einzel- oder Doppelhäusern zulässig. (§ 34 Abs. 4 Satz 3 i.V.m. § 9 Abs. 1 Nr. 2 BauGB).  
Für die Ermittlung der GRZ (Abs. 1) ist sinngemäß der § 19 und zur Beurteilung der Bauweise (Abs. 2) sinngemäß der § 22 der BauNVO i.d.F. vom 23. Januar 1990 anzuwenden.
- Bei Einzelhausbebauung beträgt das Mindestmaß der Baugrundstücke 500 m<sup>2</sup>. (§ 34 Abs. 4 Satz 3 i.V.m. § 9 Abs. 1 Nr. 3 BauGB).
- Entlang der Grenze der Ergänzungsflächen zum Außenbereich ist eine dreireihige Feldgehölzhecke in Breite von 5 m anzupflanzen und dauerhaft zu erhalten. Es sind verpflanzte Sträucher in einer Mindestgröße von 80 cm in einem Abstand von 1,5 m zu pflanzen. Bäume (Überhälter) sind in der mittleren Reihe in einem Abstand von 10 m zu pflanzen. Als Mindestqualität werden 2 mal verpflanzte Bäume mit einem Stammumfang von 14-16 cm, gemessen in 1m Höhe, festgesetzt. Für die Anpflanzungen sind die folgenden Arten zu verwenden:

Baumarten	Acer pseudoplatanus
Bergahorn	Tilia cordata
Winter-Linde	Quercus robur
Silber-Eiche	
Straucharten	
Schlehe	Prunus spinosa
Weißdorn	Crataegus laevigata
Schneeball	Viburnum opulus
Wein-Rose	Rosa rubiginosa
Kornelkirsche	Cornus mas
Sau-Weide	Salix caprea

(§ 34 Abs. 4 Satz 3 i.V.m. § 9 Abs. 1 Nr. 20 und 25 a BauGB)

### § 3 Inkrafttreten

Die Satzung tritt am Tage nach der Bekanntmachung der Genehmigung durch den Landrat des Landkreises Bad Doberan in Kraft.

## PLANZEICHENERKLÄRUNG

Planzeichen	Erläuterung	Rechtsgrundlage
	Grenze des räumlichen Geltungsbereichs der Satzung	(§ 34 Abs. 4 Satz 1 Nr. 1 und Nr. 3 BauGB)
	Ergänzungsflächen	(§ 34 Abs. 4 Satz 1 Nr. 3 BauGB)
	Baugrenzen	(§ 34 Abs. 4 Satz 3 i.V.m. § 9 Abs. 1 Nr. 2 BauGB)
	Wasserflächen (Bestand)	(§ 34 Abs. 4 Satz 3 i.V.m. § 9 Abs. 1 Nr. 16 und Abs. 6 BauGB)
	Grünflächen	(§ 34 Abs. 4 Satz 3 i.V.m. § 9 Abs. 1 Nr. 15 und Abs. 6 BauGB)
	Anpflanzen einer Feldgehölzhecke	(§ 34 Abs. 4 Satz 3 i.V.m. § 9 Abs. 1 Nr. 25 a BauGB)
	Umgrenzung von Flächen für die Erhaltung von Bäumen, Sträuchern und sonstigen Bepflanzungen sowie von Gewässern	(§ 34 Abs. 4 Satz 3 i.V.m. § 9 Abs. 1 Nr. 25 b BauGB)
	vorhandene hochbauliche Anlagen	
	Flurgrenze	
	vorhandene Flurstücksgrenze	
	Flurstücksbezeichnung	
	Hausnummer	
	Haltestellen des öffentlichen Personennverkehrs	
	Umgrenzung von Schutzgebieten und Schutzobjekten im Sinne des Naturschutzrechts	(§ 34 Abs. 4 Satz 4 i.V.m. § 9 Abs. 6 BauGB) hier: Landschaftsschutzgebiet "Billenhäger Forst"
	Einzelanlagen (unbewegliche Kulturdenkmale), die dem Denkmalschutz unterliegen	(§ 34 Abs. 4 Satz 4 i.V.m. § 9 Abs. 6 BauGB)

## VERFAHRENSVERMERKE

- Aufgestellt aufgrund des Aufstellungsbeschlusses der Gemeindevertretung vom 18.05.1999. Die ortsübliche Bekanntmachung des Aufstellungsbeschlusses ist durch Abdruck in den Sanitzer Mitteilungen, amtliches Bekanntmachungsblatt der Gemeinde Sanitz am 15.06.1999 erfolgt.

Sanitz, **28.10.99** (Siegelabdruck) J. Hünecke Bürgermeister

Die Gemeindevertretung hat am 18.05.1999 den Entwurf der Satzung beschlossen und zur Auslegung bestimmt.

Sanitz, **28.10.99** (Siegelabdruck) J. Hünecke Bürgermeister

Die berührten Träger öffentlicher Belange sind mit Schreiben vom 12.08.1999 zur Abgabe einer Stellungnahme aufgefordert worden.

Sanitz, **28.10.99** (Siegelabdruck) J. Hünecke Bürgermeister

Der Entwurf der Satzung hat in der Zeit vom 25.08.1999 bis zum 29.09.1999 während der Dienst- und Öffnungszeiten öffentlich ausliegen. Die öffentliche Auslegung ist am 15.08.1999 durch Abdruck in den Sanitzer Mitteilungen, amtliches Bekanntmachungsblatt der Gemeinde Sanitz, ortsüblich bekanntgemacht worden.

Sanitz, **28.10.99** (Siegelabdruck) J. Hünecke Bürgermeister

5. Die Gemeindevertretung hat die vorgebrachten Bedenken und Anregungen der Bürger sowie die Stellungnahmen der Träger öffentlicher Belange am 26.10.1999 geprüft. Das Ergebnis ist mitgeteilt worden.

Sanitz, **28.10.99** (Siegelabdruck) J. Hünecke Bürgermeister

6. Die Satzung über die Klarstellung des im Zusammenhang bebauten Ortes und die Ergänzung des Gebiets nach § 34 Abs. 4 Satz 1 Nr. 1 und Nr. 3 BauGB wurde am 26.10.1999 von der Gemeindevertretung beschlossen.

Sanitz, **28.10.99** (Siegelabdruck) J. Hünecke Bürgermeister

7. Die Genehmigung dieser Satzung wurde durch den Landrat des Landkreises Bad Doberan vom **28.11.1999** Az.: **11/412/99-152/99-50.2** mit **Kleinbeschluss** erteilt.

Sanitz, **22.11.1999** (Siegelabdruck) J. Hünecke Bürgermeister

8. Die Nebenbestimmungen wurden durch den Landrat des Landkreises Bad Doberan vom **28.11.1999** Az.: **11/412/99-152/99-50.2** mit **Kleinbeschluss** bestätigt.

Sanitz, **28.11.1999** (Siegelabdruck) J. Hünecke Bürgermeister


9. Die Satzung wird hiermit ausgerufen.

Sanitz, **25.11.1999** (Siegelabdruck) J. Hünecke Bürgermeister


10. Die Erteilung der Genehmigung der Satzung ist die Stelle, bei der sie auf Dauer während der Öffnungszeiten von jedermann eingesehen werden kann und über den Inhalt Auskunft zu erhalten ist, sind am **15.12.1999** in den Sanitzer Mitteilungen, amtliches Bekanntmachungsblatt der Gemeinde Sanitz, ortsüblich bekanntgemacht worden. In der Bekanntmachung ist auf die Geltendmachung der Verletzung von Verfahrens- und Formvorschriften und von Mängeln der Abwägung sowie auf die Rechtsfolgen hingewiesen worden. Die Satzung ist am **16.12.1999** in Kraft getreten.

Sanitz, **30.6.2000** (Siegelabdruck) J. Hünecke Bürgermeister

### Übersichtsplan M 1 : 100 000

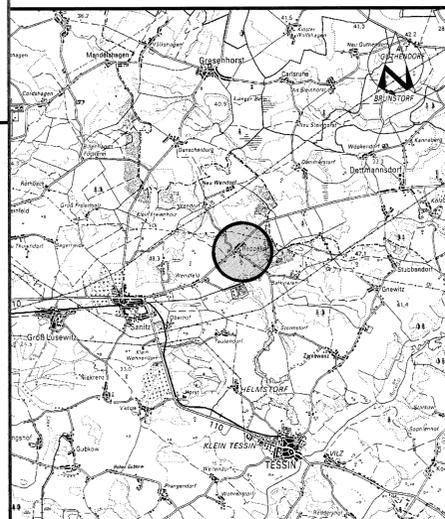

### Übersichtsplan M 1 : 10 000

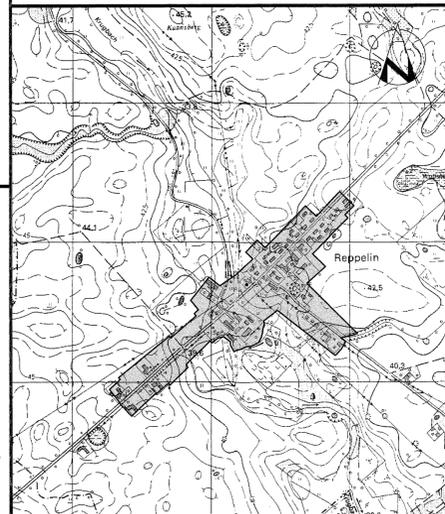

## Gemeinde Sanitz

Landkreis Bad Doberan  
 Land Mecklenburg-Vorpommern  
**Innenbereichssatzung  
 für den Ort Reppelin**

Sanitz, Oktober 1999

J. Hünecke  
 Bürgermeister