


**Aufhebungssatzung zur Satzung über die Klarstellung und erweiterte
Abrundung des im Zusammenhang bebauten Ortsteiles Blesewitz der
Gemeinde Blesewitz**

**GEMARKUNG BLESEWITZ
FLUR 3**

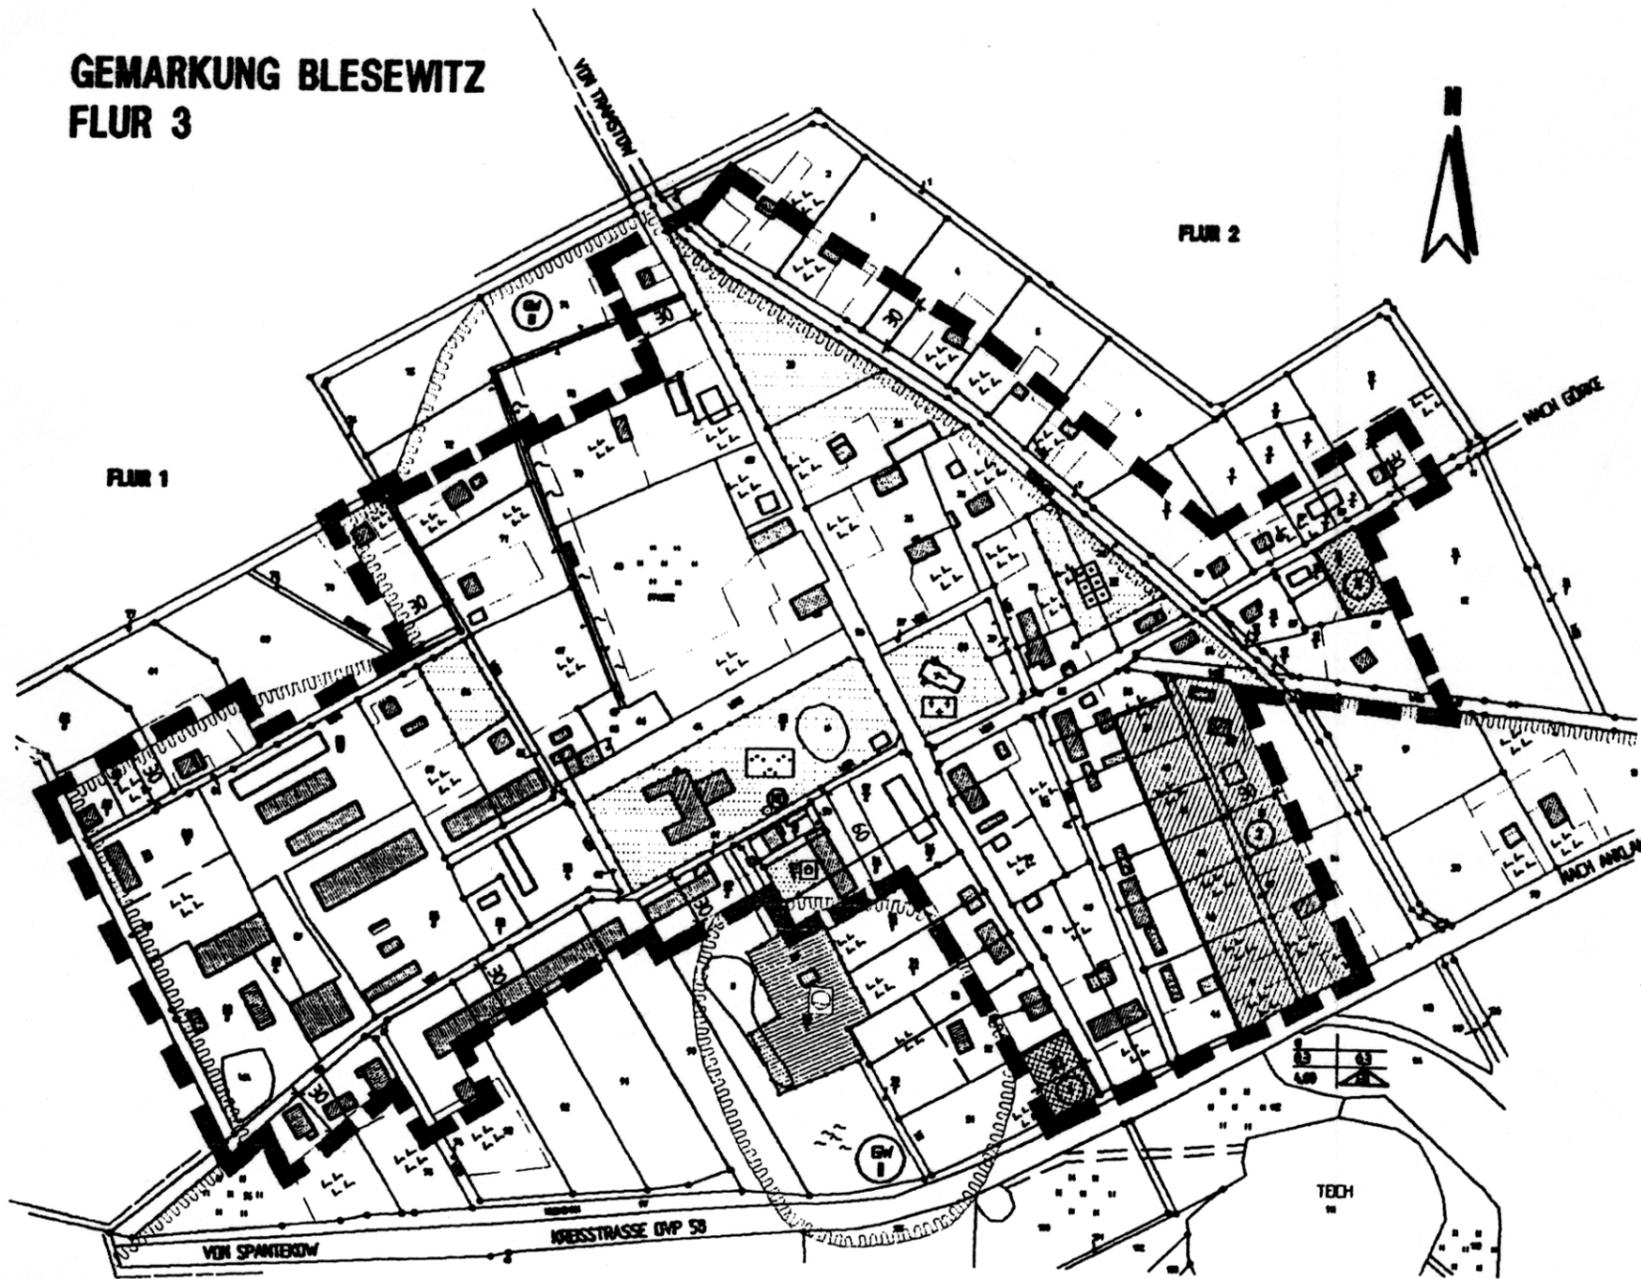

ZEICHENERKLÄRUNG

PLANZEICHEN	ERLÄUTERUNG
I. FESTSETZUNGEN NACH § 9 BauGB und BauNVO 1990	
	GRENZE DES RÄUMLICHEN GELTUNGSBEREICHES
	ABGRENZUNG UNTERSCHIEDLICHER NUTZUNG
	IN DEN INNENBEREICH EINBEZOGENE FLÄCHEN
	IN DEN INNENBEREICH EINBEZOGENE FLÄCHEN
	GRENZE DER KLARSTELLUNG
	NUMMER DER ABRUNDUNGSFLÄCHE
	GRÜNFLÄCHE
	DAUERKLEINGÄRTEN
	SPIELPLATZ
	FRIEDHOF
	PARKANLAGE
	ERHALTUNGSGEBOT BÄUME (EICHE) NATURDENKMAL
	MASSANGABE VON DER FLURSTÜCKSGRENZE BIS ZUR GELTUNGSBEREICHSGRENZE BZW. TIEFE DER ABRUNDUNGSFLÄCHE
GRZ	MASS DER BAULICHEN NUTZUNG
GRZ	GRUNDFLÄCHENZAHL