


In der Örtlichkeit vorhandene - jedoch im Katasterplan bisher nicht enthaltene Gebäude - sind ergänzt worden.

12

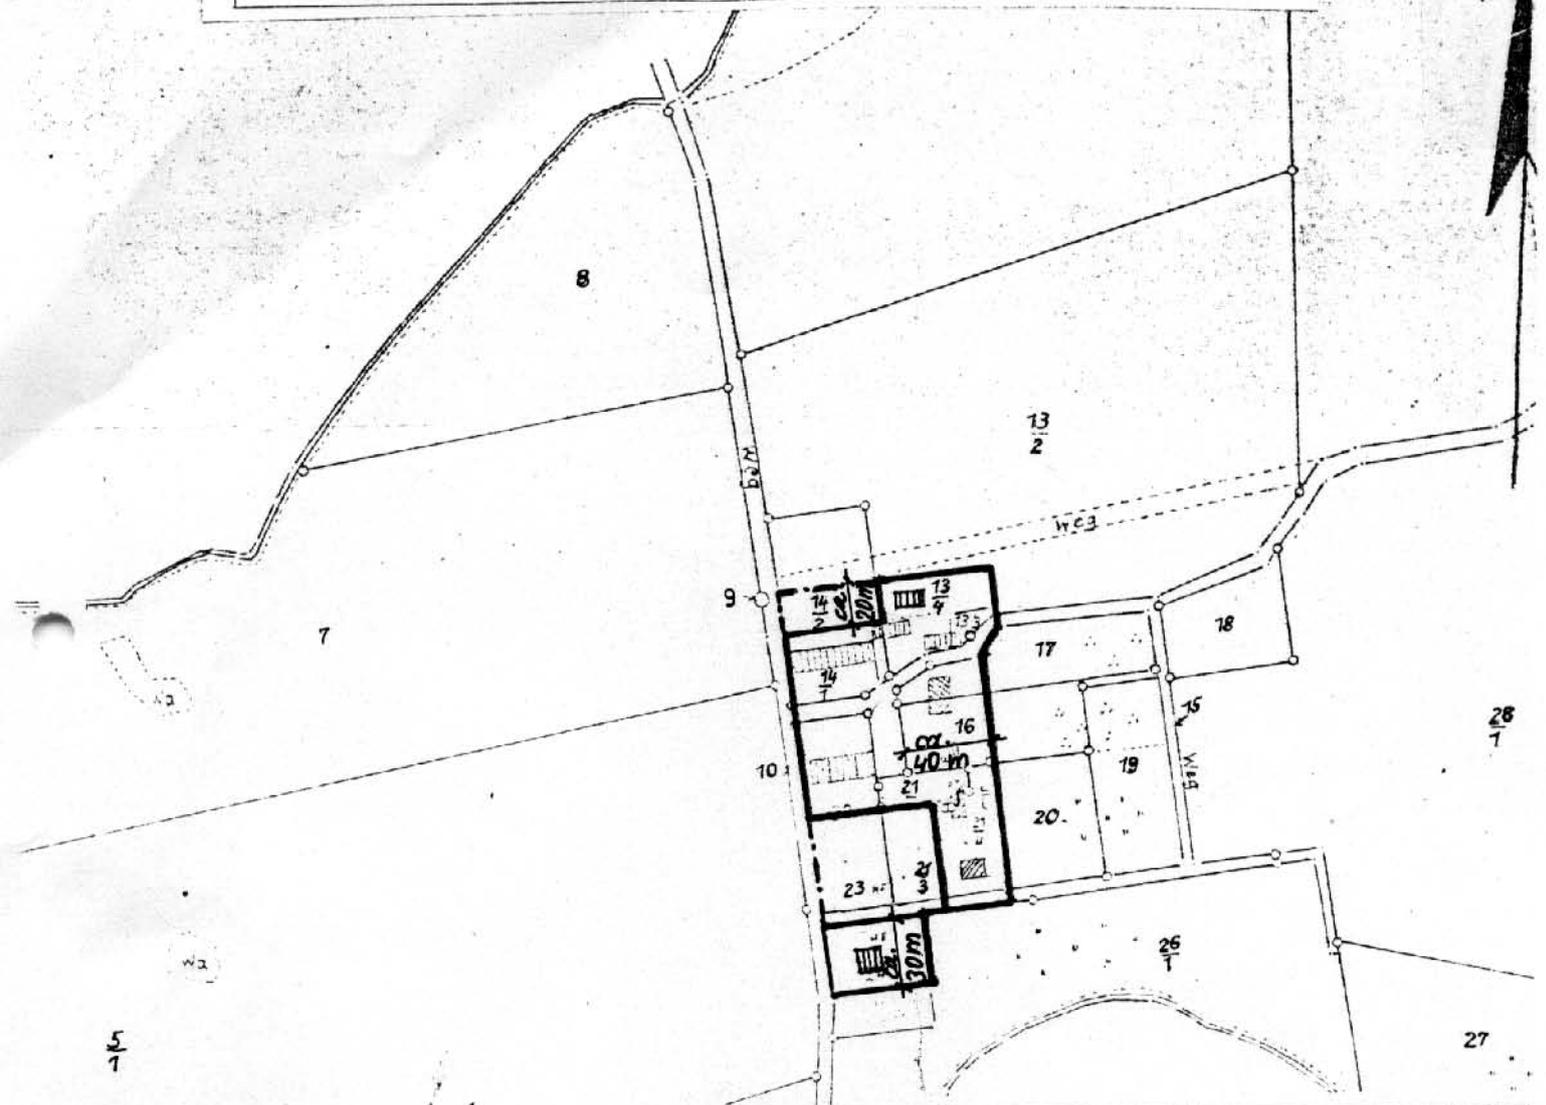

**Örtliche Bauvorschrift**

Sölle, einschließlich der zugehörigen Uferzonen sind von der Bebauung freizuhalten.

Satzung der Gemeinde Neuenkirche über die Bestimmung von Vorhaben in dem bebauten Bereich

LEIST II  
im Außenbereich

Abgrenzungslinien  
Klarstellung   
Abrundung 

Vervielfältigung, Umarbeitung, Veröffentlichung und Weitergabe an Dritte nur mit Genehmigung des Kataster- und Vermessungsamtes.  
Zur innerdienstlichen Verwendung bei Behörden und Vermessungsstellen oder zum eigenen nicht gewerblichen Gebrauch genehmigungsfrei.

Die Aktualität der Plankarte bezieht sich nicht auf den Gebäudebestand.

Kataster- und Vermessungsamt  
Am Gorzberg Haus 7  
O-2200 Greifswald

09.03.93

*M. Müller*

**Kreis Greifswald**

Gemarkung: *Leist*

Flur: *2*

ungef. Maßstab: *1:4000*

ng Oldenhagen