

Landkreis Ostvorpommern


Gemarkung Vierow

Flur 2

M 1 : 3000


Sonderzeichnung 5

M 1 : 1000

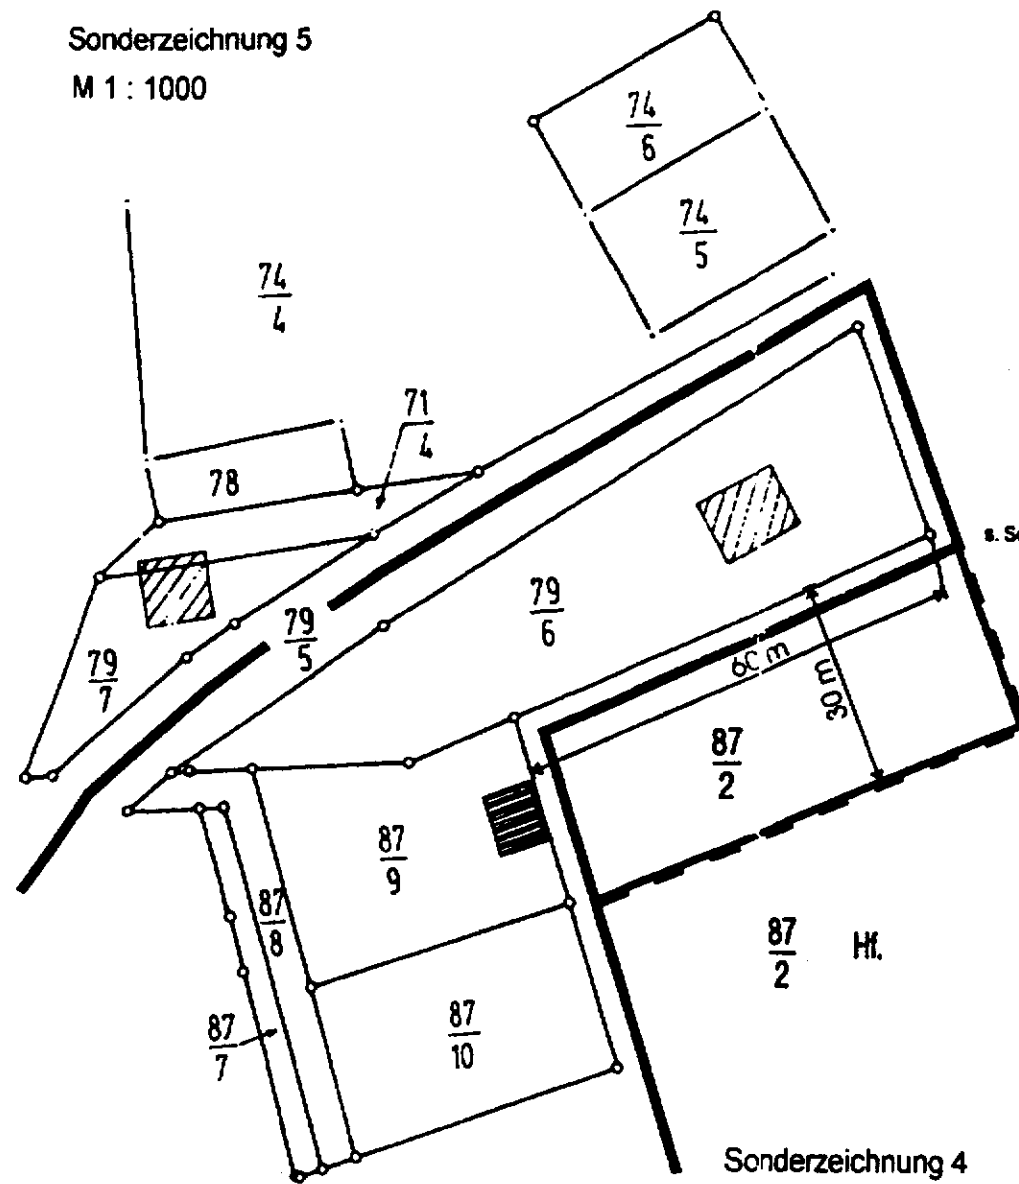


Sonderzeichnung 4

M 1 : 1000

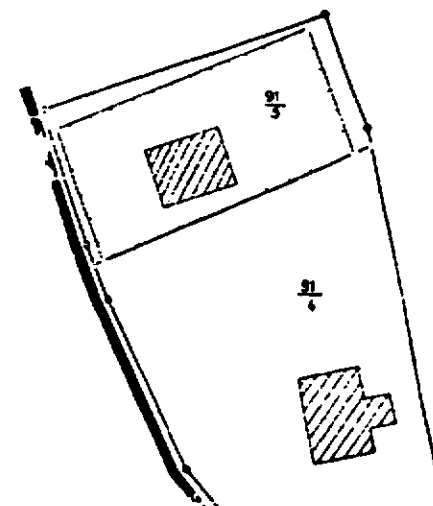

s. Sonderzeichnung Nr. 5

s. Sonderzeichnung Nr. 4

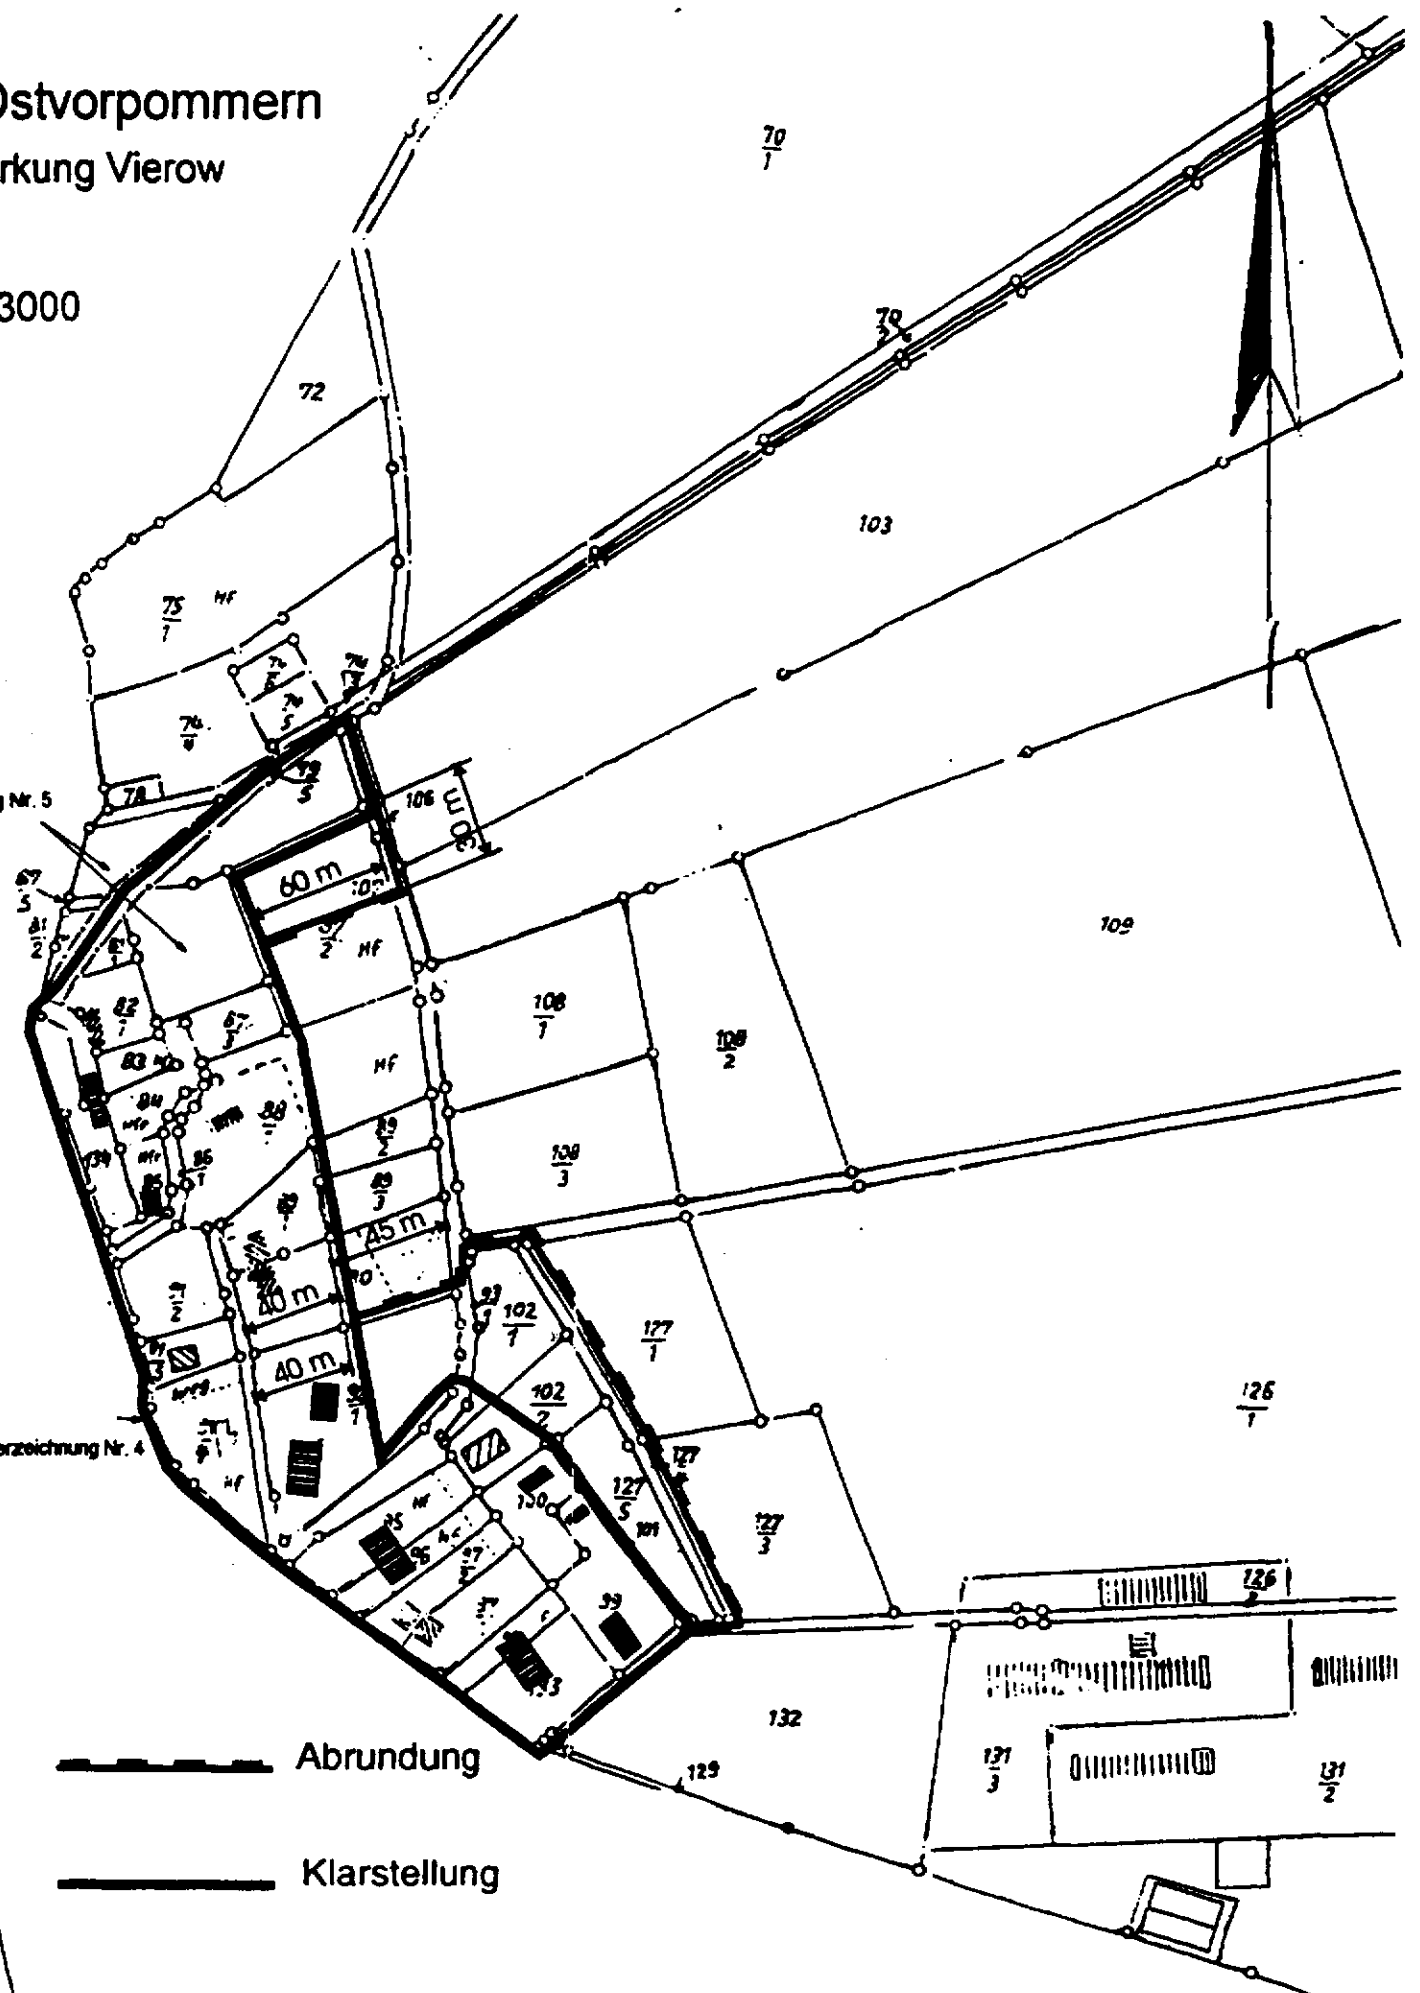

— Abrundung

— Klarstellung