


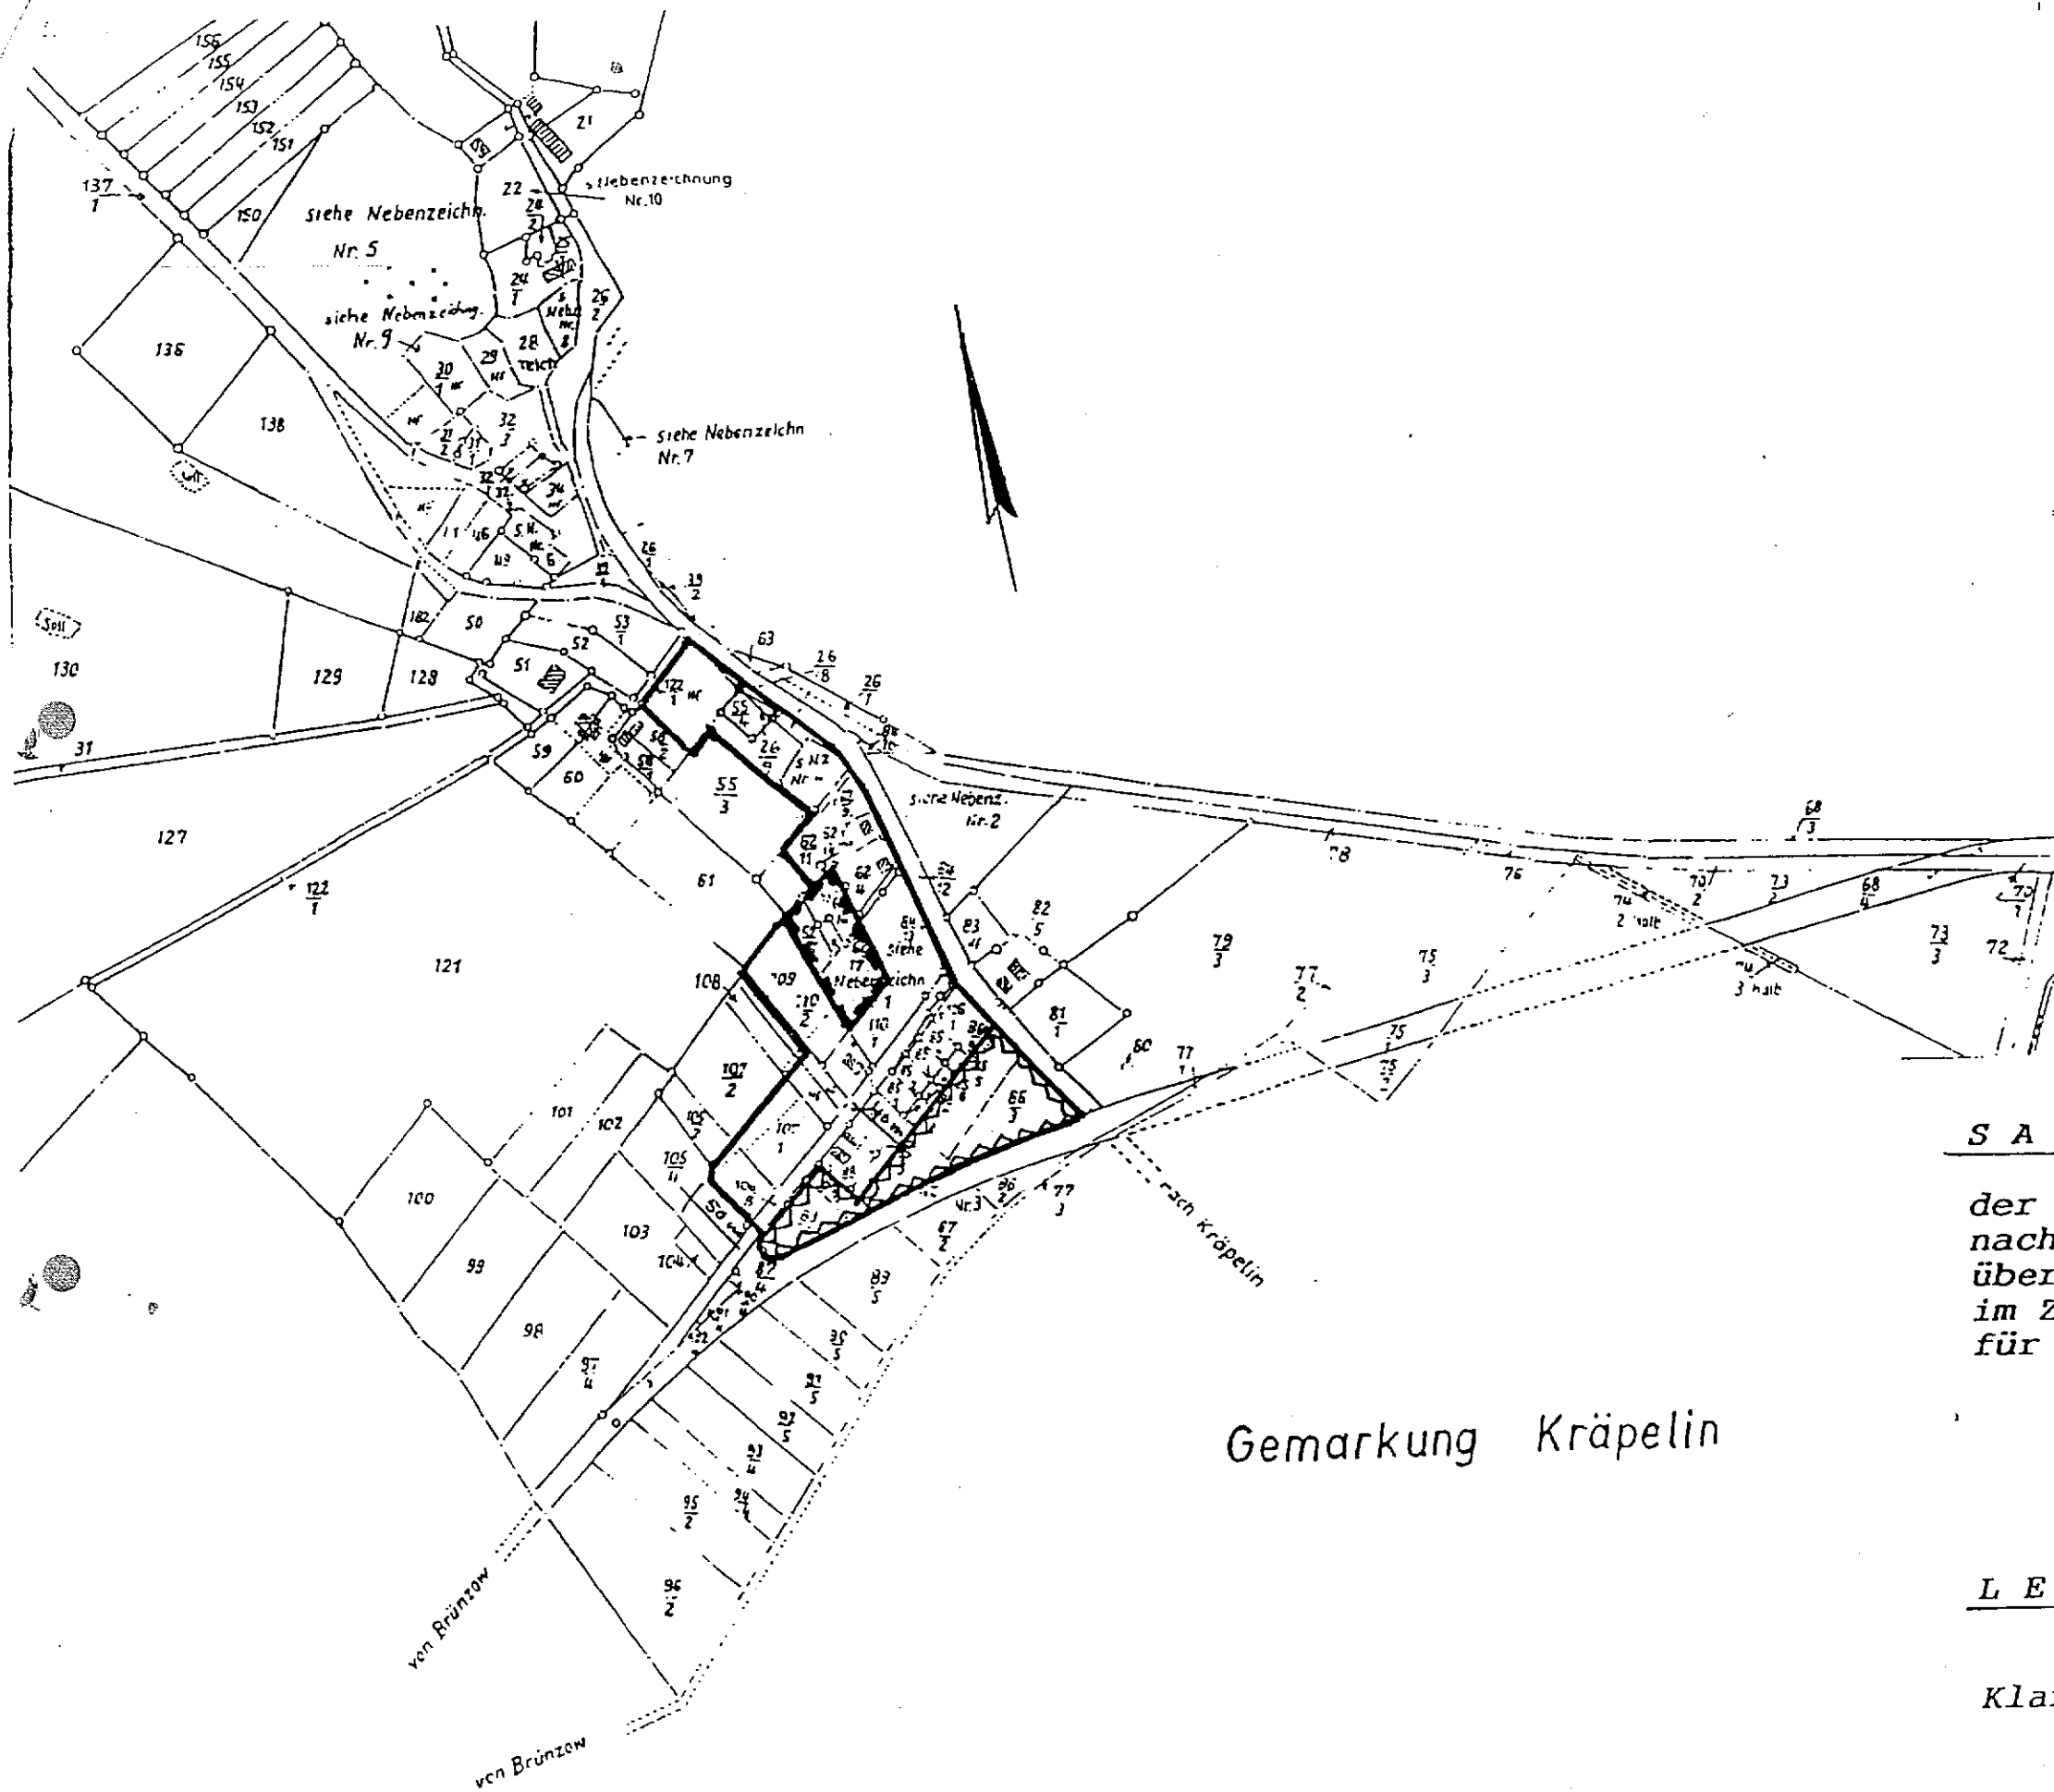

SATZUNG

der Gemeinde Brünzow
nach § 34, Abs. 4 Satz 1 Nr. 1 + 3 BAuGB
über die Klarstellung und Abrundung des
im Zusammenhang bebauten Ortsteiles
für das Gebiet Vierow-West

Gemarkung Kräpelin

LEGENDE:

- Klarstellung 
- Abrundung/Erweiterungsflächen 
- von der Bebauung freizuhalten 