

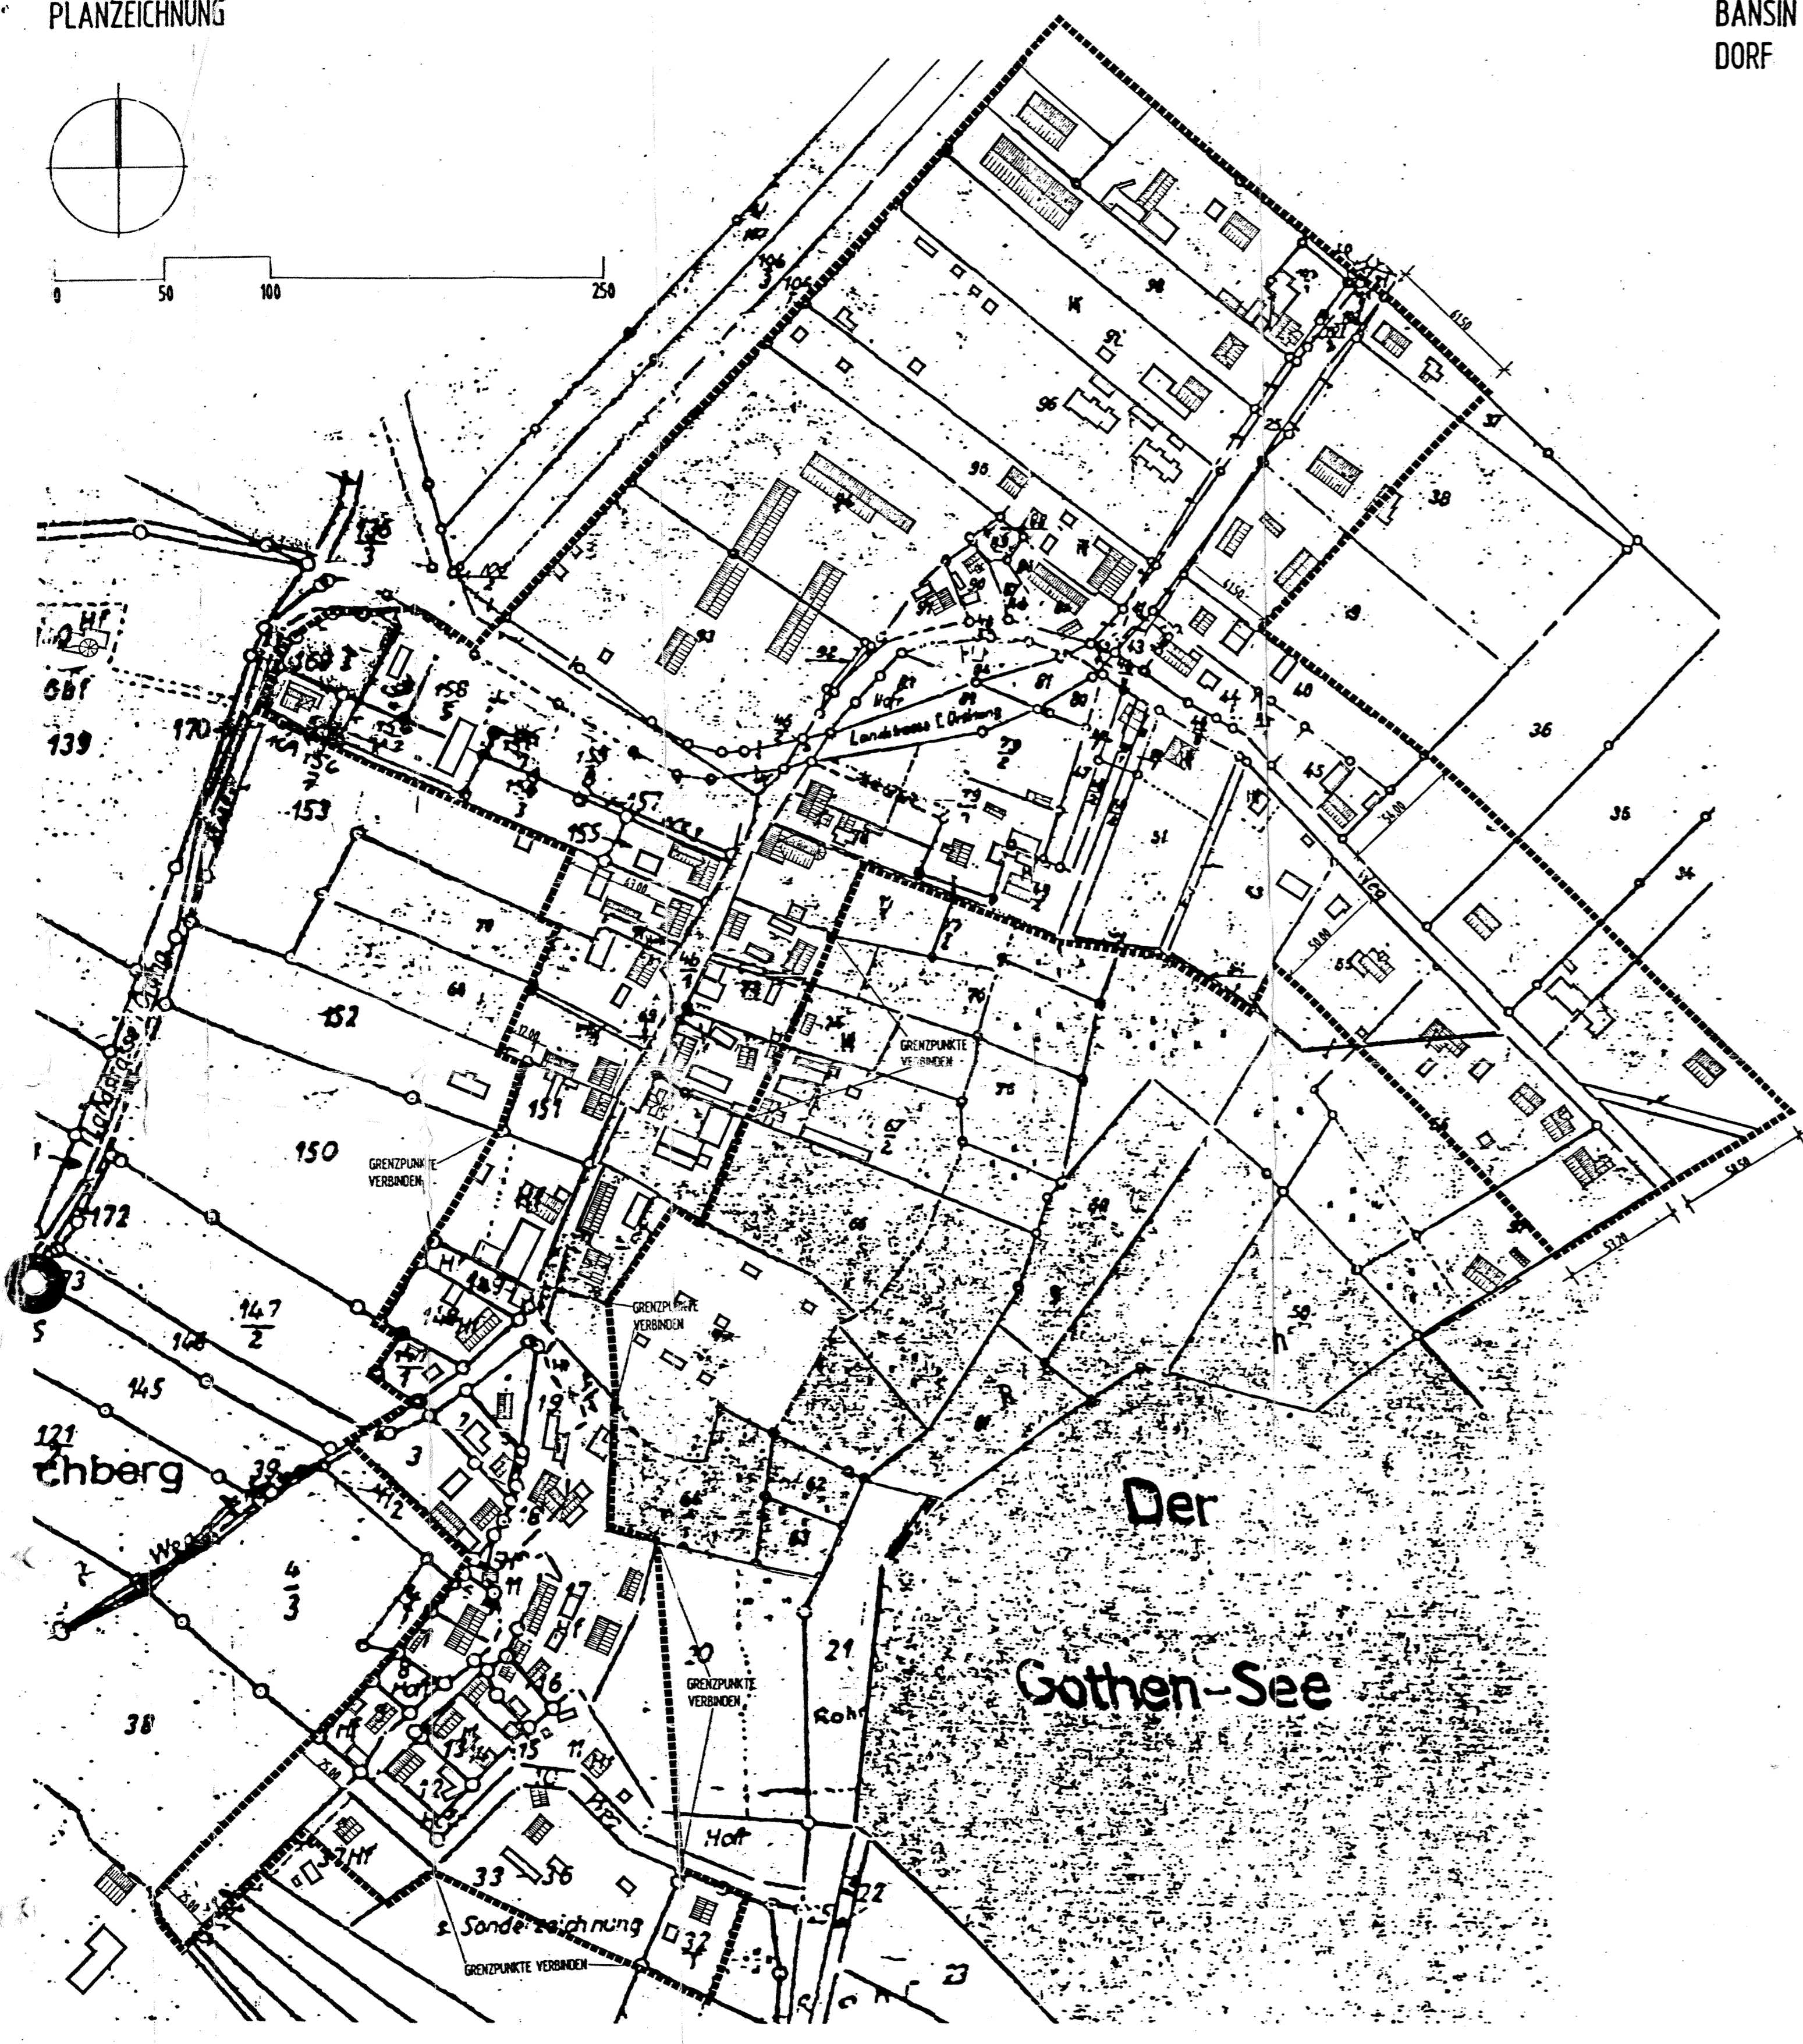
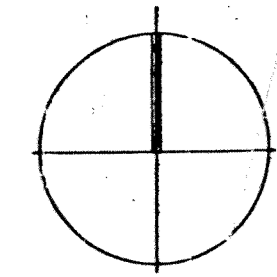


PLANZEICHNUNG

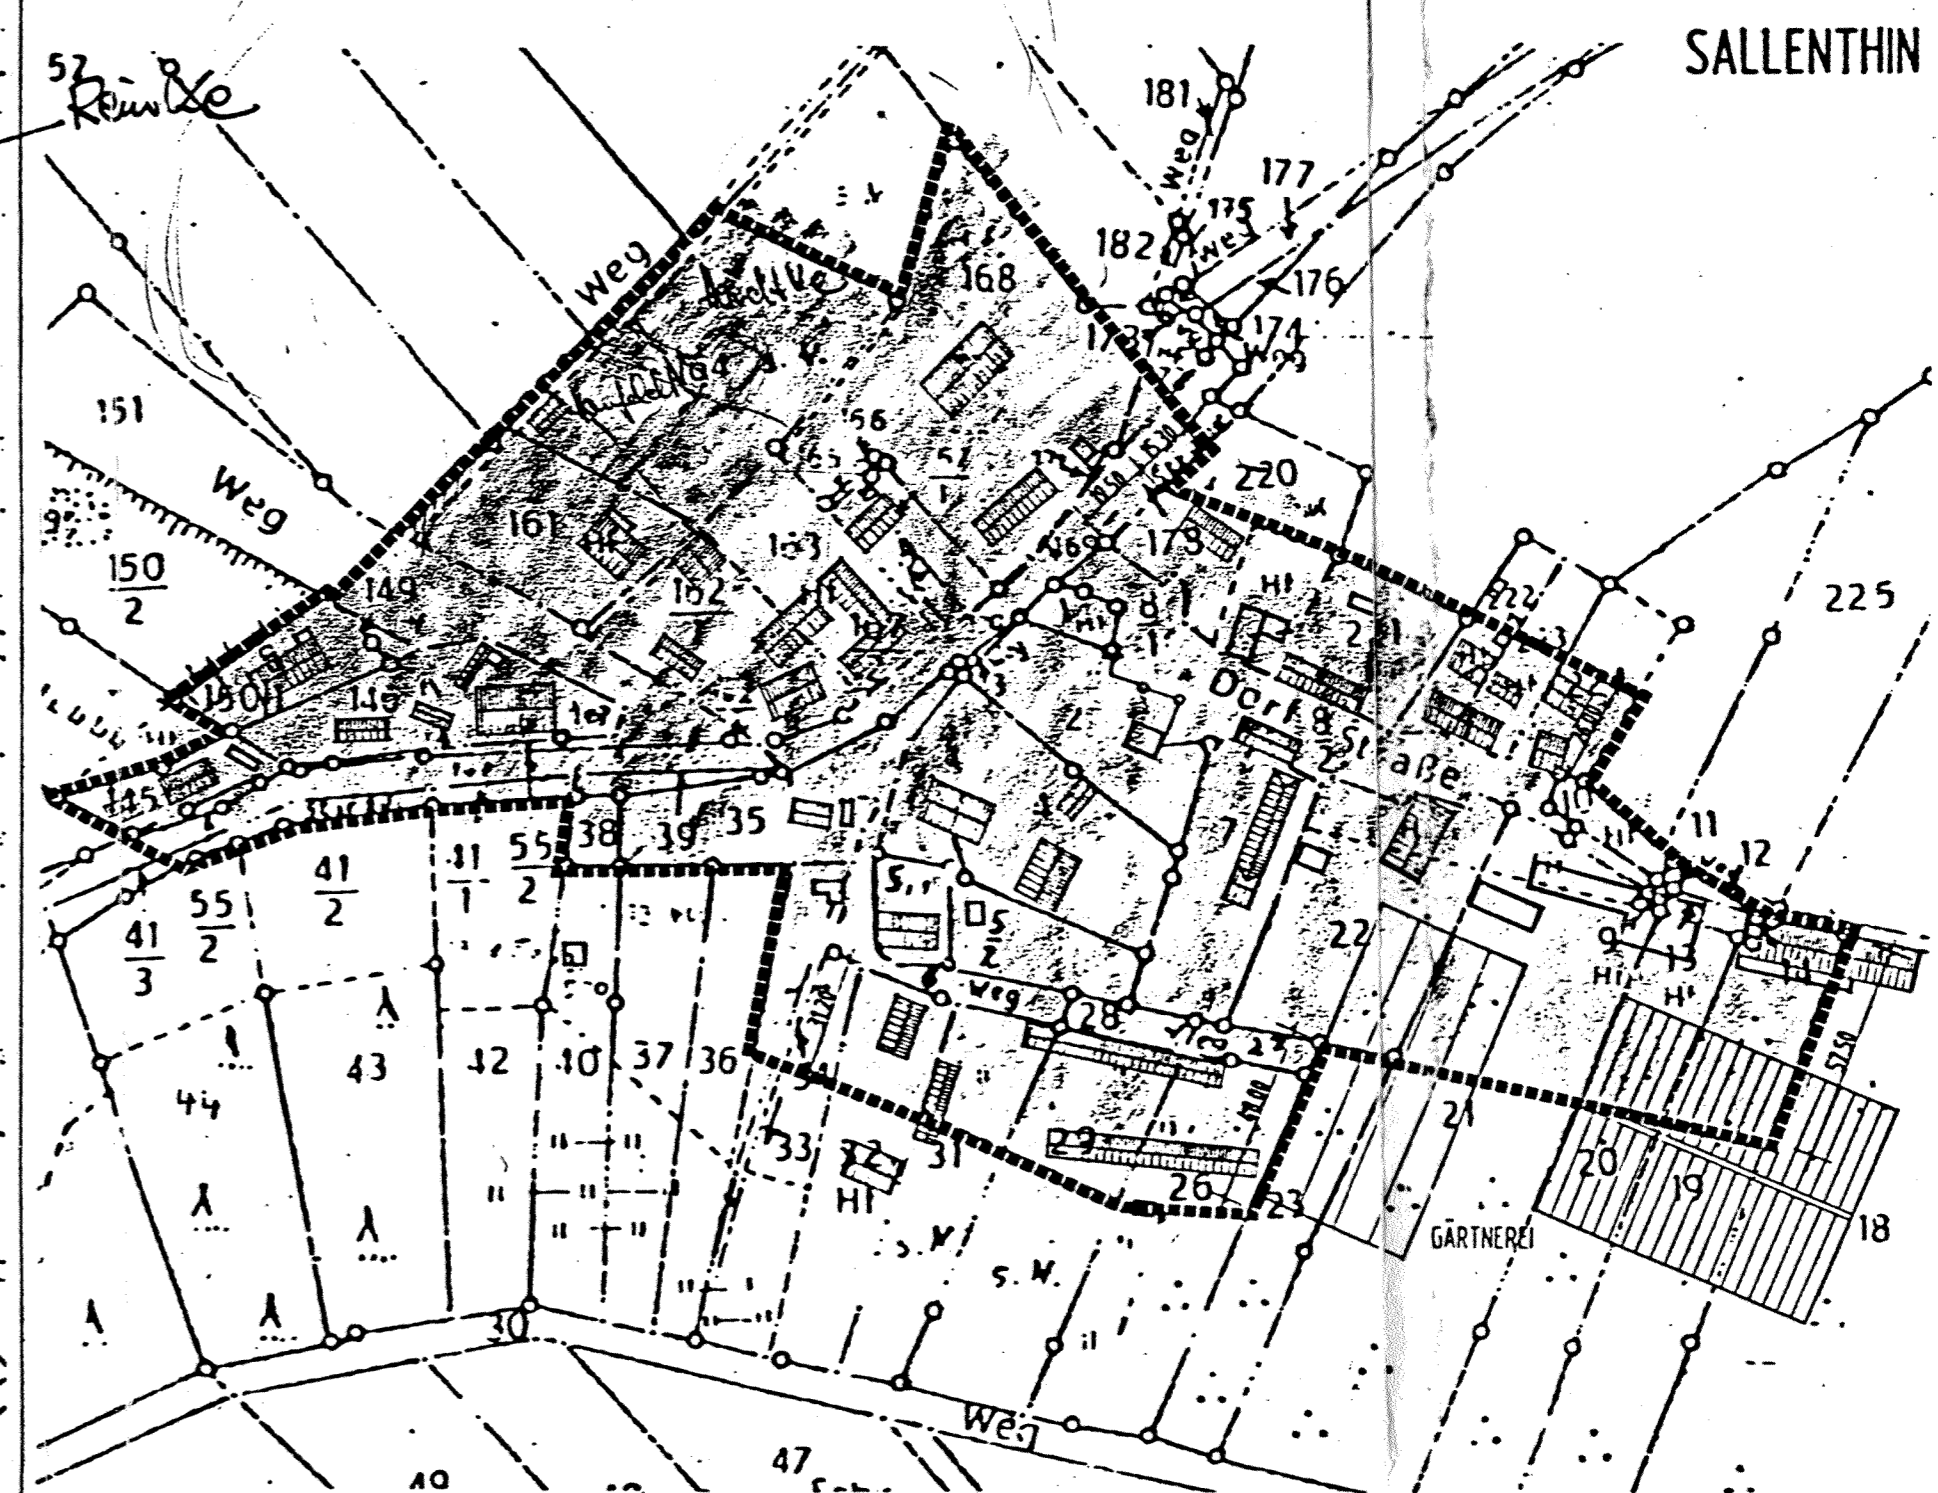


BANSIN DORF

SELLIN

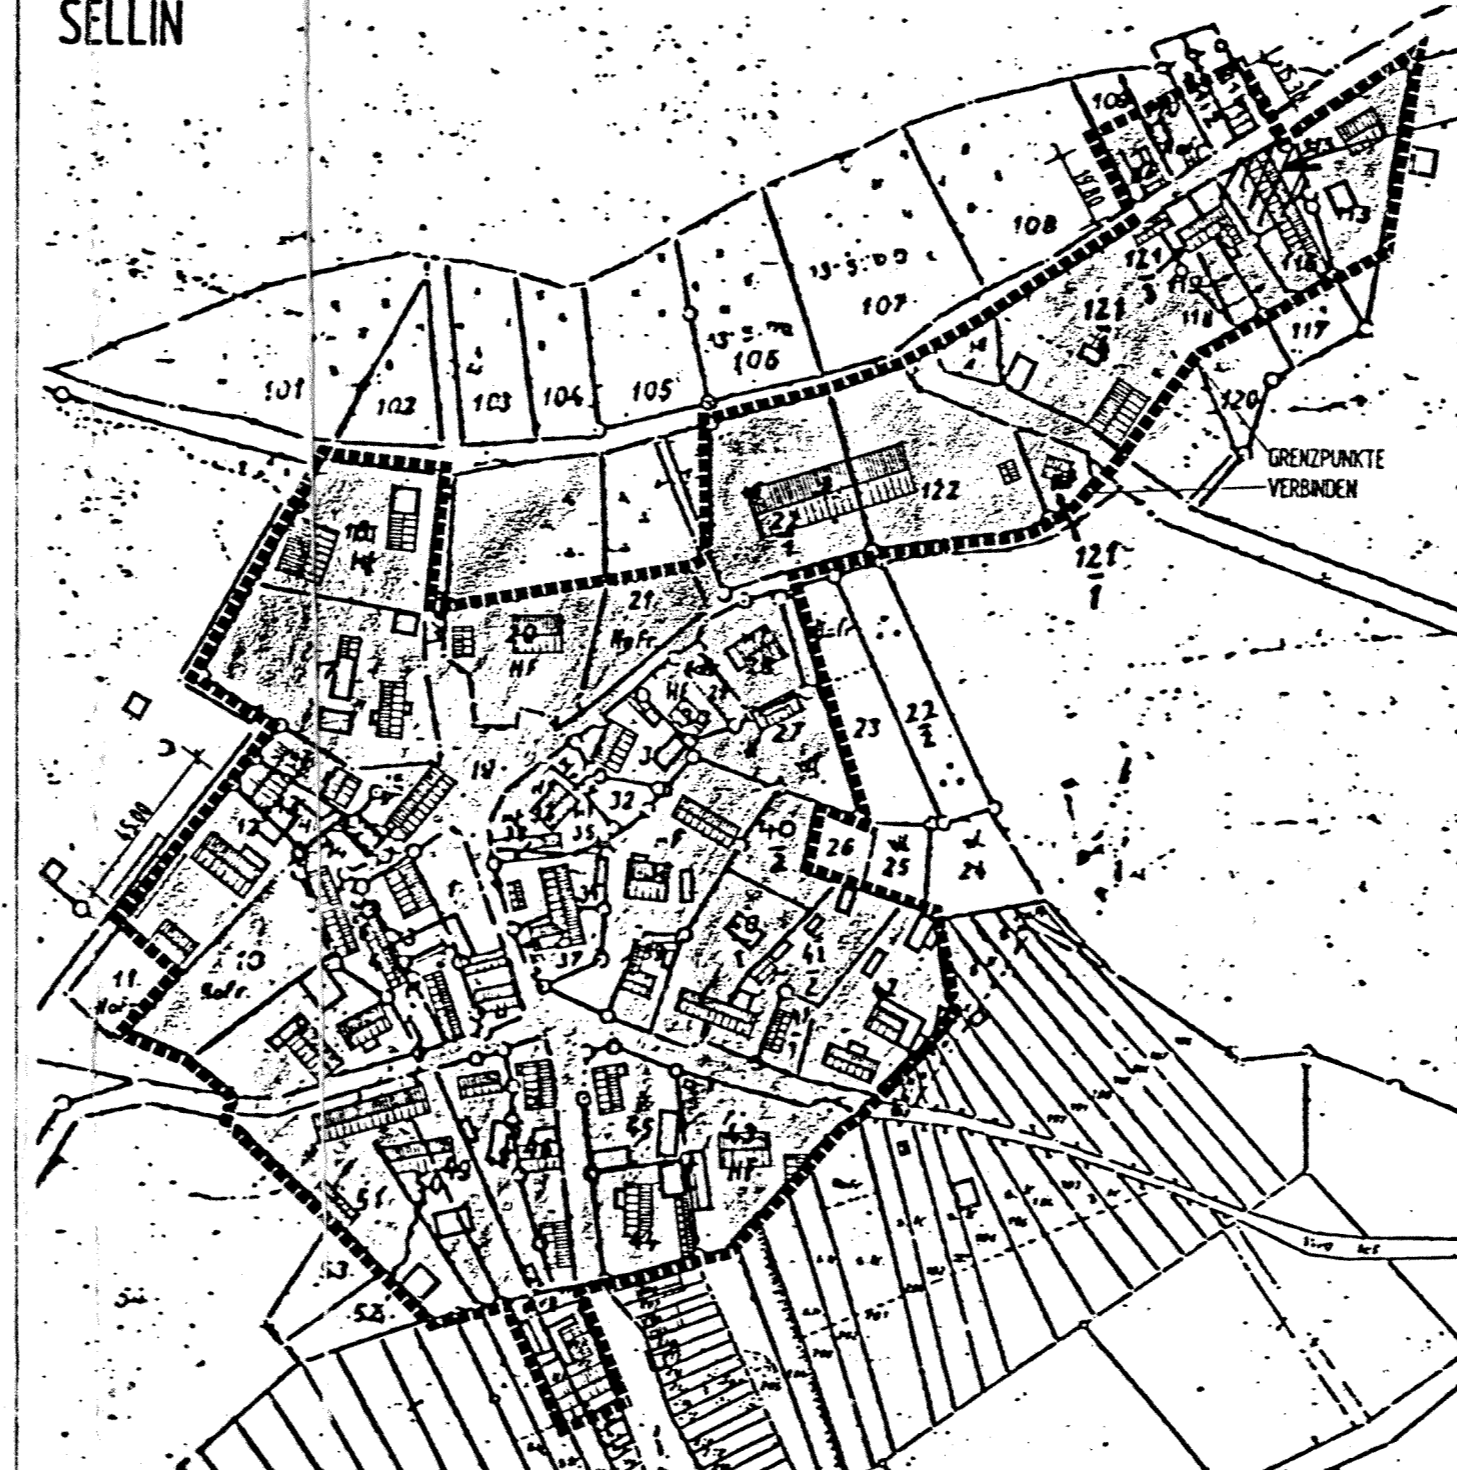

SALLENTHIN

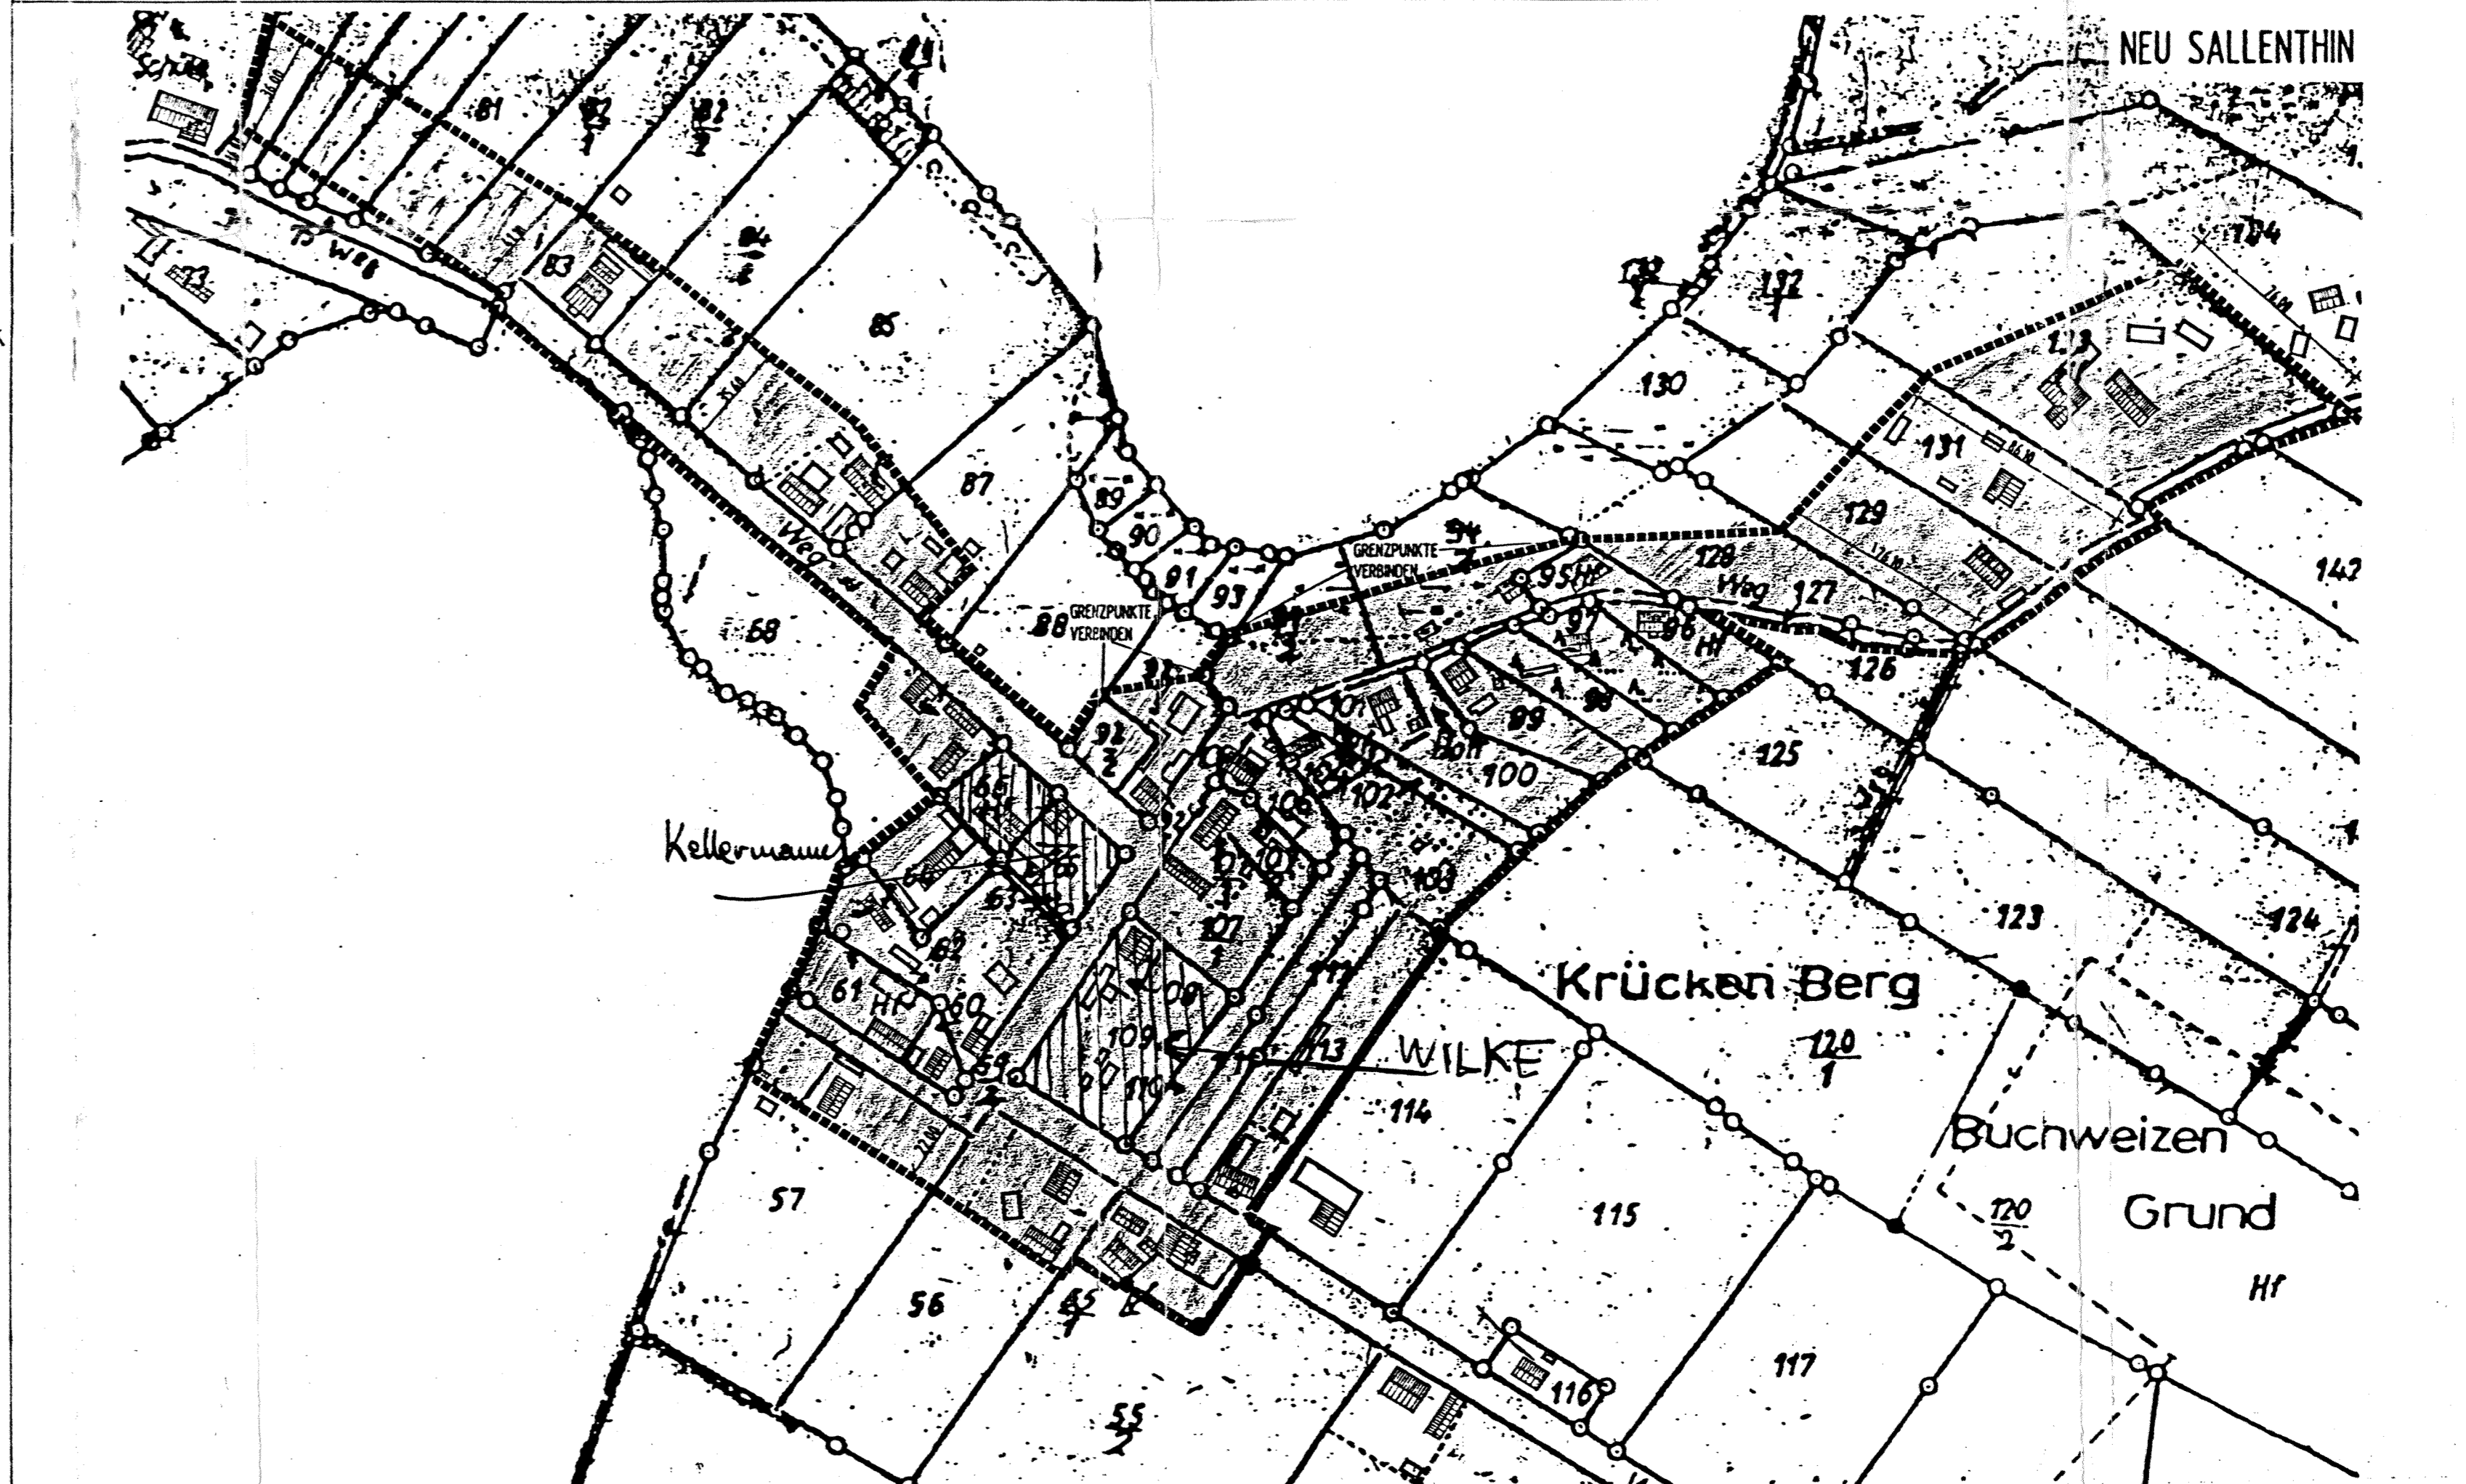

NEU SALLENTHIN

SATZUNG DER GEMEINDE  
BANSIN  
Über  
die im Zusammenhang  
bebauten Ortsteile  
gem. § 34 Abs. 4 BauG

Aufgrund des § 34 Abs. 4 des BauG in der Fassung der Bekanntmachung vom 8. Dez. 1986 (BGBl. I S. 2253) in Verbindung mit § 14 der Gemeindeordnung (GO) für Mecklenburg-Vorpommern wird nach Beschlussfassung durch die Gemeindevertretung vom 22.2.92 folgende Satzung über die im Zusammenhang bebauten Ortsteile erlassen.

Die Satzung über die im Zusammenhang bebauten Ortsteile, bestehend aus der Planzeichnung, wurde am 22.2.92 von der Gemeindevertretung beschlossen.

Bansin, den 3.2.92




Die Genehmigung dieser Satzung wurde nach § 34 Abs. 4 BauG mit Einverständnis des Innenministers vom 22.02.92 erteilt.

Bansin, den 22.02.92



Die Auflagen wurden durch den satzungsbändernden Beschluss der Gemeindevertretung vom 22.2.92 erteilt. Die Aufgabenerfüllung wurde mit Erlaubnis des Innenministers vom 22.02.92 bestätigt.

Bansin, den 22.02.92

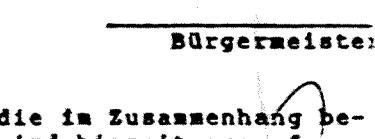

Die Satzung über die im Zusammenhang bebauten Ortsteile wird damit ausfertigt.

Bansin, den 5.2.93



Diese Satzung ist am 5.2.93 mit der bewirkten Bekanntmachung mit der Angabe von Ort und Zeit der Auslegung und der Genehmigung des Innenministers rechtsverbindlich geworden und liegt auf Dauer öffentlich aus.


Bansin, den 24.2.93



ZEICHENERKLÄRUNG

Abgrenzung des Geltungsbereiches

ÜBERSICHTSPLAN

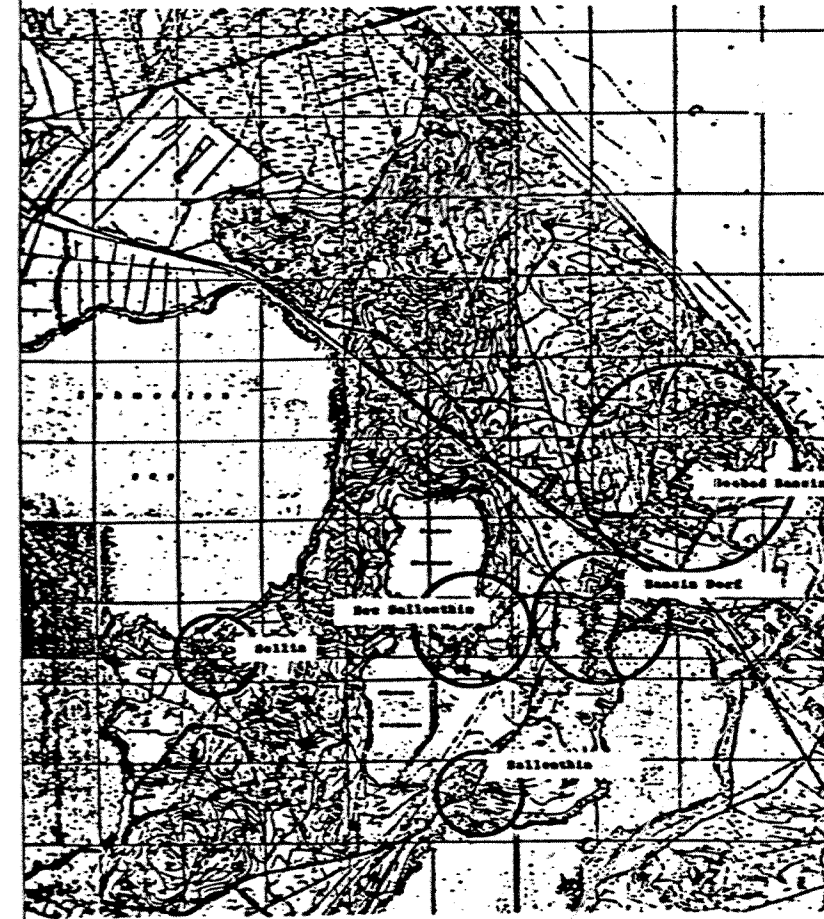

Planverfasser: BÜRO HARTWIG & CARSTENSEN  
STADTPLANER & ARCHITECTEN  
Falkenblick 1  
2252 Seebad Bansin/Sellin  
Datum: Februar 1992 Änderung 2/13 vga

BANSIN - DORF  
SELLIN  
NEU SALLENTHIN  
SALLENTHIN