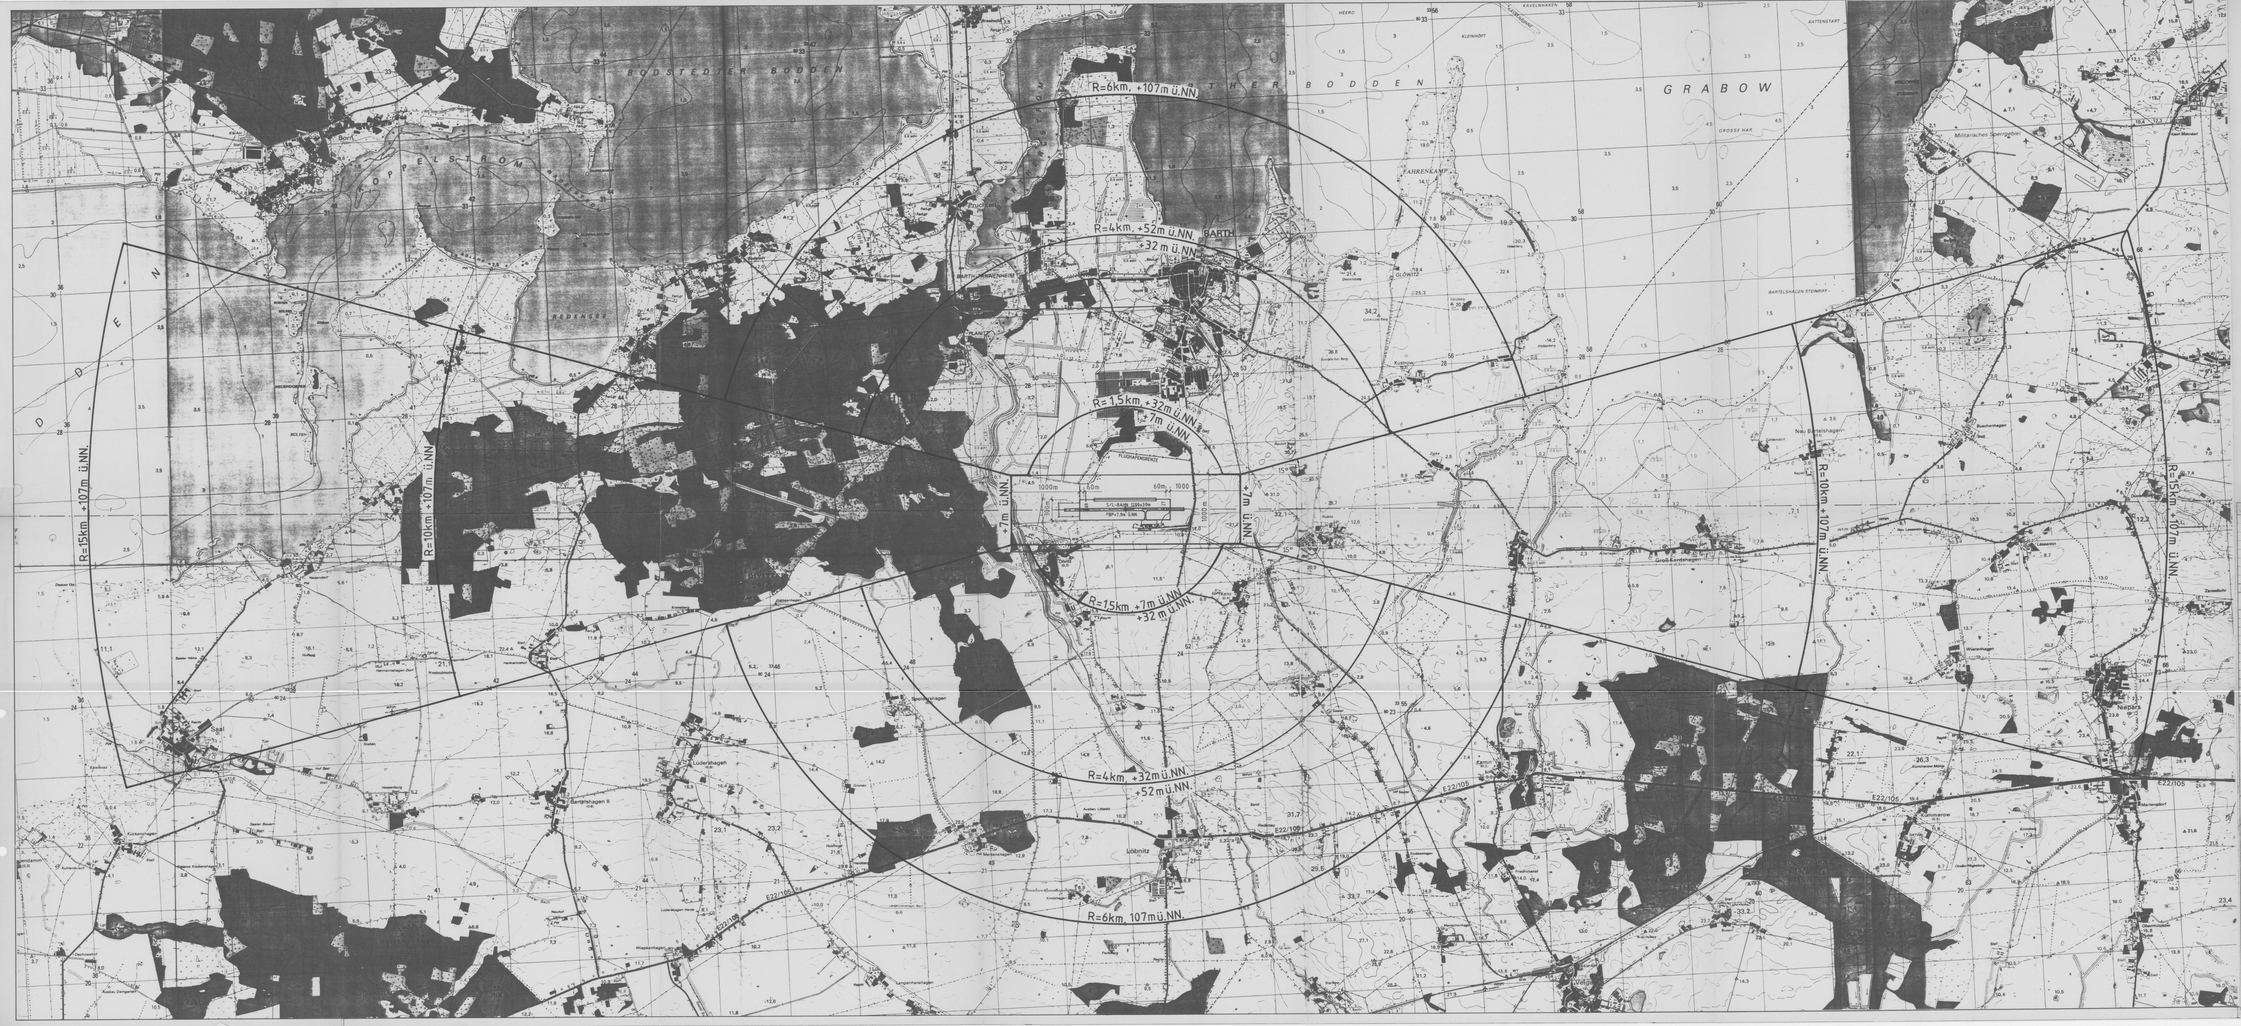

ÜBERGABE VOM/AM:		FREIGABE VOM/AM:	
DATUM	ART	ANZAHL	ÜBERGABE AN	DATUM	FREIGABE VOM/AM

ÄNDERUNGSINDEX

IND.	DATUM	ÄNDERUNG	GEZ.

AUFTRAGGEBER: OSTSEEFLUGHAFEN STRALSUND /BARTH

PROJEKT: GENEHMIGUNGSUNTERLAGEN NDB/DME

PROJEKT-NR.: BAR-94-1

TITEL: ÜBERSICHTSLAGEPLAN MIT BAUSCHUTZBEREICH GEM.§12 LuftVG

VERFASSER: airplan
Ingenieurgesellschaft für Flughafenbau mbH
D-70195 Stuttgart, Königstraße 27 C
Tel.: (07 11) 6 97 89 0
Fax: (07 11) 6 97 89 30

Ohne unsere Genehmigung darf diese Zeichnung weder kopiert noch vervielfältigt, noch Dritten Personen oder Konkurrenzfirmen zugänglich gemacht werden.

BEARBEITET	GEZEICHNET	GEPRÜFT	ARCHIV-NUMMER
ME	UL	ME	S4
MASSSTAB	FORMAT	DATUM	PLAN-NUMMER / INDEX
1:25.000	154.0x59.4 cm	NOVEMBER 1994	1 / 0